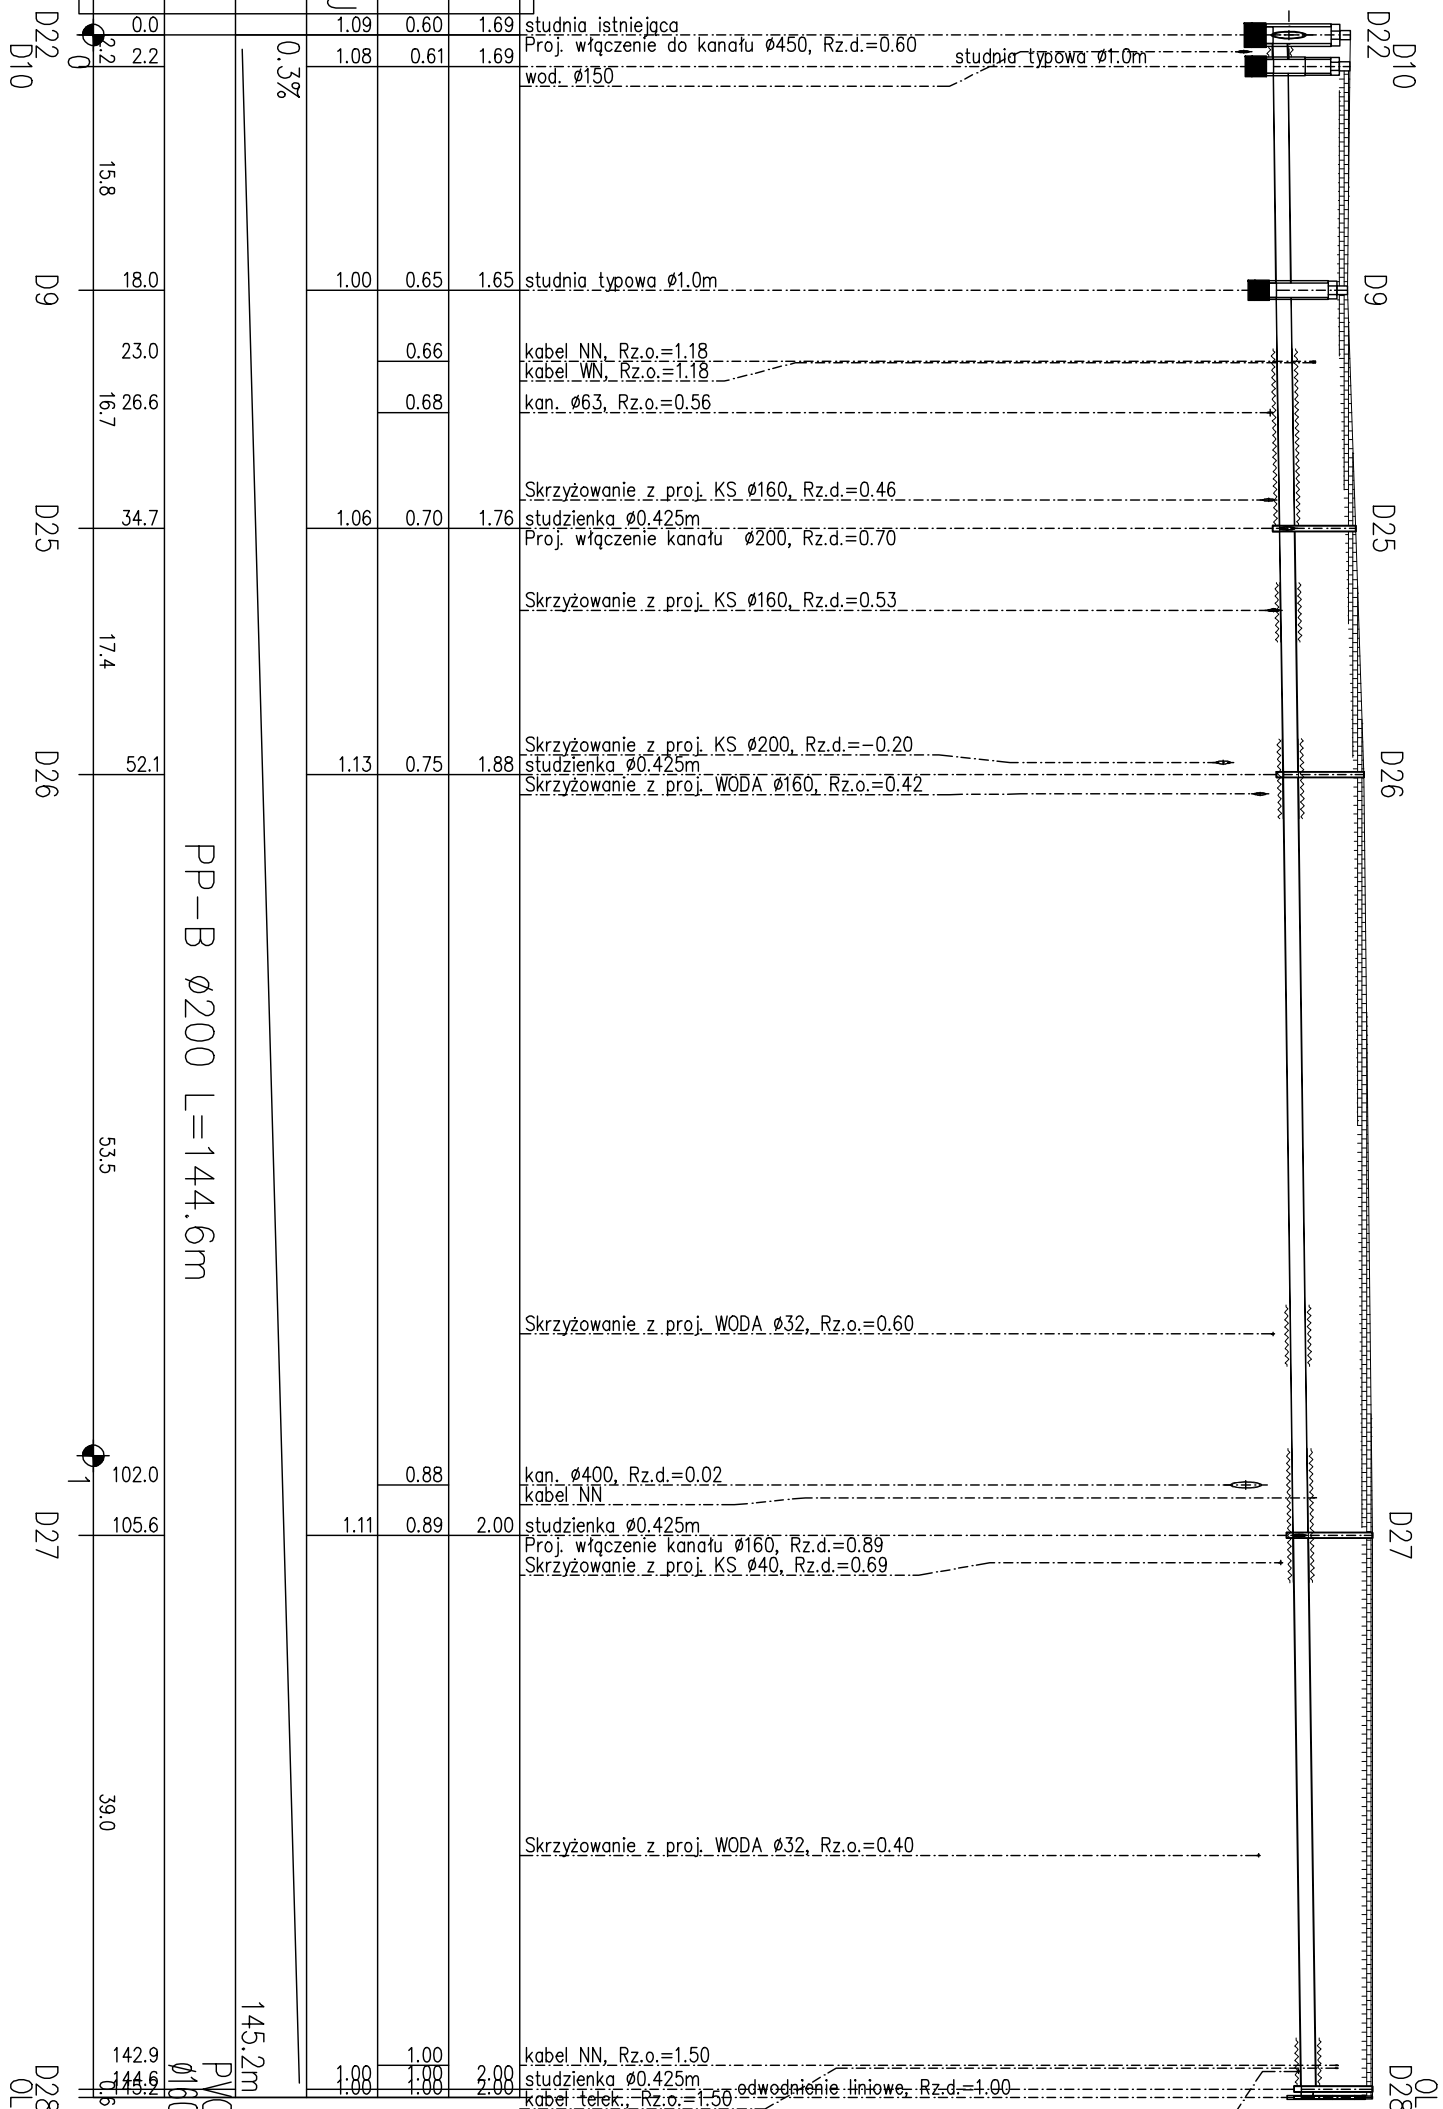
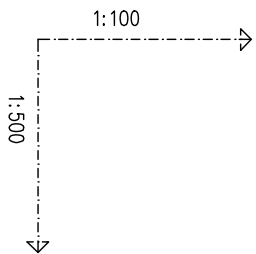


[illegible]PP-B $\varnothing 200$ L=144.6m

145.2m

PVC
Ø160

	
BIURO PROJEKTOWO-INŻYNIERSKIE sp. z o.o. UL. JAGIELLOŃSKA 69, 70-382 SZCZECIN TEL./FAX (091) 462 40 91	
USŁUGI PROJEKTOWE W ZAKRESIE BUDOWNICTWA HYDROTECHNICZNEGO mgr inż. Feliks Ziłwijn 71-276 Szczecin, ul. Rygmonta 70 tel./fax (091 46 77 815) e-mail: zik@redanprojekt.pl	
NAZWA INWESTYCJI Remont i przebudowa niszczącego Bulwar Gdynski – –no odcinku od Mostu Drugiego do Trasy Żurkowskiej w Szczecinie	
ADRES INWESTYCJI Bulwar Gdynski (dz.nr 18 obr.1086; 5/10; 2, 1/2; 3/2obr.1085), w Szczecinie	
INWESTOR Zakład Usług Komunalnych ul. Ku Stofcu 125A 71-080 Szczecin	
TYTUŁ RYSUNKU: PROFIL KANALIZACJI DESZCZOWEJ	
PROJEKTOWAŁ:	
mgr inż. Grzegorz Keczman upr. bud. Nr 77/Sz/2002 w specjalności: sanitarniej	
SPRAWDZIŁ:	
mgr inż. Krzysztof Imbra upr. bud. Nr 71/Sz/2002 w specjalności: sanitarniej	
BRANŻA:	SANITARNIA
FAZA:	PROJEKT BUDOWLANO-WYKONAWCZY
SKALA:	NR.RYS.
1:100/500	PAŹDZIERNIK 2009
6	

MIN. ZAKRES PRAC RĘCZNYCH

W OBRĘBIE SKRZYSTOWANIA PROJEKTOWANEJ SIECI Z
INNYM UZBROJENIEM PRACE ZIEMNE PROWADZIĆ RĘCZNIE

W OBRĘBIE SKRZYSTOWANIA PROJEKTOWANEJ SIECI Z
INNYM UZBROJENIEM PRACE ZIEMNE PROWADZIĆ RĘCZNIE