
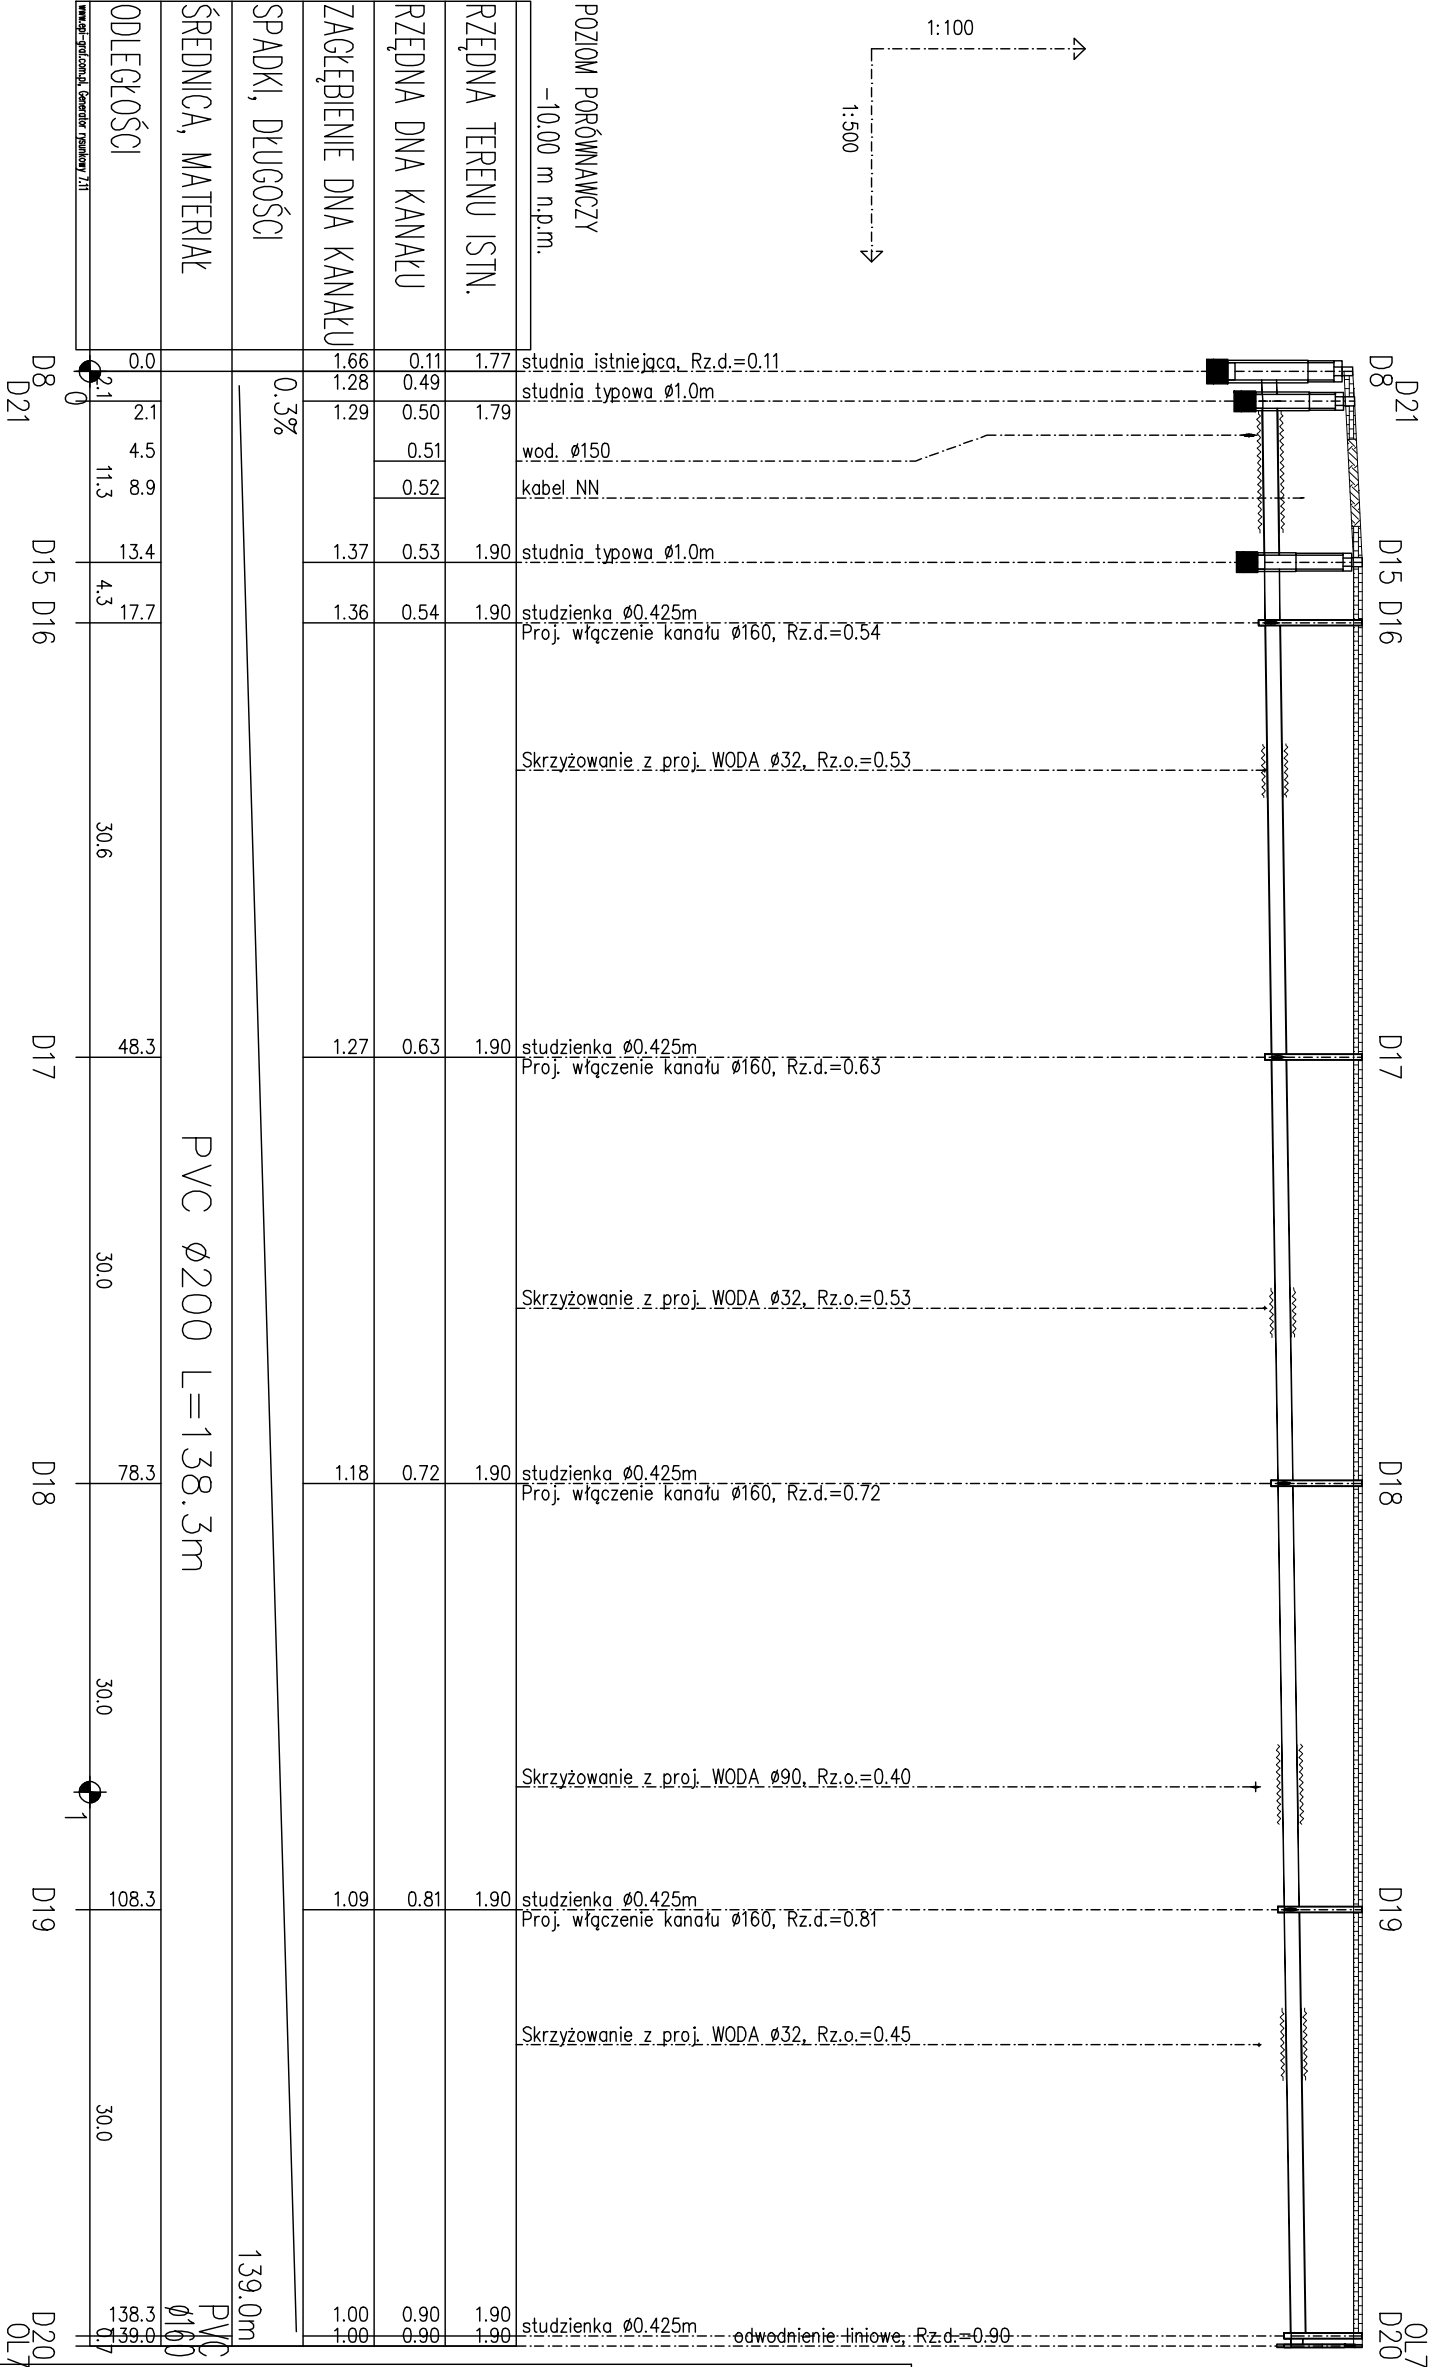


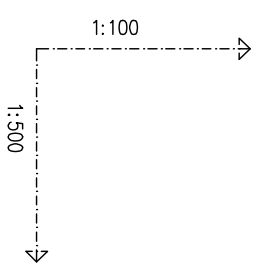

MIN. ZAKRES PRAC RĘCZNYCH

W OBRĘBIE SKRZYŻOWANIA PROJEKTOWANEJ SECI Z
INNYM UZBROJENIEM PRACE ZIEMNE PROWADZIĆ RĘCZNIE

redan

BIURO PROJEKTOWO-INŻYNIERSKIE sp.z o.o.
UL. JAGIELLOŃSKA 69, 70-382 SZCZECIN
TEL./FAX (091) 462 40 91

USŁUGI PROJEKTOWE W ZAKRESIE
BUDOWNICTWA HYDROTECHNICZNEGO
mgr inż. Feliks Ziłwini
71-726 Szczecin, ul. Reymonta 20
tel/fax (091 46 77 815) e-mail: zfil@redanprojekt.pl

NAZWA INWESTYCJI

Remont i przebudowa nadbrzeża Bulwar Gdynski –
–no odcinku od Mostu Długiego
do Trasy Zamkowej w Szczecinie

ADRES INWESTYCJI

Bulwar Gdynski (dz.nr 18 obr.1086; 5/10; 2; 1/2;
3/2obr.1085), w Szczecinie

INWESTOR

Zakład Usług Komunalnych
ul. Ku Słońcu 125A
71-080 Szczecin

Tytuł rysunku:
PROFIL KANALIZACJI DESZCZOWEJ

PROJEKTOWAŁ:
mgr inż. Grzegorz Keenan
upr. bud. Nr 77/Sz/2002
w specjalności: sanitarnej

SPRAWDZIŁ:
mgr inż. Krzysztof Imbro
upr. bud. Nr 71/Sz/2002
w specjalności: sanitarnej

BRANŻA: SANITARNA

FAZA: PROJEKT WYKONAWCZY

SKALA: DATA: NR.RYS.
1:100/500 PAŹDZIERNIK 2009 8

PRACA AUTORSKIE ZASTRZEŻENIE
PROJEKT TEN JEST CHRONIONY PRAWEM AUTORSKIM O PRAWIE
AUTORSKIM KORZYSCAM, POKRYWAM, ODPORZYMAM I DOKONYWAM ZMIAN IZ
ZOBOWIĄZAN I ZAKONYWAM I POKRYWAM