

- UWAGI:
- STOSOWANE MATERIAŁY BUDOWLANE MUSZĄ POSIADAĆ ATTEST PRZEZBIORCZĄ, ORAZ POSIADAĆ ZNAK BEZPIECZEŃSTWA "B".
 - BUDOWLANIE WYKONKOWAĆ ZGODNIE Z ZASADAMI SZTUKI BUDOWLANEJ, WYKONKOWAĆ W ZAKRESIE WYKONKOWAŃ, WYMIARY PODANO W CENTYMETRACH.
 - WYMIARY NALEŻY SPRAWDZIĆ NA BUDOWIE.
 - UKŁAD WARSTW NAWIERZCHNI NALEŻY WYKONAĆ WG. PW BRANŻY DROGOWEJ.
 - BELKI RELUMAT ORAZ BELKI DREWNIANE MOCOWAĆ DO BETONU ZA POMOCĄ KOŁKÓW ROZPOKÓWANYCH Ø10mm, L=160mm (ROZSTAW CO 100cm).
 - DESKI "RELUMAT" MOCOWAĆ DO BIELEK ZA POMOCĄ WKRETELW M8 (na całej długości nadbrzeża wykonanego deskami "Relumat").
 - DESKI DREWNIANE MOCOWAĆ DO BIELEK DREWNIANYCH ZA POMOCĄ WKRETELW M5 (L=70mm).



BIURO PROJEKTOWO-INŻYNIERSKIE sp. z o.o.
UL. JAGIELLOŃSKA 69, 70-382 SZCZECIN
TEL./FAX (091) 462 40 91

NAZWA INWESTYCJI

Remont i przebudowa nadbrzeża Bulwar Gdyniński - projekt zamykający do decyzji o pozwoleniu na budowę nr 43/2007

ADRES INWESTYCJI

Bulwar Gdyniński (działki: nr 18 obr. 1086; nr 2, Bp 5/10, Wp 1/3, nr 1/2, obr. 1085; nr 6/4, Ba 5/1, nr 3/1 obr. 1083) w Szczecinie

INWESTOR

Zakład Usług Komunalnych
ul. Ku Słońcu 125A
71-080 Szczecin

TYTUŁ RYSUNKU:

PRZECIECIE PRZEZ TEREN AA
- W REJONIE SCHODÓW NA TARASACH (POPRZECZNY)

PROJEKTOWAŁ:

mgr inż. arch. Rafał Antonowicz
upr. bud. Nr 65/S-2/2001
w specjalności: architektonicznej

SPRAWDZIŁA:

mgr inż. arch. Sylwia Kowalecka
upr. bud. Nr 42/PO/4/2006
w specjalności: architektonicznej

OPRACOWAŁA:


mgr inż. arch. Katarzyna Szymańska

BRANŻA: ARCHITEKTONICZNA


FAZA: PROJEKT WYKONAWCZY

SKALA: DATA: NR RYS. 1:50 PAŹDZIERNIK 2009 10

PRAWA AUTORSKIE ZASTRZEŻENIE:
PROJEKT TEN JEST CHRONIONY PRAWEM ZGODNIE Z USTAWĄ O PRAWIE AUTORSKIM, KOPLOWANIE, POWIELANIE, OŚWIETLONIE, DOKONYWANIE ZMIAN BEZ ZGODY AUTORA, JEST ZABRONIONE I PODLEGA KARSE.

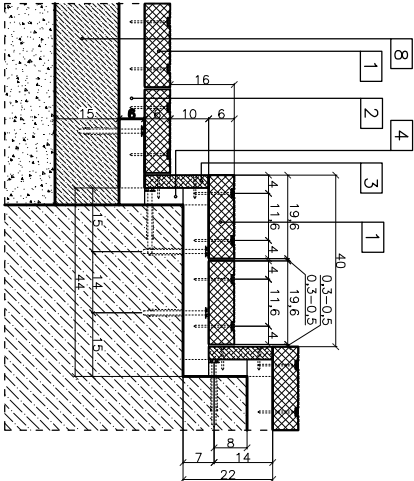


SZCZEGÓŁ "C" SKALA 1:10

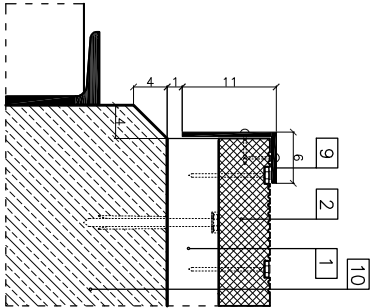

SZCZEGÓŁ "B" SKALA 1:5

1	deska "Relumat" - ryflowana 6x19,6x300cm
2	belka "Relumat" - 6x19,6x300cm
3	rozstaw co 50 cm
4	deska drewniana (modrzew syberyjski) - 3x15x150cm
5	rozstaw co 75cm
6	konstrukcja schodów - beton B20
7	otwodnienie liniowe wg PN-Brzozdy sanittarnej
8	podbudowa z betonu B20 zbrojonego siatką stalową (Ø8mm) o odcinkach 20x20cm (gr. 15cm)
9	katownik ze stali nierdzewnej ØH18x9 - 11x6x0,5cm (na całej długości nadbrzeża wykonanego deskami "Relumat")
10	projektowany odczep

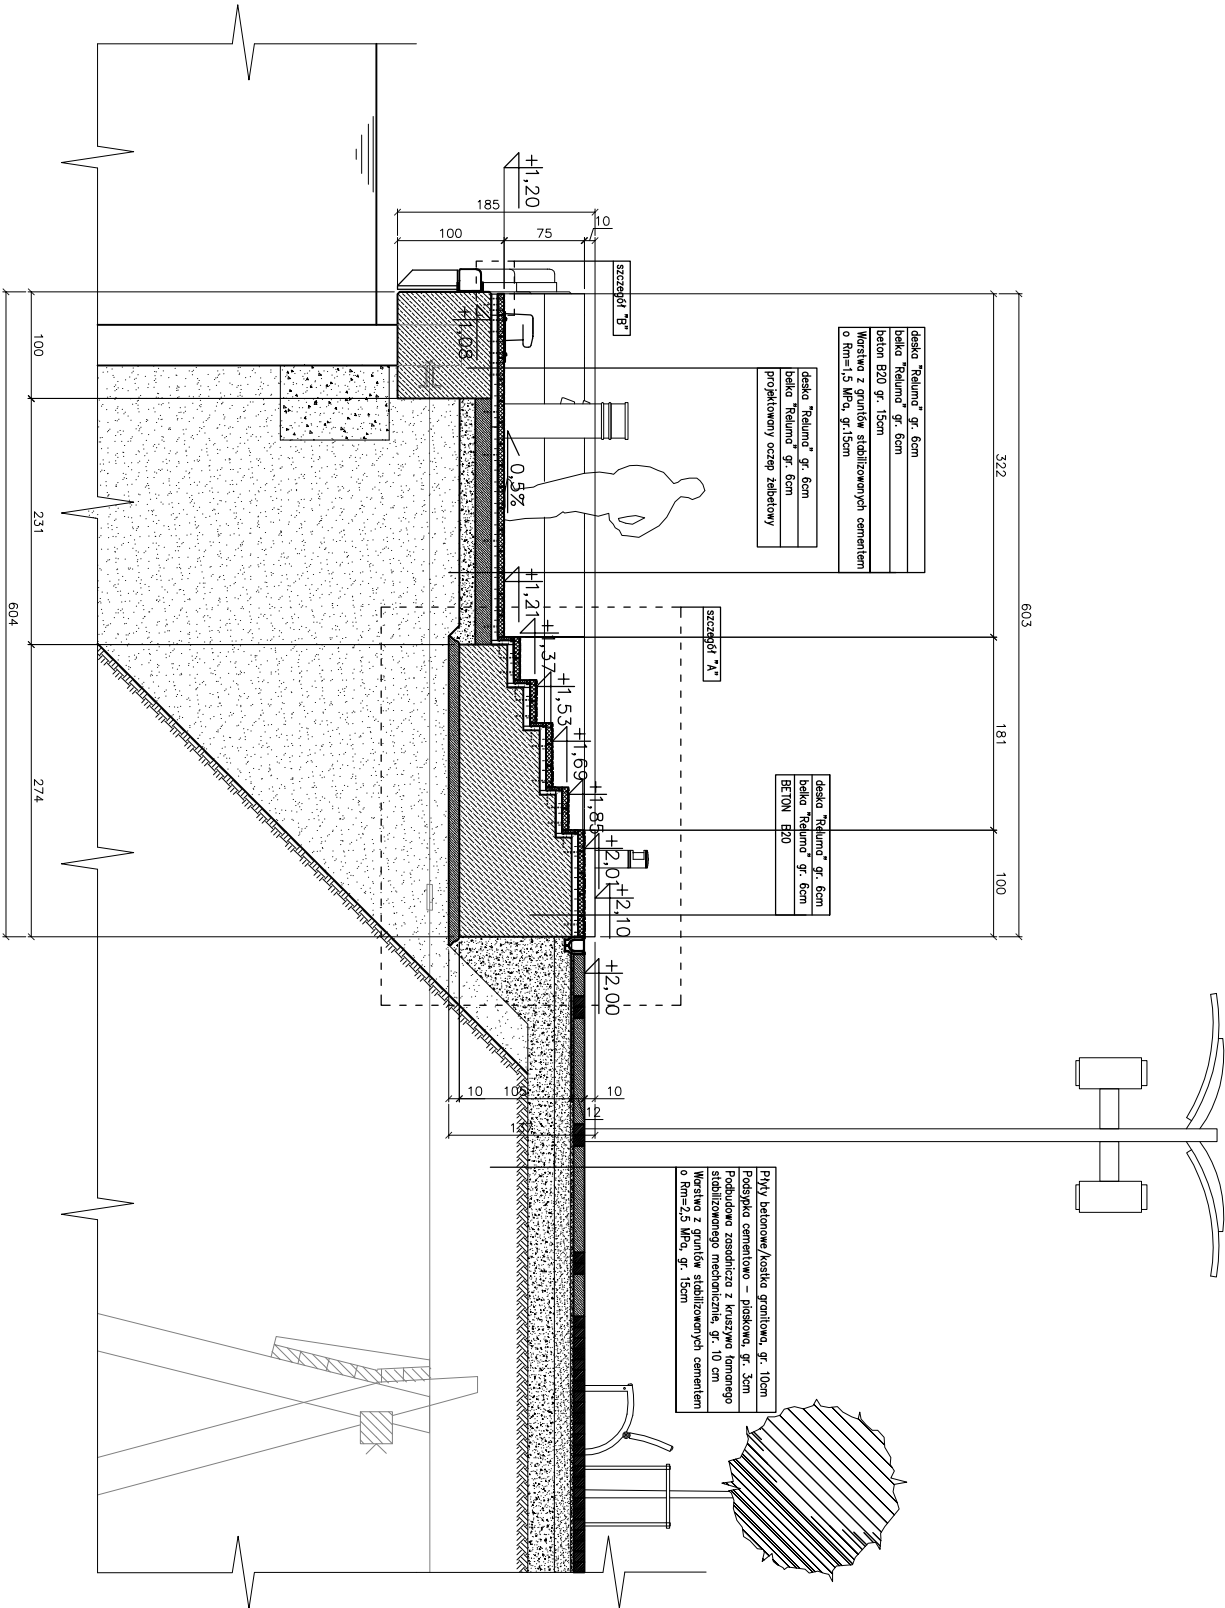

SZCZEGÓŁ "A" SKALA 1:20