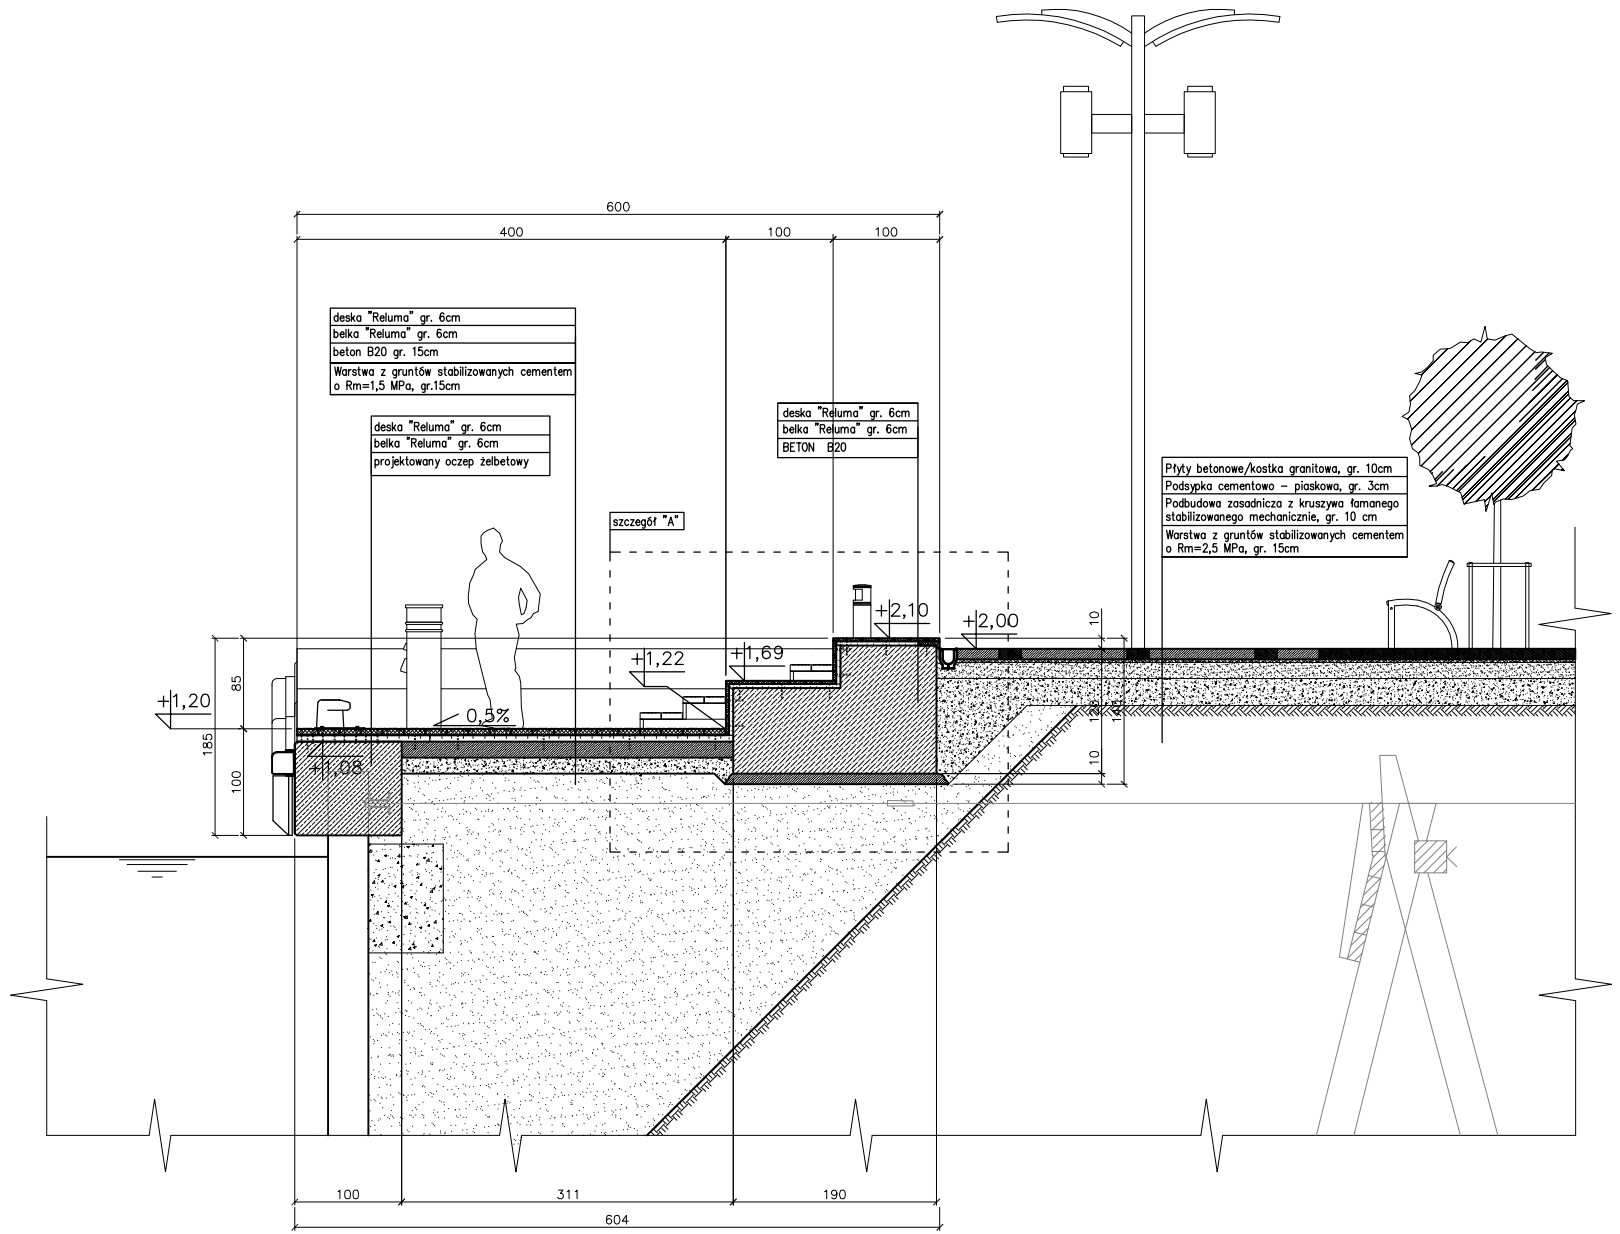

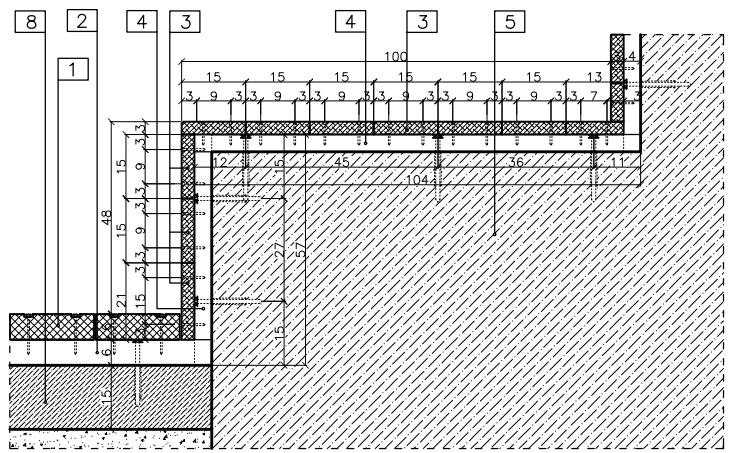

SZCZEGÓŁ "B" SKALA 1:10

1	deska "Relumat" – ryflowana 6x19,6x300cm
2	belka "Relumat" – 6x19,6x300cm rozstaw co 50 cm
3	deska drewniana (modrzew syberyjski) – 3x15x150cm
4	belka drewniana (modrzew syberyjski) – 4x10cm rozstaw co 75cm
5	konstrukcja siedzisk (tarasów) – beton B20
6	odwodnienie liniowe wg PW branzy sanitarnej
7	słupek swietlny wg załącznika graficznego
8	podbudowa z betonu B20 zbrojonego siatką stalową (ø8mm) o oczkach 20x20cm (gr. 15cm)
9	kątownik ze stali nierdzewnej 0H18N9 – 11x6x0,5cm mocowane wkrętami do deski "Relumat" co 50 cm
10	projektowany oczep
11	belka drewniana (modrzew syberyjski) – 20x6cm (na całej długości siedziska)

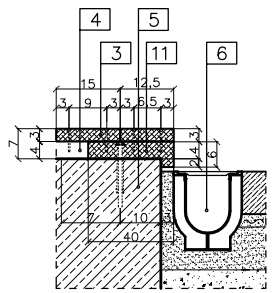

SZCZEGÓŁ "C"
SKALA 1:10

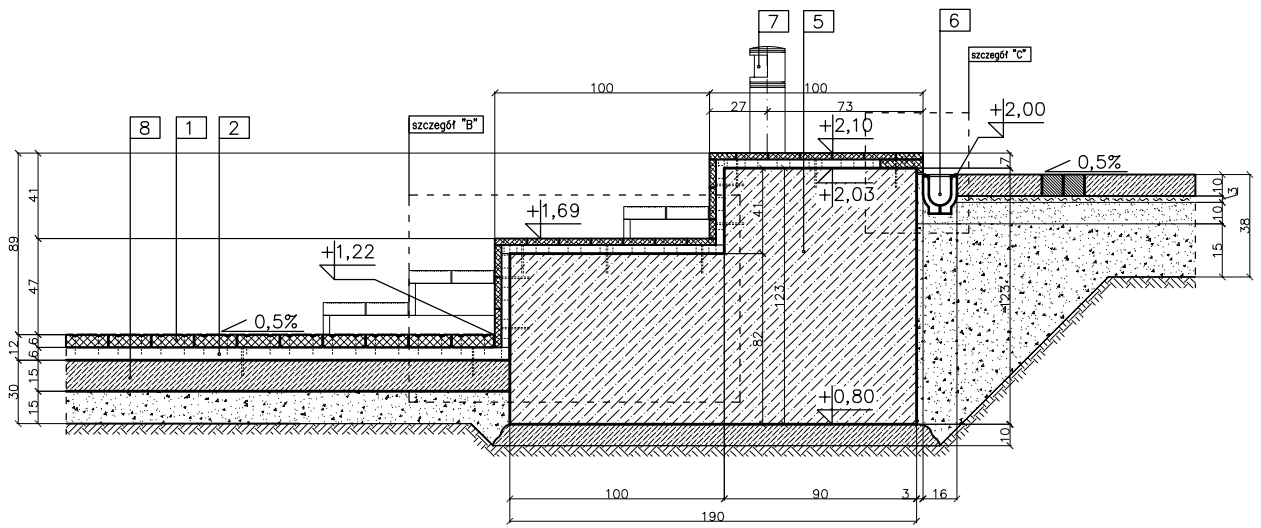

SZCZEGÓŁ "A" SKALA 1:20

UWAGI:

* STOSOWANE MATERIAŁY BUDOWLANE MUSZĄ POSIADAĆ ATEST ITB,PZH, ORAZ POSIADAĆ ZNAK BEZPIECZEŃSTWA "B"
* PRACE BUDOWLANE WYKONYWAĆ ZGODNIE Z ZASADAMI SZTUKI BUDOWLANEJ POD NADZOREM I KIEROWNICTWEM OSÓB UPRAWNIONYCH
* WYMIARY PODANO W CENTYMETRACH
* WYMIARY NALEŻY SPRAWDZIĆ NA BUDOWIE
* UKŁAD WARSTW NAWIERZCHNI NALEŻY WYKONAĆ WG. PW BRANŻY DROGOWEJ
* BELKI RELUMAT ORAZ BELKI DREWNIANE MOCOWAĆ DO BETONU ZA POMOCĄ KOŁKÓW ROZPOROWYCH ø10mm, L=160mm (ROZSTAW CO 100cm)
* DESKI "RELUMAT" MOCOWAĆ DO BELEK ZA POMOCĄ WKRĘTÓW M8
* DESKI DREWNIANE MOCOWAĆ DO BELEK DREWNIANYCH ZA POMOCĄ WKRĘTÓW M5 (L=70mm)
* KRAWĘDZIOWE DESKI DREWNIANE NALEŻY SFAZOWAĆ (FAZA 5x5mm)
* MIĘDZY DESKAMI DREWNIANYMI NALEŻY ZOSTAWIĆ SZCZELINĘ GR. 3mm

redan
BIURO PROJEKTOWO–INŻYNIERSKIE sp.z o.o.
UL. JAGIELLOŃSKA 69, 70–382 SZCZECIN
TEL./FAX (091) 462 40 91

NAZWA INWESTYCJI

Remont i przebudowa nabrzeża Bulwar Gdyński - projekt zamienny do decyzji o pozwoleniu na budowę nr 43/2007

ADRES INWESTYCJI

Bulwar Gdyński (działki: dr 18 obr. 1086; dr 2, Bp 5/10, Wp 1/3, dr 1/2, obr. 1085; dr 6/4, Ba 5/1, dr 3/1 obr. 1083) w Szczecinie

INWESTOR

Zakład Usług Komunalnych
ul. Ku Słońcu 125A
71-080 Szczecin

TYTUŁ RYSUNKU:

PRZEKRÓJ PRZEZ TEREN B-B
W REJONIE TARASÓW WYŁOŻONYCH DREWNEM

PROJEKTOWAŁ:

mgr inż. arch. Rafał Antonowicz
upr. bud. Nr 65/Sz/2001
w specjalności: architektonicznej

SPRAWDZIŁA:

mgr inż. arch. Sylwia Kołowiecka
upr. bud. Nr 4/ZPOIA/2006
w specjalności: architektonicznej

OPRACOWAŁA:

mgr inż. arch. Katarzyna Szymańska

BRANŻA:	ARCHITEKTONICZNA	
FAZA:	PROJEKT WYKONAWCZY	
SKALA: 1:50	DATA: PAŹDZIERNIK 2009	NR.RYS. 11

PRAWA AUTORSKIE ZASTRZEŻONE.
PROJEKT TEN JEST CHRONIONY PRAWEM ZGODNIE Z USTAWĄ O PRAWIE AUTORSKIM. KOPIOWANIE, POWIELANIE, ODSTĘPOWANIE I DOKONYWANIE ZMIAN BEZ ZGODY AUTORA JEST ZABRONIONE I PODLEGA KARZE.