


UWAGI:

- STOSOWANE MATERIAŁY BUDOWANE MUSZĄ POSIADAĆ ATTEST IB, PZH, ORAZ POSIADAĆ ZNAK BEZPIECZEŃSTWA "B"
- PRACE BUDOWLANE WYKONAWCZĄ ZGODNIE Z ZASADAMI SZUKI BUDOWLANEJ, POD NADZOREM I KIEROWNICTWEM OSOB UPRAWNIIONCH
- WYMIARY PODANO W CENTYMETRACH
- WYMIARY NALEŻY SPRAWDZIĆ NA BUDOWIE
- UKŁAD WARSZTAW NAWIERZCHNI NALEŻY WYKONAĆ WC. PW BRANŻY DROGOWEJ, "RELUMAT" KOCOWAĆ DO BETONU ZA POMOCĄ KOLKÓW ROZPORÓWYCH (100mm średnica) (ROZSTAWIĆ CO 100cm)
- DESKI "RELUMAT" WLOCOWAĆ DO BIEŁEK ZA POMOCĄ WKRĘTÓW M8

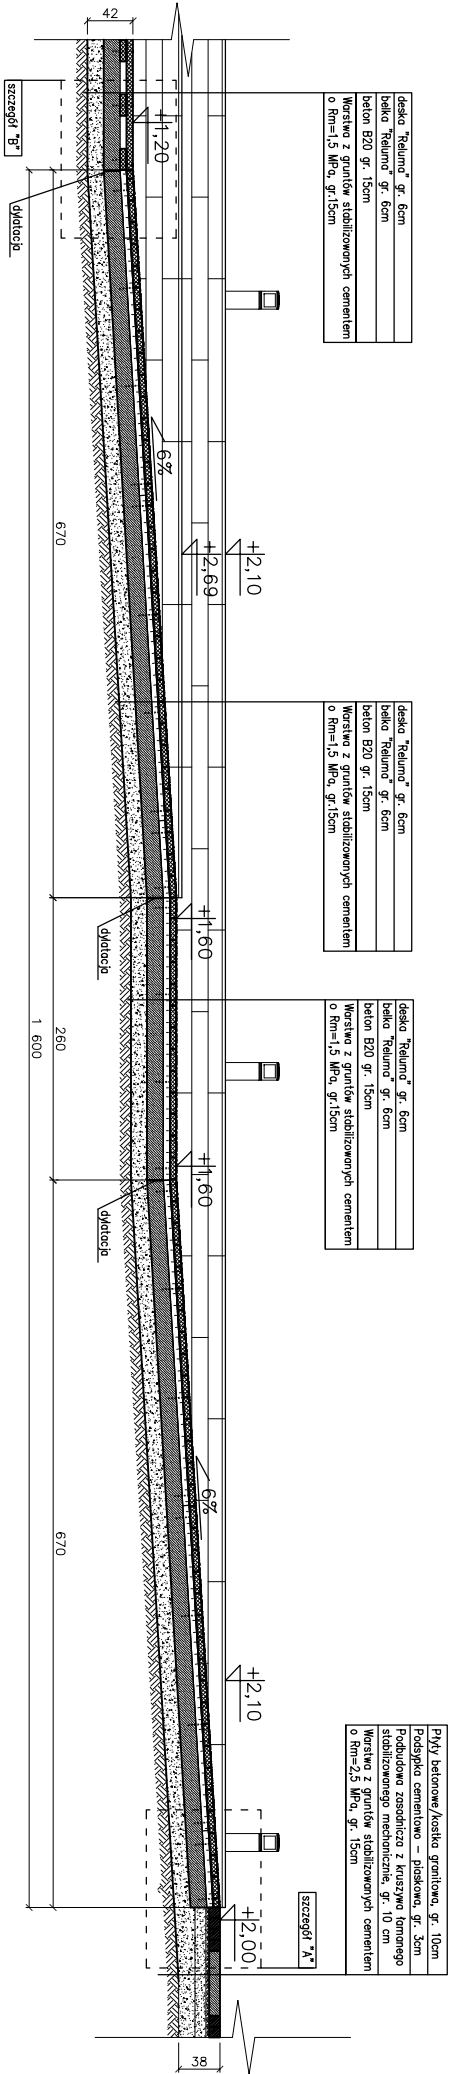



deska "Relumat" gr. 6cm
beton B20 gr. 15cm
Warstwa z gruntuw stabilizowanych cementem o Rm=1,5 MPa, gr.15cm

deska "Relumat" gr. 6cm
beton B20 gr. 15cm
Warstwa z gruntuw stabilizowanych cementem o Rm=1,5 MPa, gr.15cm

deska "Relumat" gr. 6cm
beton B20 gr. 15cm
Warstwa z gruntuw stabilizowanych cementem o Rm=1,5 MPa, gr.15cm

Płyta betonowa/kostka granitowa, gr. 10cm
Podsyłka cementowa – płaskowa, gr. 3cm
Podbudowa zasodnicza z kruszywa łamonego stabilizowanego mechanicznie, gr. 10 cm
Warstwa z gruntuw stabilizowanych cementem o Rm=1,5 MPa, gr. 15cm

1	deska "Relumat" – ryflowana 6x19,6x300cm
2	belka "Relumat" – 6x19,6x300cm
3	roztaw co 50 cm
4	podbudowa z betonu B20 zbrojonego siatką siłową (ø8mm) o oczkach 20x20cm (gr. 15cm)
5	Warstwa z gruntuw stabilizowanych cementem o Rm=1,5 MPa, gr. 15cm
6	kostka granitowa 10x10x10cm
7	podsyłka cementowa–płaskowa gr. 3cm
8	płyta betonowa gr. 10cm
9	Podbudowa zasodnicza z kruszywa łamonego gr. 10cm

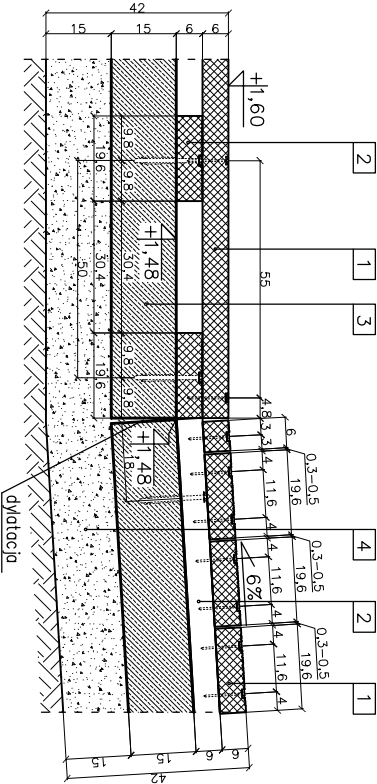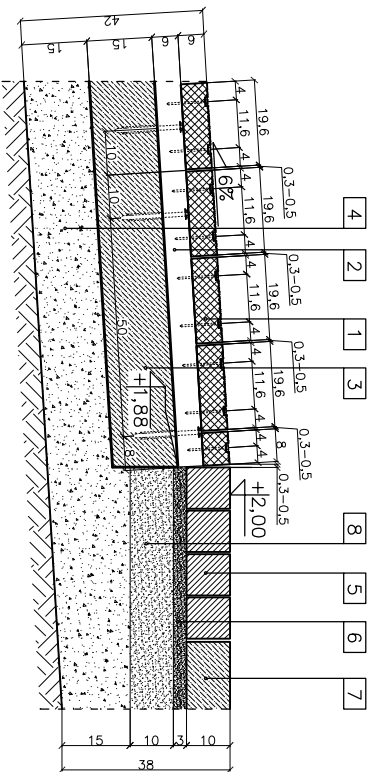

SZCZEGÓŁ "A" SKALA 1:10

SZCZEGÓŁ "B" SKALA 1:10



BIURO PROJEKTOWO-INŻNIERSKIE sp. z o.o.
UL. JAGIELLOŃSKA 69, 70-382 SZCZECIN
TEL./FAX (091) 462 40 91

NAZWA INWESTYCJI

Remont i przebudowa nawierzchni ul. Gdyskiej-
- projekt zamieniony do decyzji o pozwoleniu na budowę
nr 432/2007

ADRES INWESTYCJI

ul. Gdyskiej (działki: dr 18 obr. 1086, dr 2, Bp 510,
Wp 1/3, dr 12, obr. 1085, dr 6/4, Ba 5/1, dr 3/1 obr. 1083)
w Szczecinie

INWESTOR

Zakład Usług Komunalnych
ul. Ku Siólicu 125A
71-080 Szczecin

TYTUŁ RYSUNKU:

PRZEKROJ PRZECZ TEREN D-D
W REJONIE POCHYTNI

PROJEKTOWAŁ:

mgr inż. arch. Rafał Antonowicz
upr. bud. Nr 655/Sz2001
w specjalności: architektonicznej

SPRAWDZIŁA:

mgr inż. arch. Sylwia Koliwiecka
upr. bud. Nr 412/PJA/2006
w specjalności: architektonicznej

OPRACOWAŁA:

mgr inż. arch. Katarzyna Szymańska

BRANŻA: ARCHITEKTONICZNA

FAZA: PROJEKT WYKONAWCZY

SKALA: 1:50
DATA: PAŹDZIERNIK 2009
NR RYS. 13

PRAWA AUTORSKIE ZASTRZEŻONE:
PROJEKT TEN JEST CHRONIONY PRAWEM ZŁOŻENIE Z USTAWĄ O PRAWIE
AUTORSKIM, KOPLOWANIE, POWIELANIE, OŚTĘPOWANIE I DOKONYWANIE
ZMIAN BEZ ZGODY AUTORA, JEST ZABRONIONE I PODLEGA KARZE.