



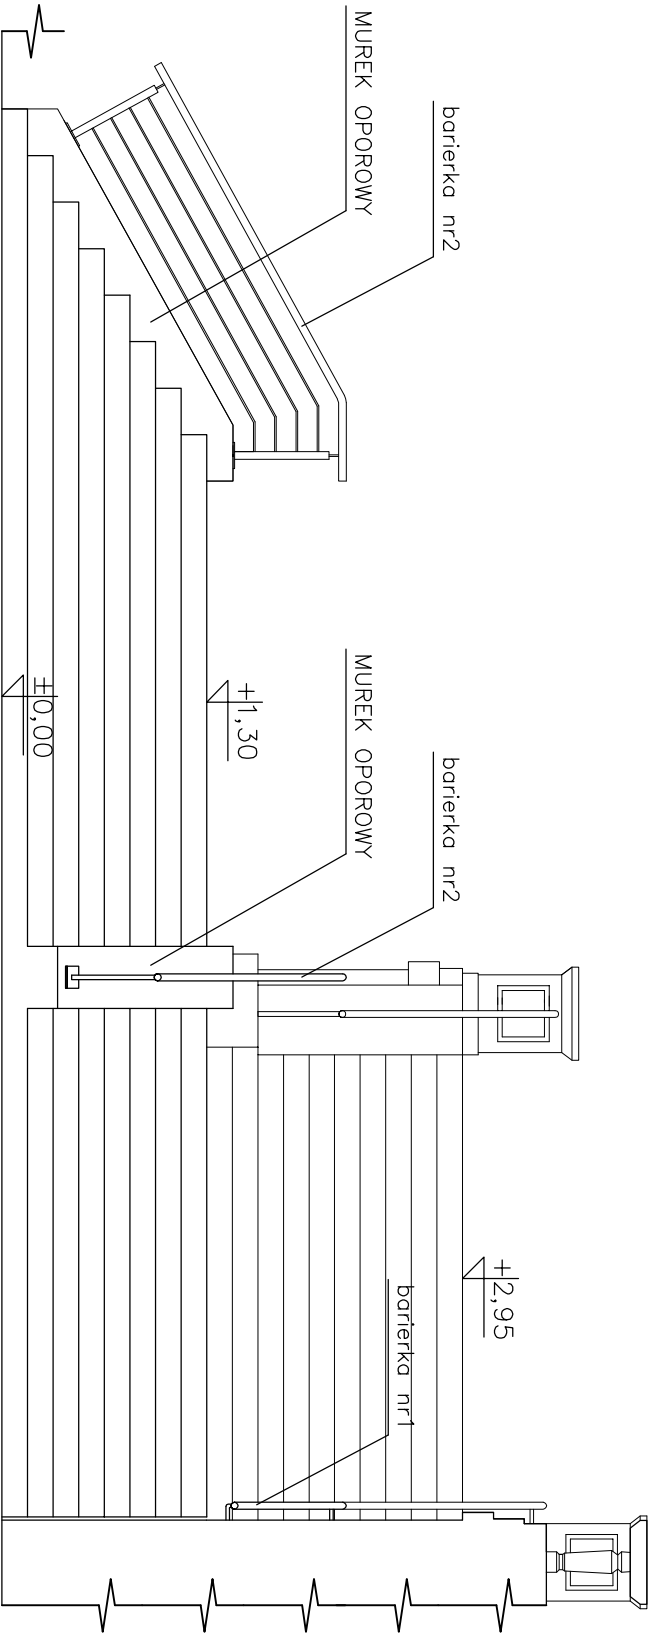

WIDOK OD STRONY RZEKI

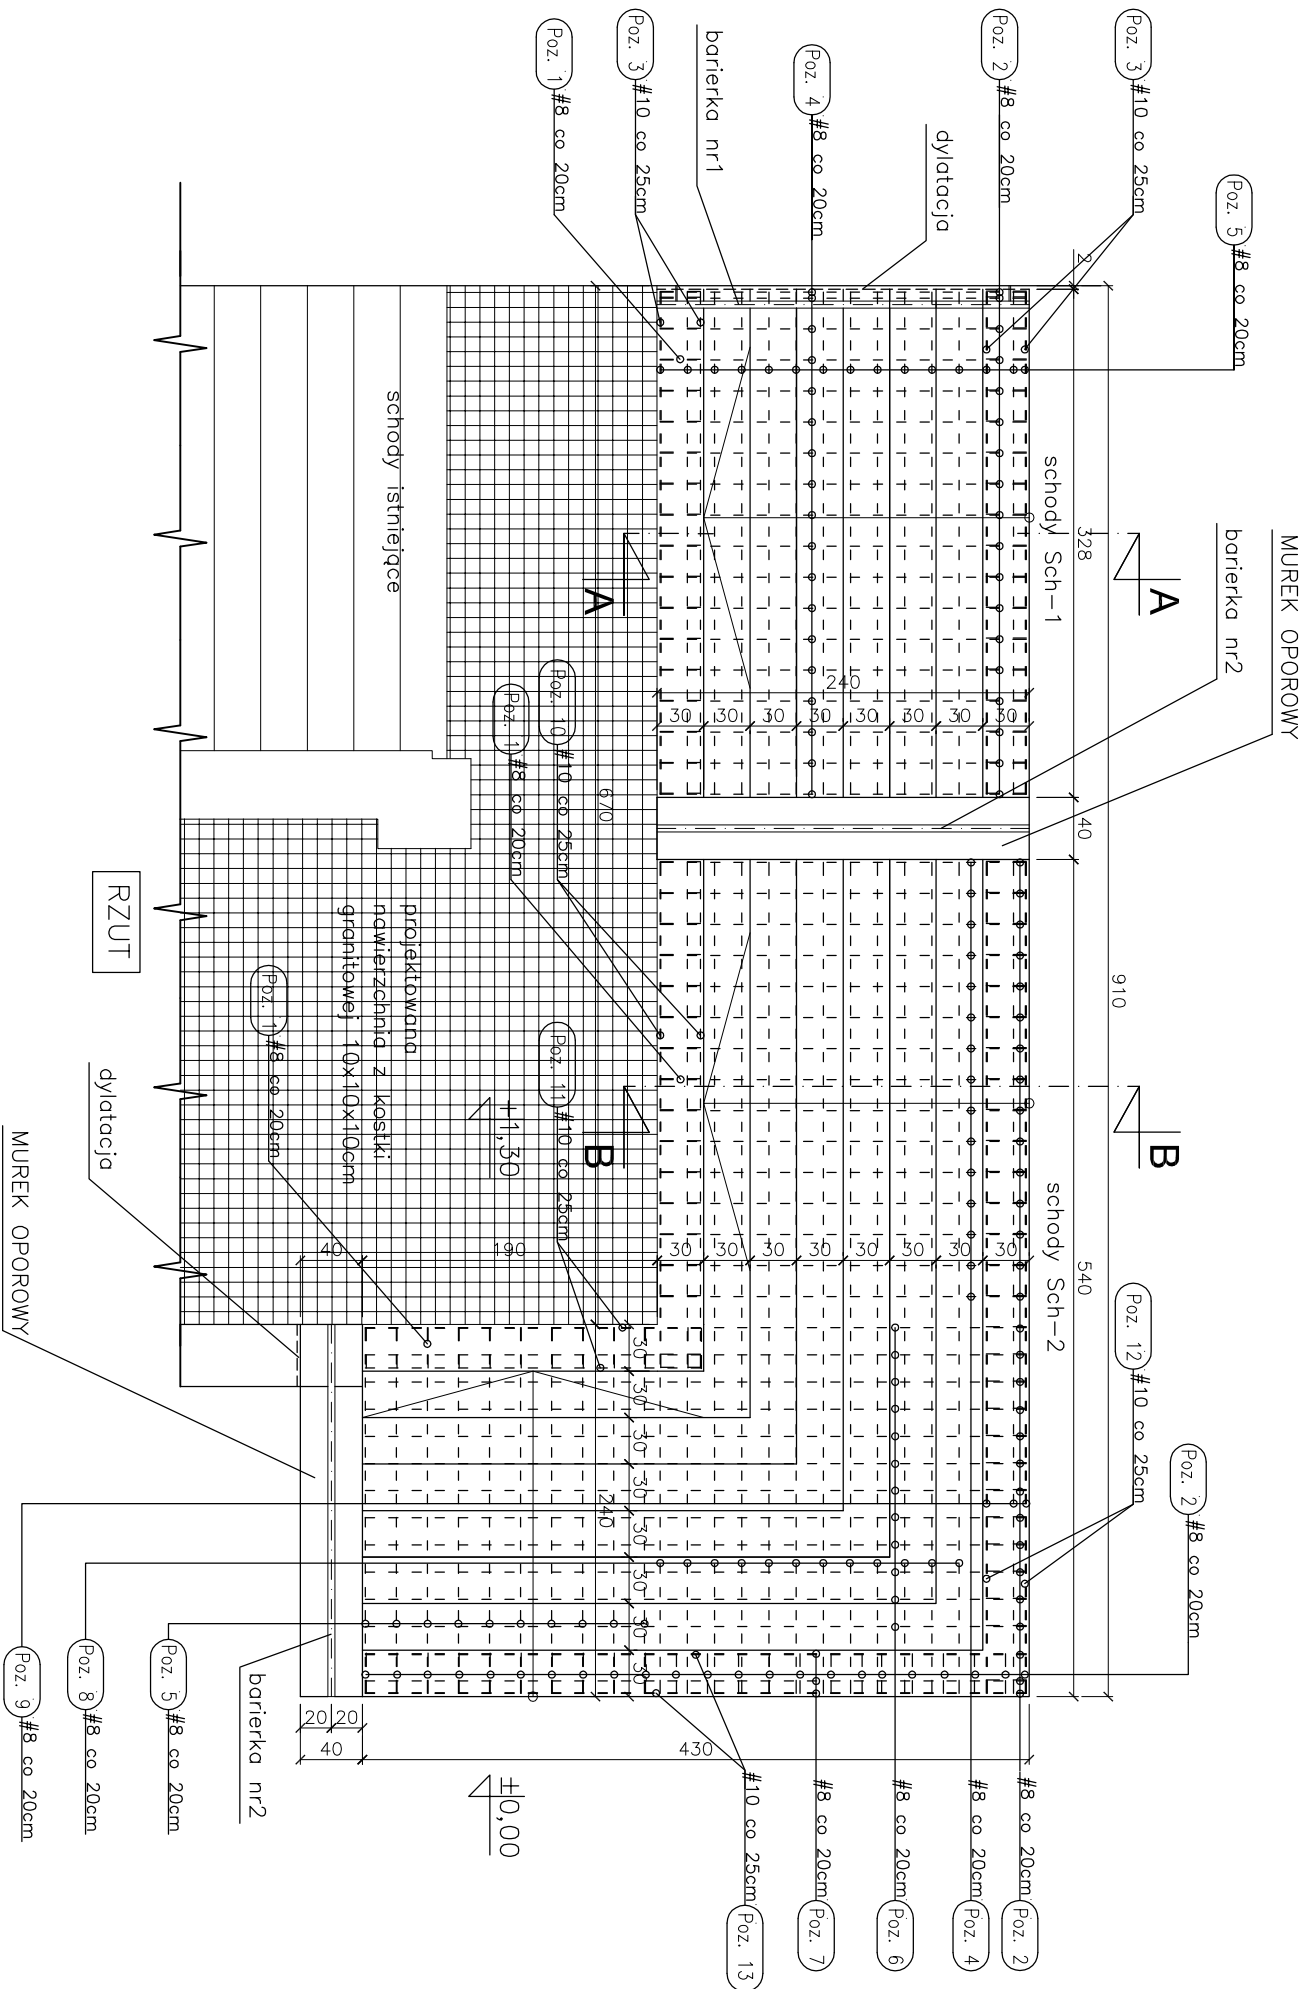

- UWAGI: _____
- * STOSOWANE MATERIAŁY BUDOWLANE MUSZĄ POSIADAĆ ATEST ITB, PZH, ORAZ POSIADAĆ ZNAK BEZPIECZEŃSTWA "B"
 - * PRACE BUDOWLANE WYKONYWAĆ ZGODNIE Z ZASADAMI SZTUKI BUDOWLANEJ, POD NADZOREM I KIEROWNICTWEM OSÓB UPRAWNIIONYCH
 - * WYMIARY PODANO W CENTYMETRACH
 - * WYMIARY NALEŻY SPRAWDZIĆ NA BUDOWIE
 - * UKŁAD WARSTW NAWIERZCHNI NALEŻY WYKONAĆ WG. PW BRANŻY DROGOWEJ
 - * SCHODY NALEŻY WYKONAĆ Z BETONU LITCEWEGO B20

±0,00 = 2,00 m n.p.m.



BIURO PROJEKTOWO-INŻYNIERSKIE sp. z o.o.
UL. JAGIELLOŃSKA 69, 70-382 SZCZECIN
TEL./FAX (091) 462 40 91

NAZWA INWESTYCJI

Remont i przebudowa nabrzeża Bulwar Gdynski-
- projekt zamienny do decyzji o pozwoleniu na budowę
nr 43/2007

ADRES INWESTYCJI

Bulwar Gdynski (działki: dr 18 obr. 1086; dr 2, Bp 5/10,
Wp 1/3, dr 1/2, obr. 1085; dr 6/4, Ba 5/1, dr 3/1 obr. 1083)
w Szczecinie

INWESTOR

Zakład Usług Komunalnych
ul. Ku Siolcu 125A
71-080 Szczecin

TYTUŁ RYSUNKU:

SZCZEGÓŁY ROZWIĄZANIA SCHODÓW
- RZUT I WIDOK

PROJEKTOWAŁ:

mgr inż. arch. Rafał Antonowicz
upr. bud. Nr 65/Sz/2001
w specjalności: architektonicznej

SPRAWDZIŁA:

mgr inż. arch. Sylwia Koiwlecka
upr. bud. Nr 4/ZPOA/2006
w specjalności: architektonicznej

OPRACOWAŁA:

mgr inż. arch. Katarzyna Szymańska

BRANŻA: ARCHITEKTONICZNA

FAZA: PROJEKT WYKONAWCZY

SKALA: DATA: NR, RYS.
1:50 PAŹDZIERNIK 2009 14

PRAWA AUTORSKIE ZASTRZEŻONE.
PROJEKT TEN JEST OCHRONIONY PRAWEM ZGODNIE Z USTAWĄ O PRAWIE
AUTORSKIM, KOPIOWANIE, POWIELANIE, ODPĘTYKOWANIE I DOKONYWANIE
ZMIAN BEZ ZGODY AUTORA JEST ZABRONIONE I PODLEGA KARZE.