


- UWAGI:
- * STOSOWANE MATERIAŁY BUDOWLANE MUSZĄ POSIADAĆ ATTEST ITB-PZH, ORAZ POSIADAĆ ZNAK BEZPIECZENSTWA "B"
 - * PRACE BUDOWLANE WYKONYWAĆ ZGODNIE Z ZASADAMI SZTUKI BUDOWLANEJ POD NADZOREM I KIEROWNICTWEM OSÓB UPRAWNIIONYCH
 - * WYMIARY PODANO W CENTYMETRACH
 - * WYMIARY NALEŻY SPRAWDZIĆ NA BUDOWIE
 - * UKŁAD WARSTW NAWIERZCHNI NALEŻY WYKONAĆ WG. PW BRANŻY DROGOWEJ
 - * SCHODY NALEŻY WYKONAĆ Z BETONU LICOWEGO B20

±0,00 = 2,00 m n.p.m.

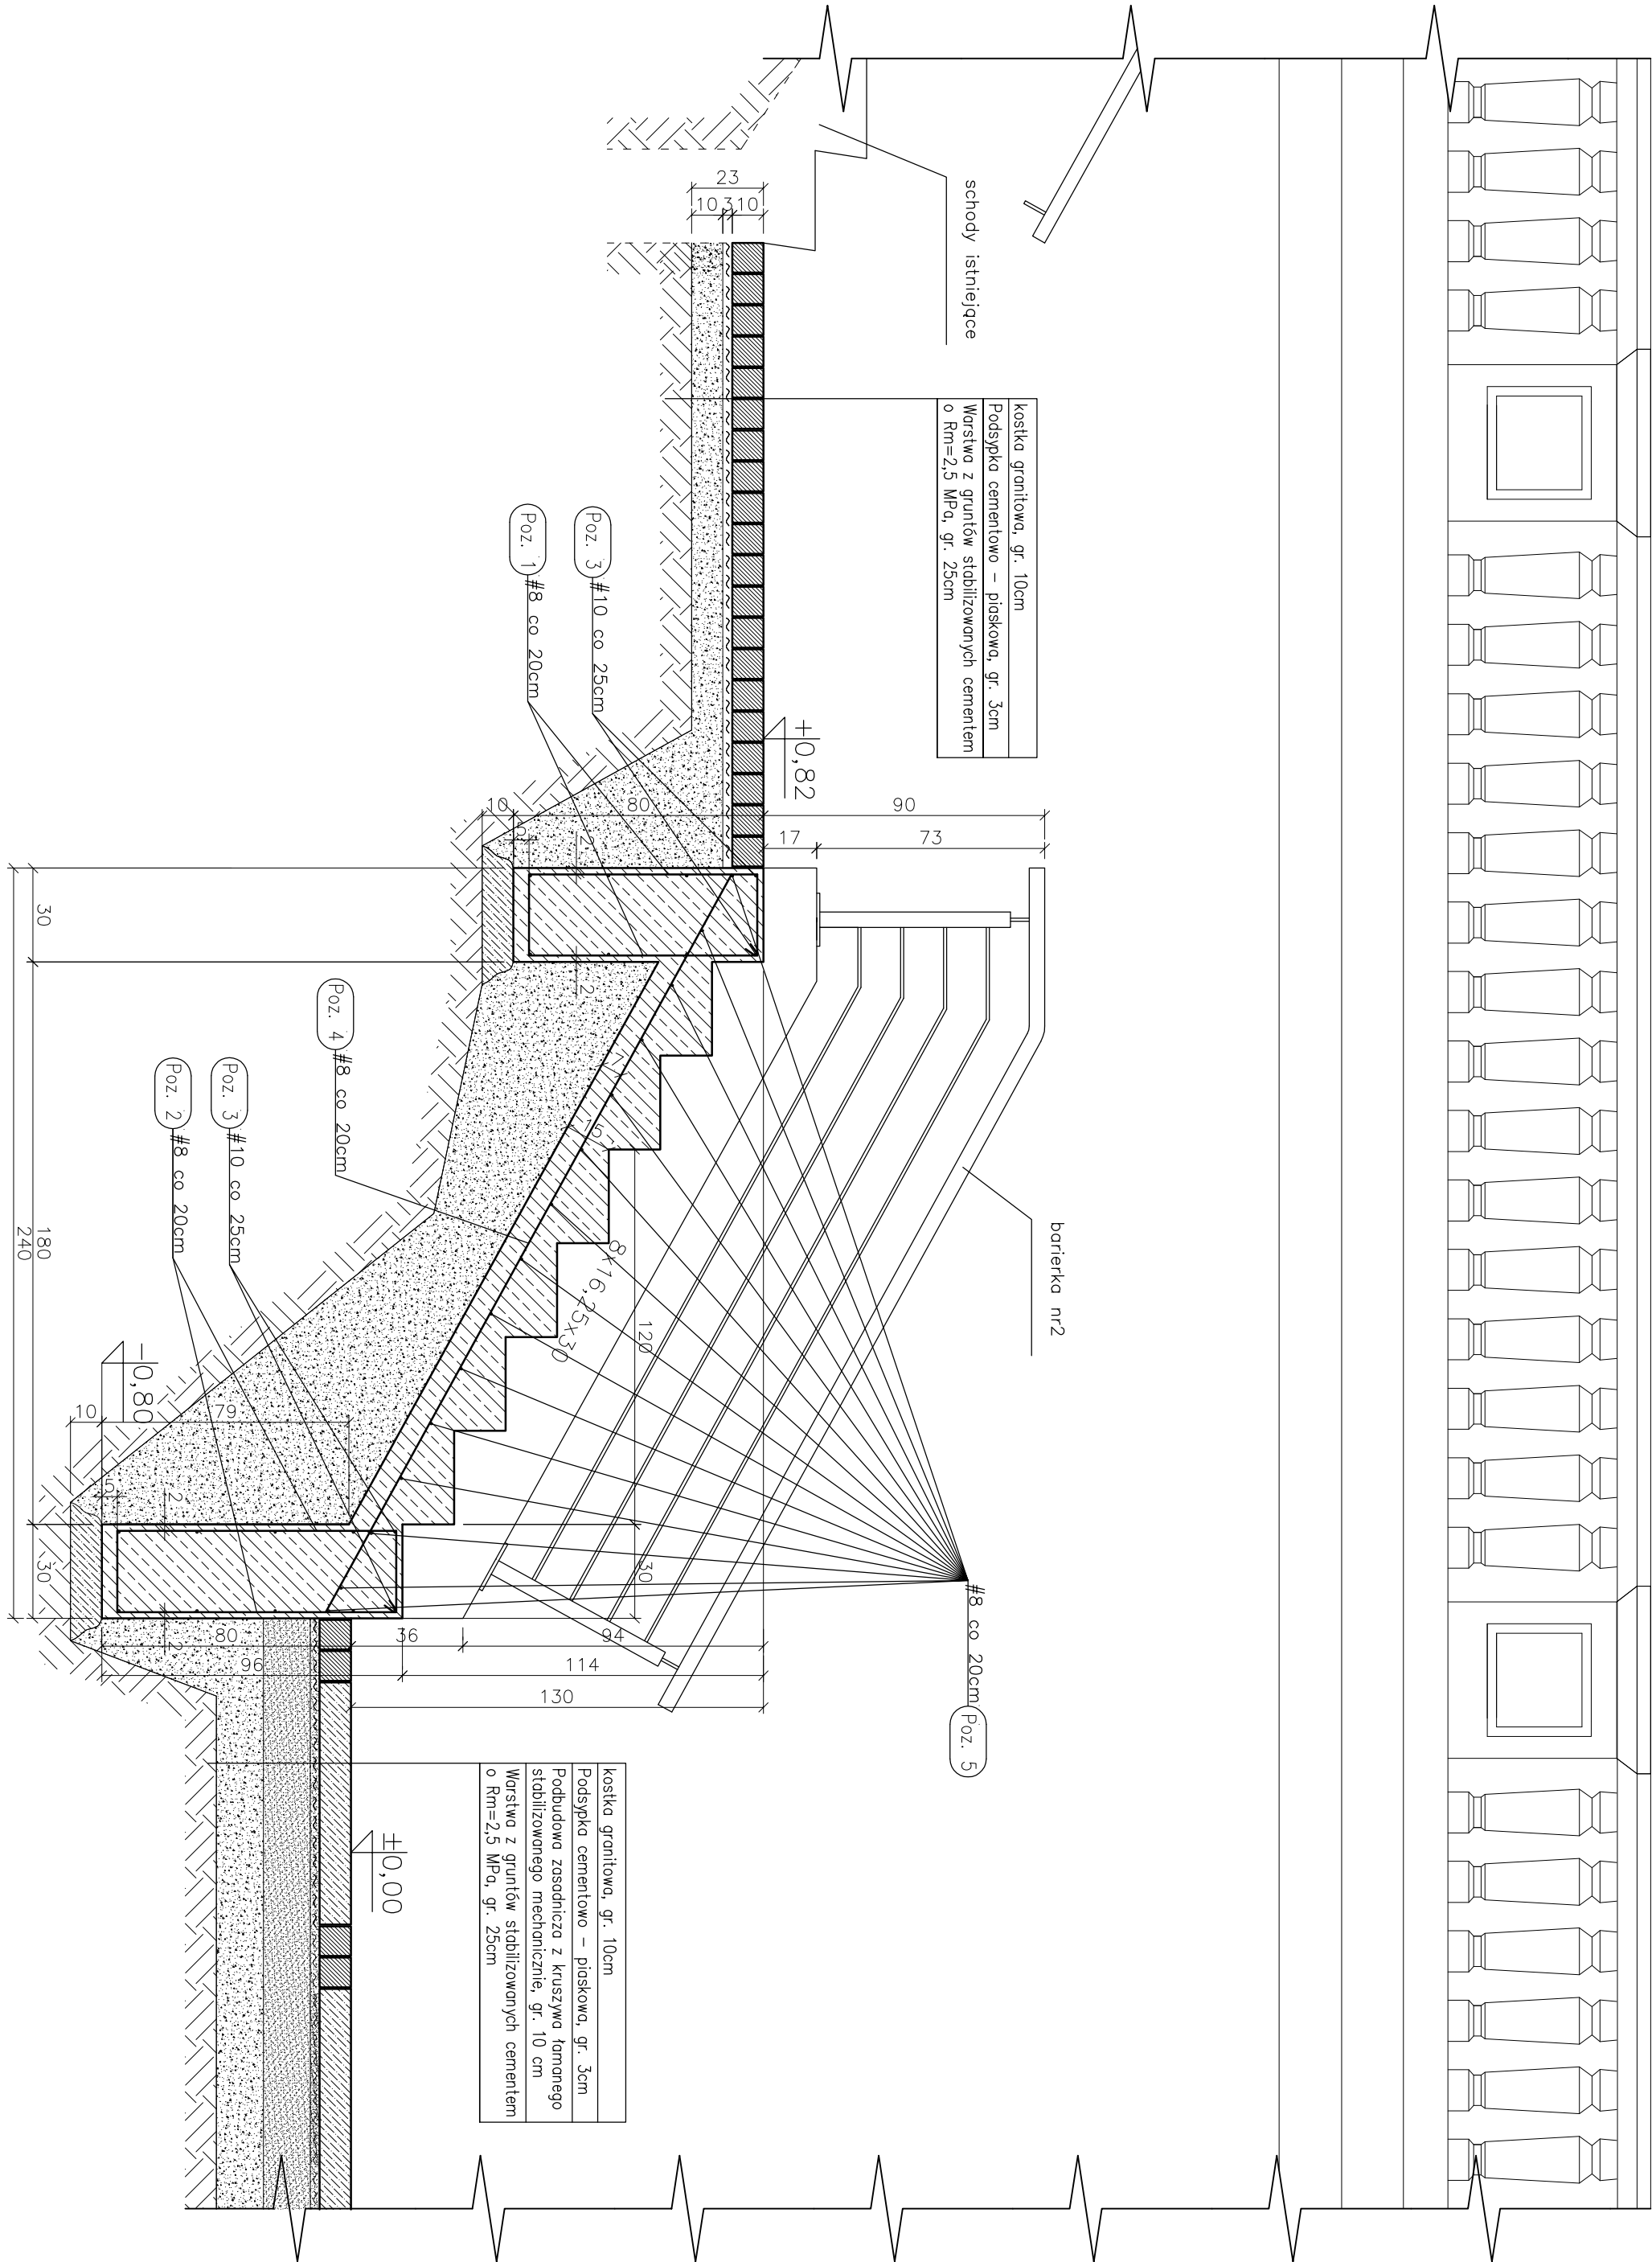

redan

BIURO PROJEKTOWO-INŻYNIERSKIE sp. z o.o.
UL. JAGIELLOŃSKA 69, 70-362 SZCZECIN
TEL./FAX (091) 462 40 91

NAZWA INWESTYCJI

Remont i przebudowa nadbrzeża Bulwar Gdynski-
- projekt zamieriny do decyzji o pozwoleniu na budowę
nr 43/2007

ADRES INWESTYCJI

Bulwar Gdynski (działki: dr 18 obr. 1086; dr 2, Bp 5/10,
Wp 1/3, dr 1/2, obr. 1085; dr 6/4, Ba 5/1, dr 3/1 obr. 1083)
w Szczecinie

INWESTOR

Zakład Usług Komunalnych
ul. Ku Słońcu 125A
71-080 Szczecin

TYTUŁ RYSUNKU:

SZCZEGÓŁY ROZWIĄZANIA SCHODÓW Sch-1
- PRZEKROJ A-A

PROJEKTOWAŁ:

mgr inż. arch. Rafał Antonowicz
upr. bud. Nr 65/Sz/2001
w specjalności: architektonicznej

SPRAWDZIŁA:

mgr inż. arch. Sylwia Kowalecka
upr. bud. Nr 4/ZPOJA/2006
w specjalności: architektonicznej

OPRACOWAŁA:

mgr inż. arch. Katarzyna Szymańska

BRANŻA:

ARCHITEKTONICZNA

FAZA:

PROJEKT WYKONAWCZY

SKALA:

DATA:

PAŹDZIERNIK 2009

NR.RYS.

15

PRAMA AUTORSKIE ZASTRZEŻENIE.
PROJEKT TEN JEST TOWAROWĄ PRACĄ WŁASNOŚCIĄ ZŁOŻĄCĄ I NIE MOŻE BYĆ
WYKORZYSTANY KOPLOWANIE, FOTOKOPIOWANIE, CYFROWANIE ILOKOWYKOPOWANIE
ZNAJĄC BUDOWO! AUTORA! JEST ZABRONIONE PODEJMIANIE.

PRAWA AUTORSKIE ZASTRZEŻONE.
PROJEKT TEN JEST CHRONIONY PRAWEM ZGODNIE Z USTAWĄ O PRAWIE
AUTORSKIM, KOPLOWANIE, POWIELANIE, ODSTĘPOWANIE I DOKONYWANIE
ZMIAN BEZ ZGODY AUTORA JEST ZABRONIONE I PODLEGA KARZE.