


- UWAGI:
- * STOSOWANE MATERIAŁY BUDOWLANE MUSZĄ POSIADAĆ ATTEST ITB-PZH, ORAZ POSIADAĆ ZNAK BEZPIECZENSTWA "B"
 - * PRACE BUDOWLANE WYKONYWAĆ ZGODNIE Z ZASADAMI SZTUKI BUDOWLANEJ POD NADZOREM I KIEROWNICTWEM OSOB UPRAWNIIONYCH
 - * WYMIARY PODANO W CENTYMETRACH
 - * UKŁAD WARSTW NAWIERZCHNI NALEŻY WYKONAĆ WG. PW BRANŻY DROGOWEJ
 - * SCHODY NALEŻY WYKONAĆ Z BETONU LICOWEGO B20

±0,00 = 2,00 m n.p.m.

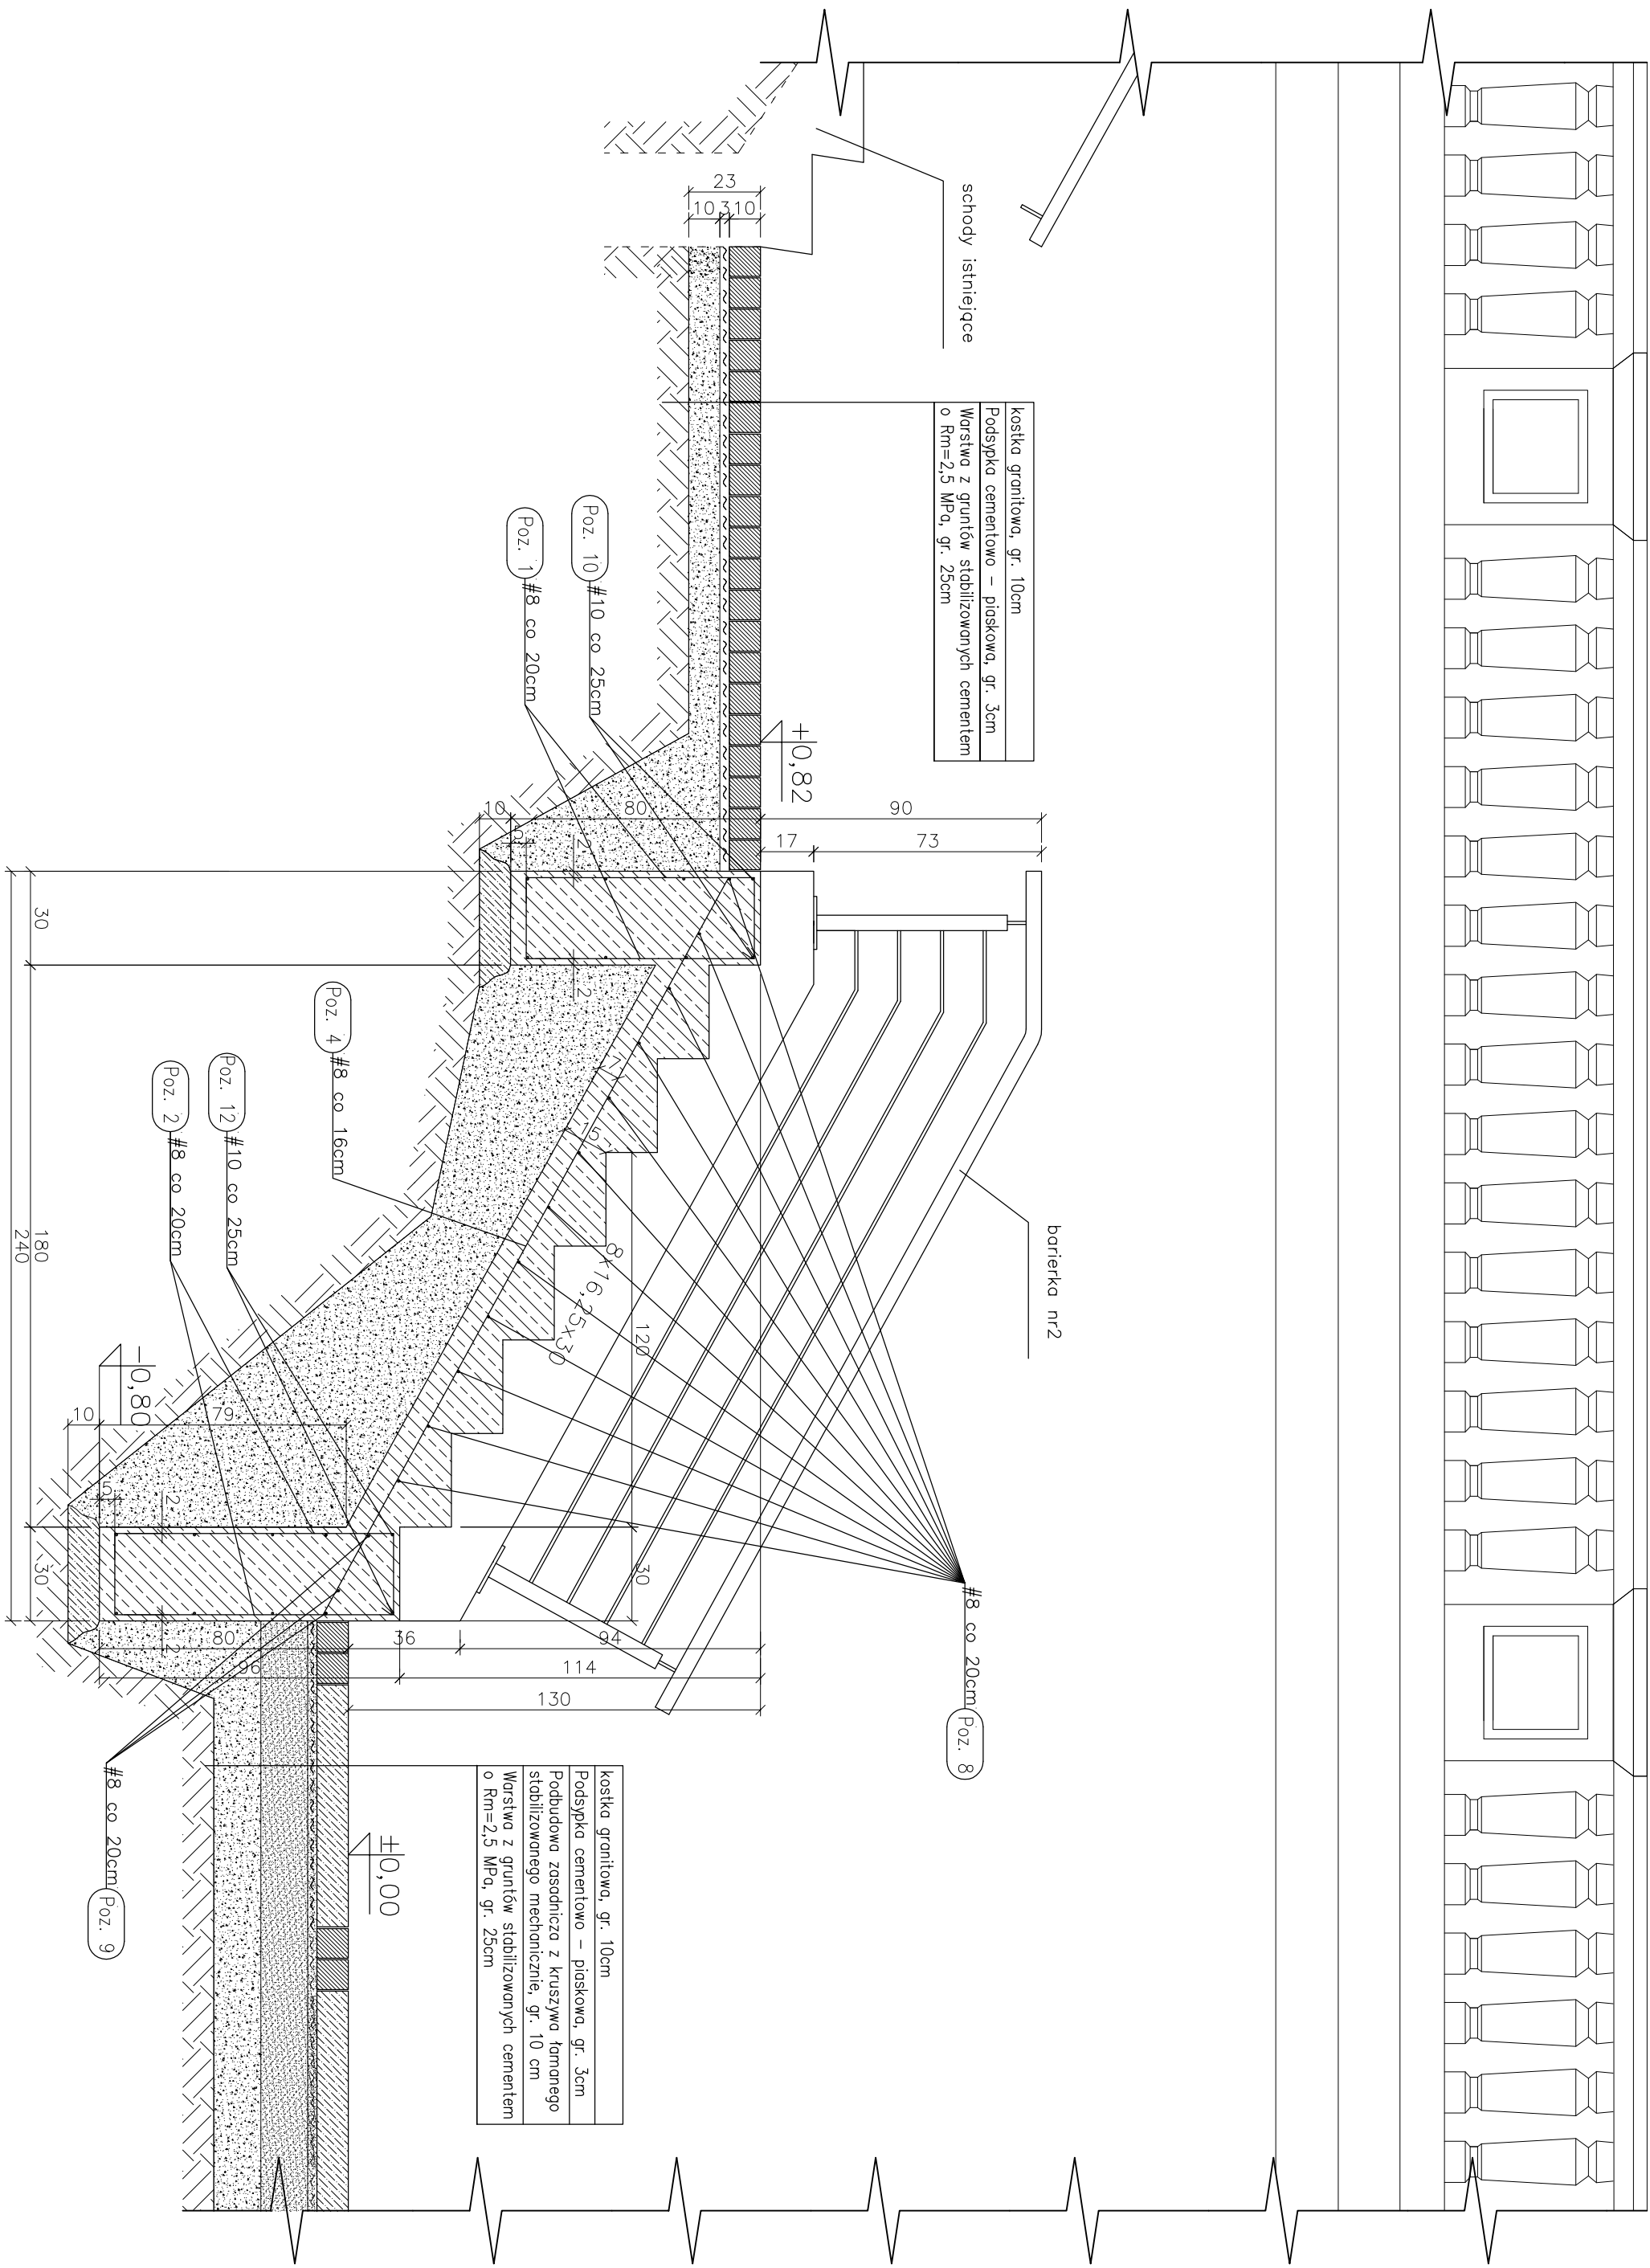

BIURO PROJEKTOWO-INŻYNIERSKIE sp. z o.o.
UL. JAGIELLOŃSKA 69, 70-362 SZCZECIN
TEL./FAX (091) 462 40 91

NAZWA INWESTYCJI

Remont i przebudowa nadbrzeża Bulwar Gdynski-
- projekt zamieriony do decyzji o pozwoleniu na budowę
nr 433/2007

ADRES INWESTYCJI

Bulwar Gdynski (działki: dr 18 obr. 1086; dr 2, Bp 5/10,
Wp 1/3, dr 1/2, obr. 1085; dr 6/4, Ba 5/1, dr 3/1 obr. 1083)
w Szczecinie

INWESTOR

Zakład Usług Komunalnych
ul. Ku Słońcu 125A
71-080 Szczecin

TYTUŁ RYSUNKU:

SZCZEGÓŁY ROZWIĄZANIA SCHODÓW Sch-2
- PRZEKROJ B-B

PROJEKTOWAŁ:

mgr inż. arch. Rafał Antonowicz
upr. bud. Nr 65/Sz/2001
w specjalności: architektonicznej

SPRAWDZIŁA:

mgr inż. arch. Sylwia Kowalecka
upr. bud. Nr 4/ZPOJA/2006
w specjalności: architektonicznej

OPRACOWAŁA:

mgr inż. arch. Katarzyna Szymańska

BRANŻA: ARCHITEKTONICZNA

FAZA: PROJEKT WYKONAWCZY

SKALA: DATA: NR RYS. 15a

1:20 PAŹDZIERNIK 2009

PRAWA AUTORSKIE ZASTRZEŻONE.
PROJEKT TEN JEST CHRONIONY PRAWEM ZGODNIE Z USTAWĄ O PRAWIE
AUTORSKIM, KOPLOWANIE, POWIELANIE, ODSTĘPOWANIE I DOKONYWANIE
ZMIAN BEZ ZGODY AUTORA JEST ZABRONIONE I PODLEGA KARZE.