


UWAGI:

- * STOSOWANE MATERIAŁY BUDOWLANE MUSZĄ POSIADAĆ ATEST ITB, PZH, ORAZ POSIADAĆ ZNAK BEZPIECZEŃSTWA "B"
- * PRACE BUDOWLANE WYKONYWAĆ ZGODNIE Z ZASADAMI SZTUKI BUDOWLANEJ POD NADZOREM I KIEROWNICTWEM OSÓB UPRAWNIOWANYCH
- * WYMIARY PODANO W CENTYMETRACH
- * WYMIARY NALEŻY SPRAWDZIĆ NA BUDOWIE
- * UKŁAD WARSTW NAMIERZCHNI NALEŻY WYKONAĆ WG. PW BRANŻY DROGOWEJ
- * SCHODY NALEŻY WYKONAĆ Z BETONU LICOWEGO B20

$\pm 0,00 = 2,00 \text{ m n.p.m.}$

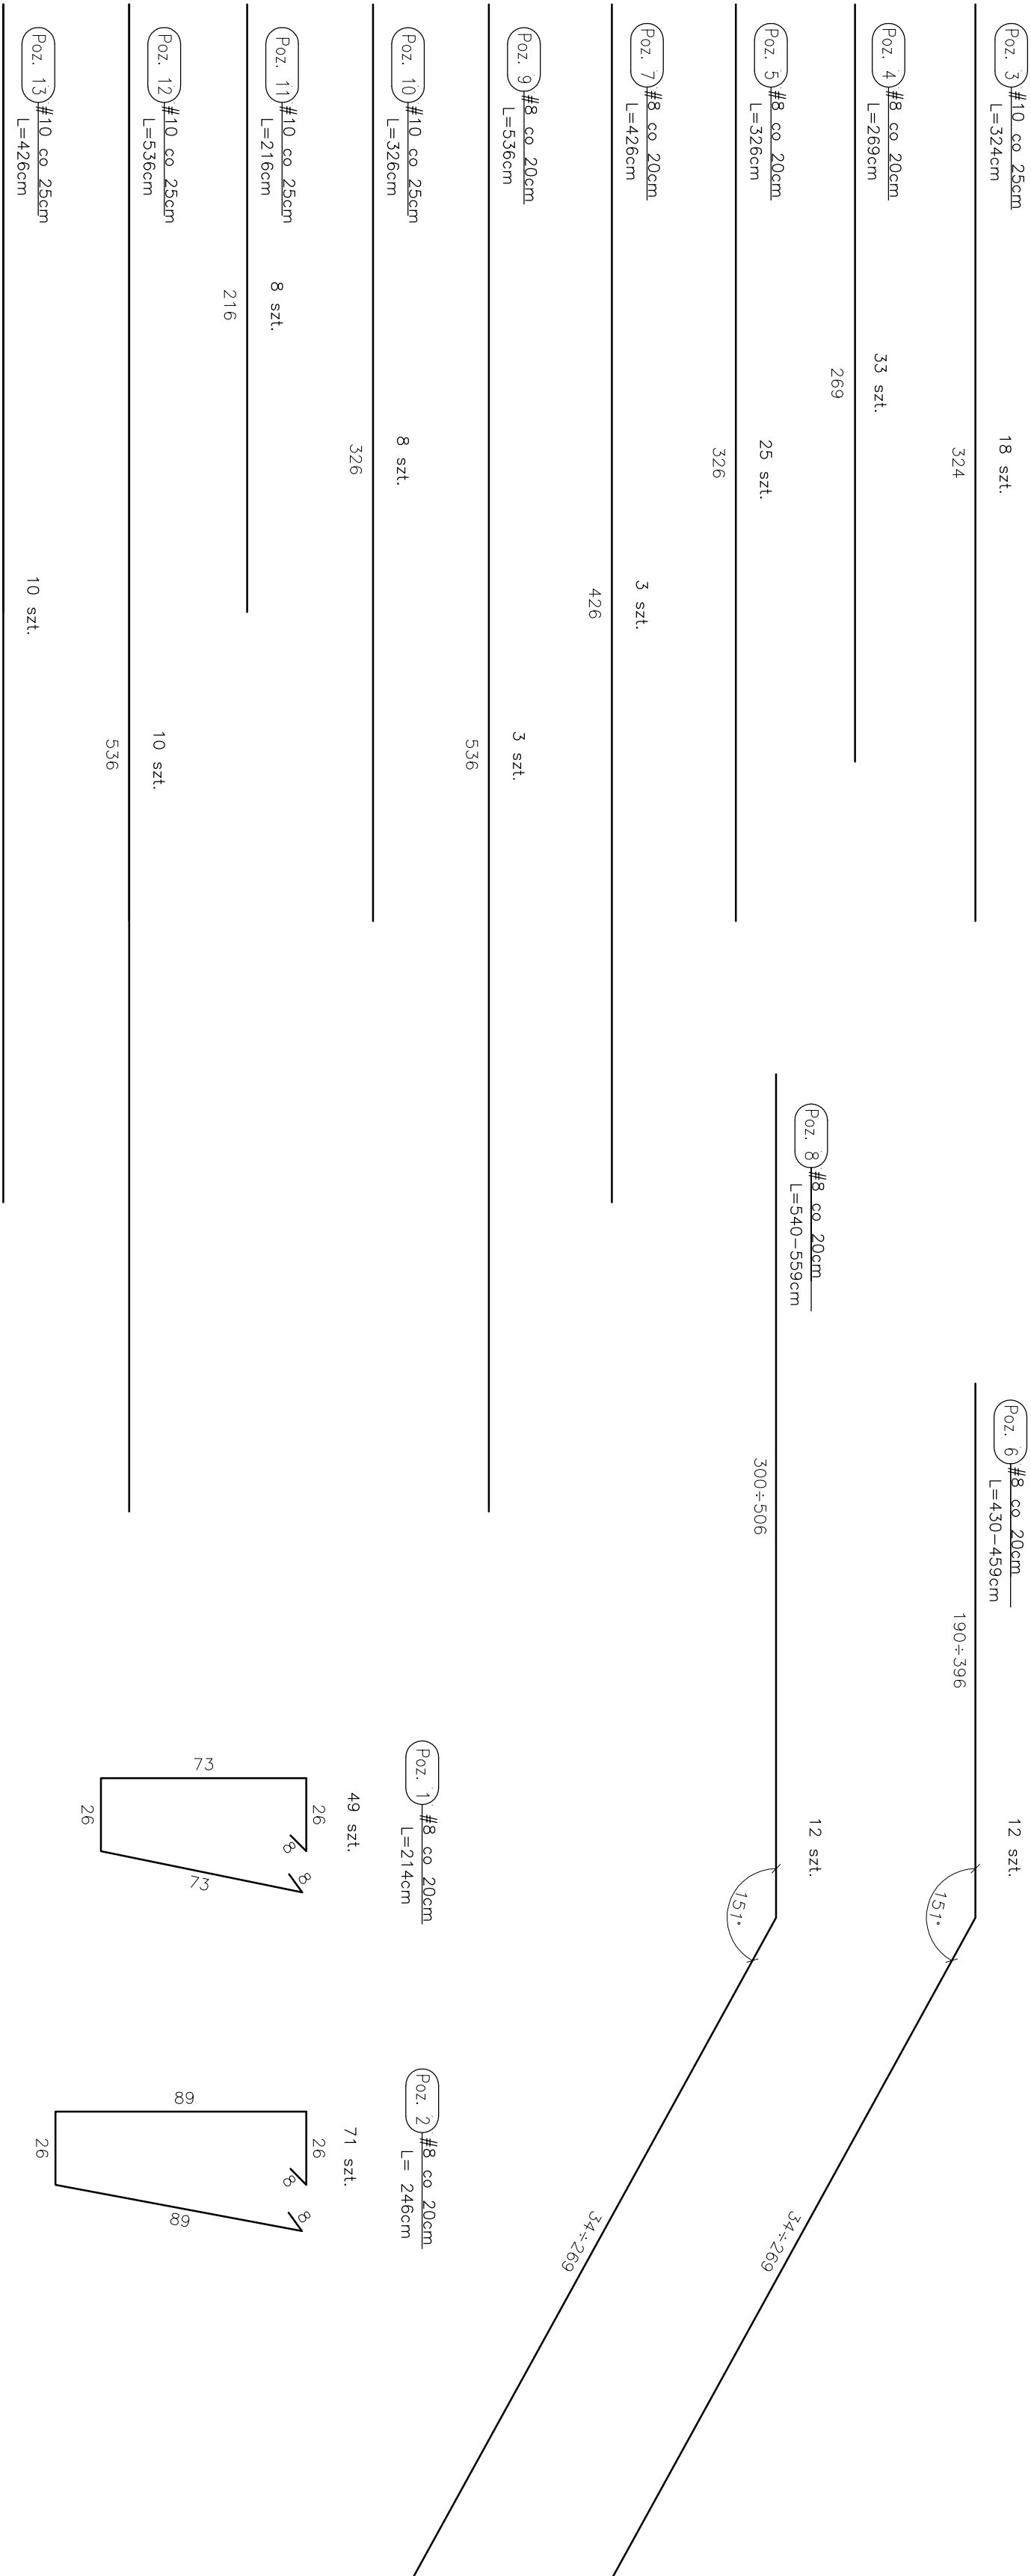

			
BIURO PROJEKTOWO-INŻYNIERSKIE sp. z o.o. UL. JAGIELLOŃSKA 69, 70-382 SZCZECIN TEL./FAX (091) 462 40 91			
NAZWA INWESTYCJI			
Remont i przebudowa nabrzeża Bulwar Gdynski- - projekt zamieniony do decyzji o pozwoleniu na budowę nr 43/2007			
ADRES INWESTYCJI			
Bulwar Gdynski (działki: dr 18 obr. 1086; dr 2, Bp 5/10, Wp 1/3, dr 1/2, obr. 1085; dr 6/4, Ba 5/1, dr 3/1 obr. 1083) w Szczecinie			
INWESTOR			
Zakład Usług Komunalnych ul. Ku Słońcu 125A 71-080 Szczecin			
TYTUŁ RYSUNKU:			
SZCZEGÓŁY ROZWIĄZANIA SCHODÓW - STAL ZBROJENIOWA			
PROJEKTOWAŁ:			
mgr inż. arch. Rafał Antonowicz			
upr. bud. Nr 65/Sz/2001			
w specjalności: architektonicznej			
SPRAWDZIŁA:			
mgr inż. arch. Sylwia Kosińska			
upr. bud. Nr 41ZPOJA/2006			
w specjalności: architektonicznej			
OPRACOWAŁA:			
mgr inż. arch. Katarzyna Szymańska			
BRANŻA:			
ARCHITEKTONICZNA			
FAZA:			
PROJEKT WYKONAWCZY			
SKALA:			
DATA:	NR. RYS.		
1:20	PAZDZIERNIK 2009		
		15b	
PRAWA AUTORSKIE ZASTRZEŻONE. PROJEKT TEN JEST CHRONIONY PRAWEM ZGODNIE Z USTAWĄ O PRAWIE AUTORSKIM, KOPIOWANIE, POWIELANIE, ODSTĘPOWANIE I DOKONYWANIE ZMIAN BEZ ZGODY AUTORA, JEST ZABRONIONE I PODLEGA KARZE.			