


UWAGI:

- * STOSOWANE MATERIAŁY BUDOWLANE MUSZĄ POSIADAĆ ATYST ITB-PZH, ORAZ POSIADAĆ ZNAK BEZPIECZEŃSTWA „B”
- * PRACE BUDOWLANE WYKONYWAĆ ZGODNIE Z ZASADAMI SZTUKI BUDOWLANEJ, POD NADZOREM I KIEROWNICTWEM OSÓB UPRAWNIANYCH
- * WYMAGANY PODNOŚNIKI W CENTRAŁACH
- * WYMIARY NALEŻY SPRAWDZIĆ NA BUDOWIE
- * UKŁAD WARSTWY NAWIERCHNI NALEŻY WYKONAĆ WG. PW. BRANŻY DROGOWEJ
- * SCHOBY NALEŻY WYKONAĆ Z BETONU CIŁOWEGO B20

$\pm 0,00 = 2,00$ m n.p.m.

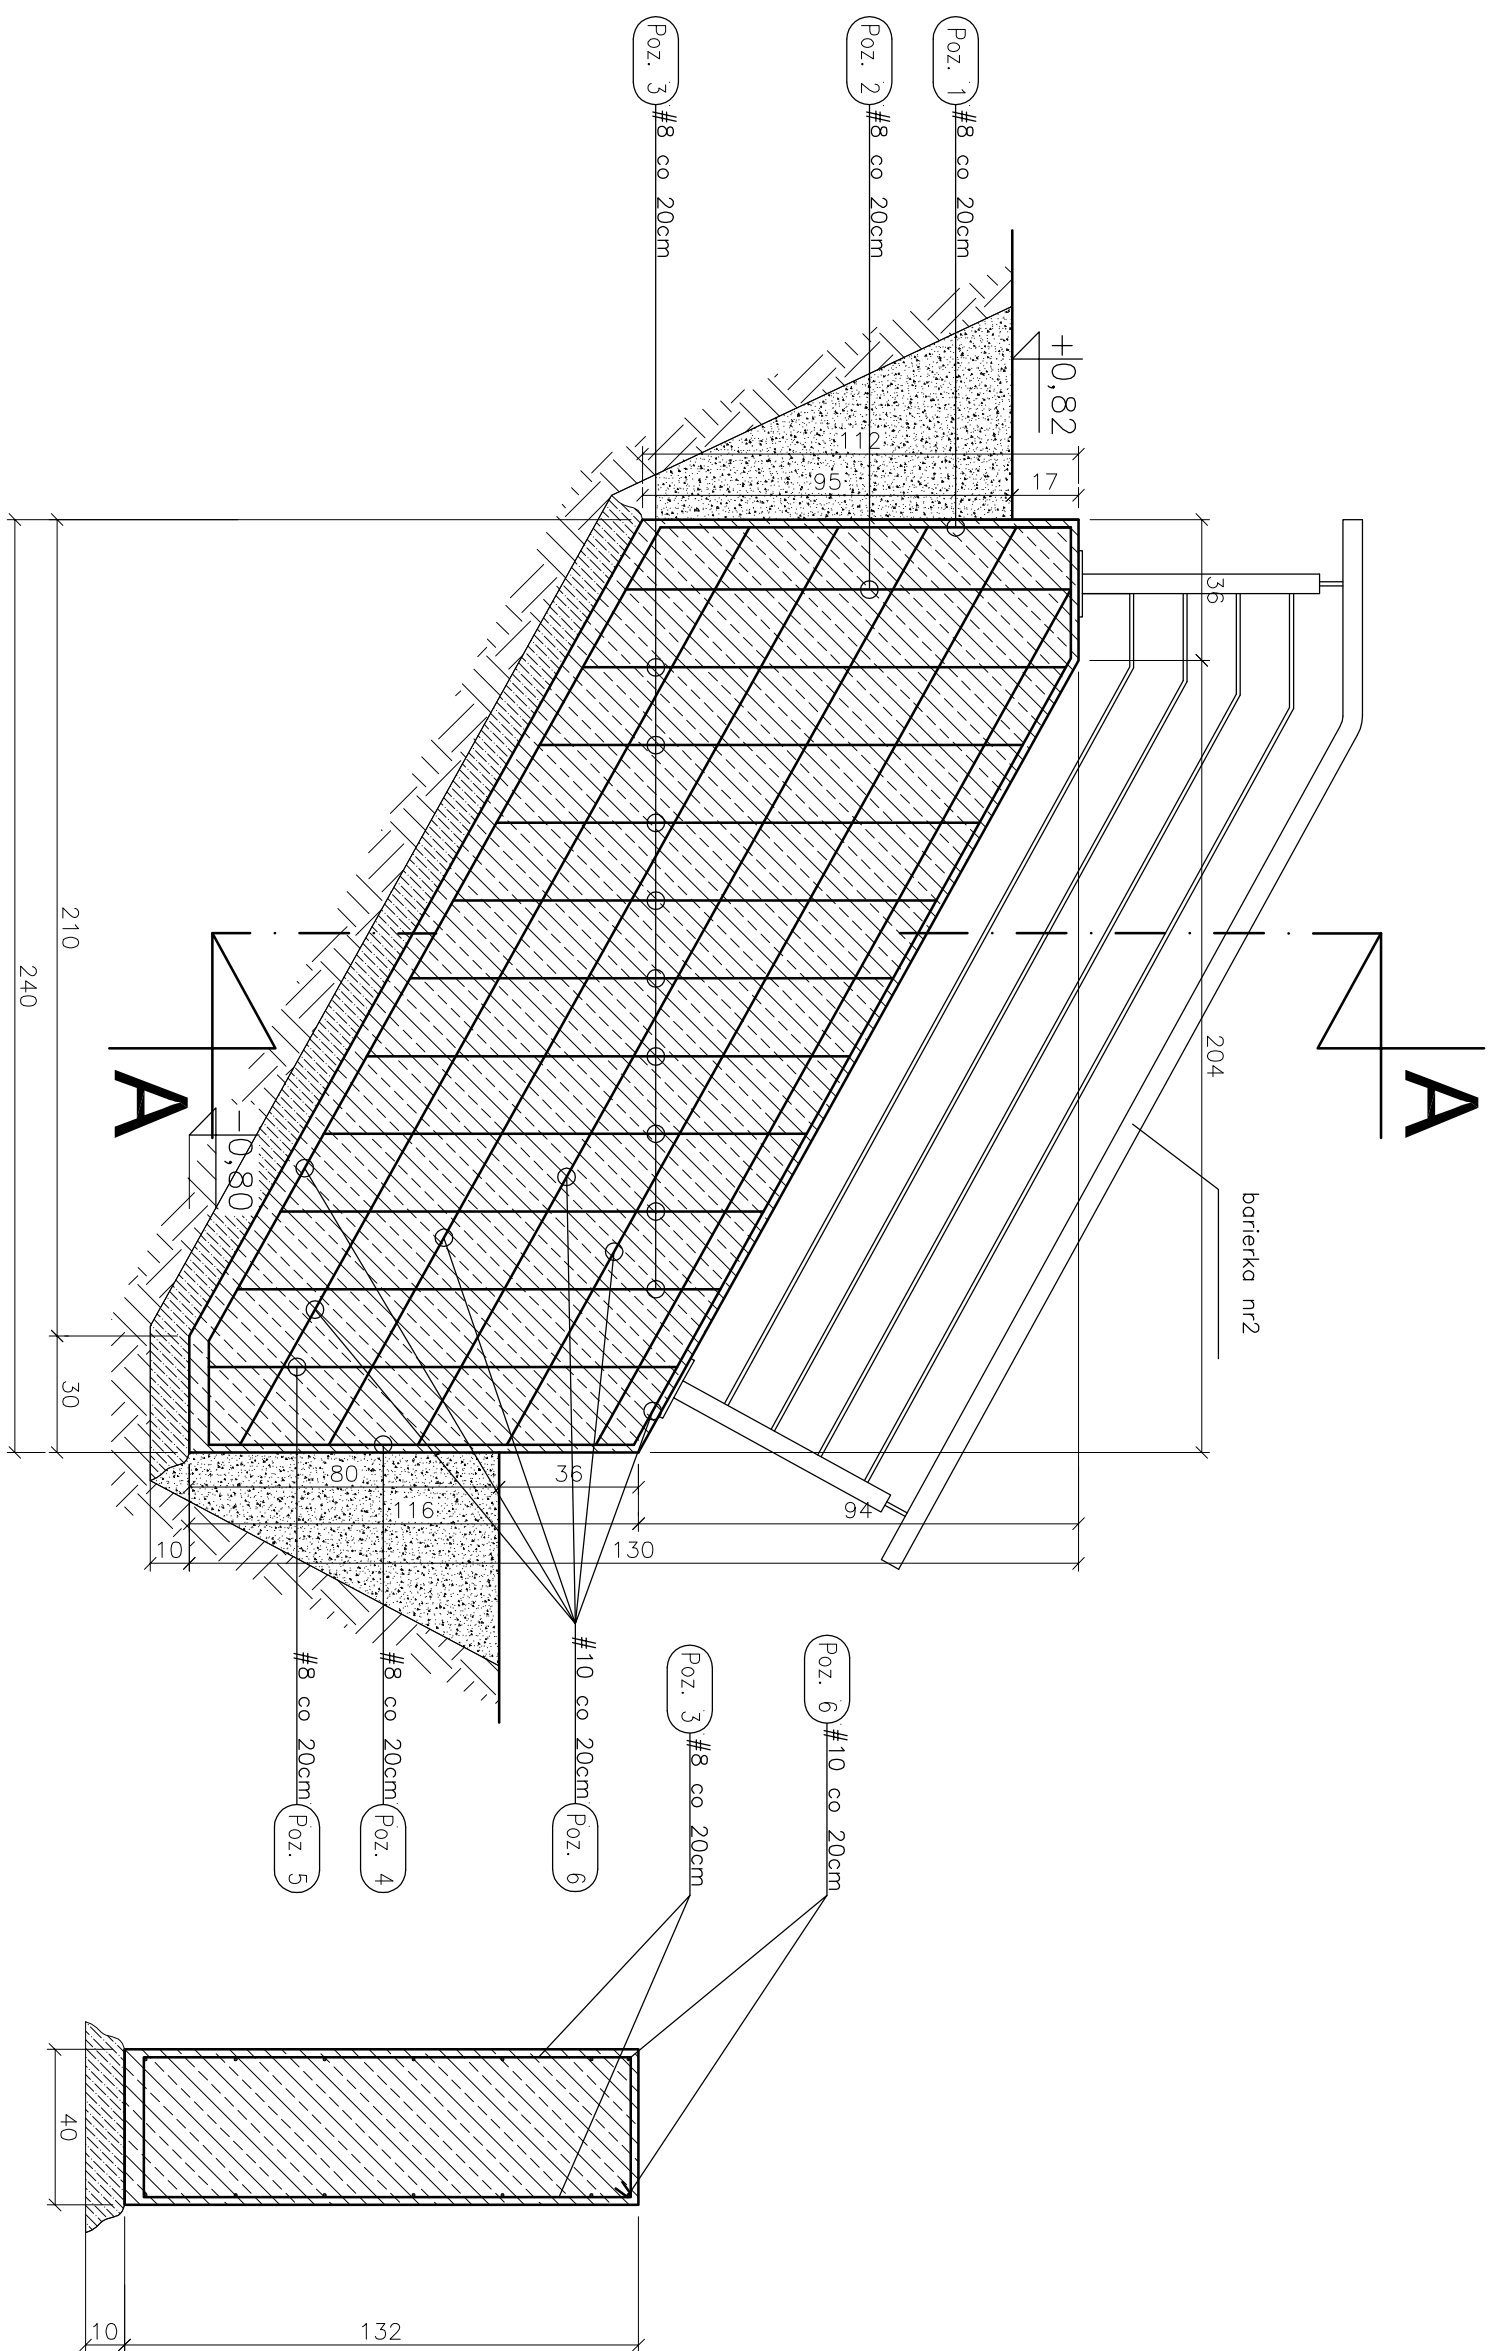

przekrój A-A

		
BIURO PROJEKTOWO-INŻYNIERSKIE sp. z o.o. UL. JAGIELLOŃSKA 69, 70-362 SZCZECIN TEL./FAX (091) 462 40 91		
NAZWA INWESTYCJI		
Remont i przebudowa nabrzeża Bulwar Gdyniński - projekt zamiany do decyzji o pozwoleniu na budowę nr 43/2007		
ADRES INWESTYCJI		
Bulwar Gdyniński (działki nr 18 obr. 1086; dr 2, Bp 5/10, Wp 1/3, dr 1/2, obr. 1065; dr 6/4, Ba 3/1, dr 3/1 obr. 1083) w Szczecinie		
INWESTOR		
Zakład Usług Komunalnych ul. Ku Siercu 125A 71-080 Szczecin		
TYTUŁ RYSUNKU: SZCZEGÓŁY ROZMAIANYCH SCHODÓW - MUREK OPOKOY		
PROJEKTOWAŁ:		
mgr inż. arch. Rafał Antonowicz upr. bud. Nr 65/Sz/2001 w specjalności: architektonicznej		
SPRAWDZIŁA:		
mgr inż. arch. Sylwia Kosiwiecka upr. bud. Nr 4/ZPOJA/2006 w specjalności: architektonicznej		
OPRAĆCOWAŁA:		
mgr inż. arch. Katarzyna Szymańska		
BRANŻA:		
ARCHITEKTONICZNA		
FAZA:		
PROJEKT WYKONAWCZY		
SKALA:	DATA:	NR RYS.
1:20	PAŹDZIERNIK 2009	15C
PRACA AUTORSKIE ZASTRZEŻENIE: PROJEKT TEN JEST CHRONIONY PRAWEM ZGODNIE Z USTAWĄ O PRAWIE AUTORSKIM, KOPLOWANIE, POMIANYE, OŚCIEPOWANIE I DOKONYWANIE ZMIAN BEZ ZGODY AUTORA, JEST ZABRONIONE I PODLEGA KARZE.		