



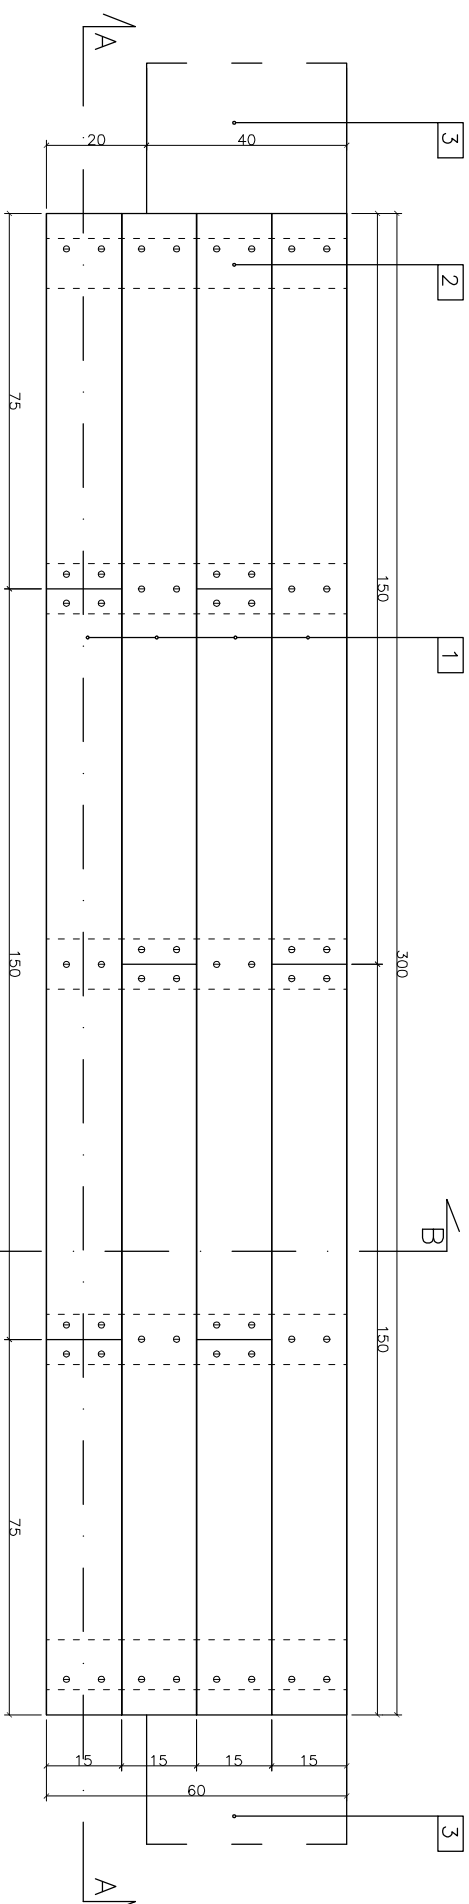

WIDOK Z GÓRY

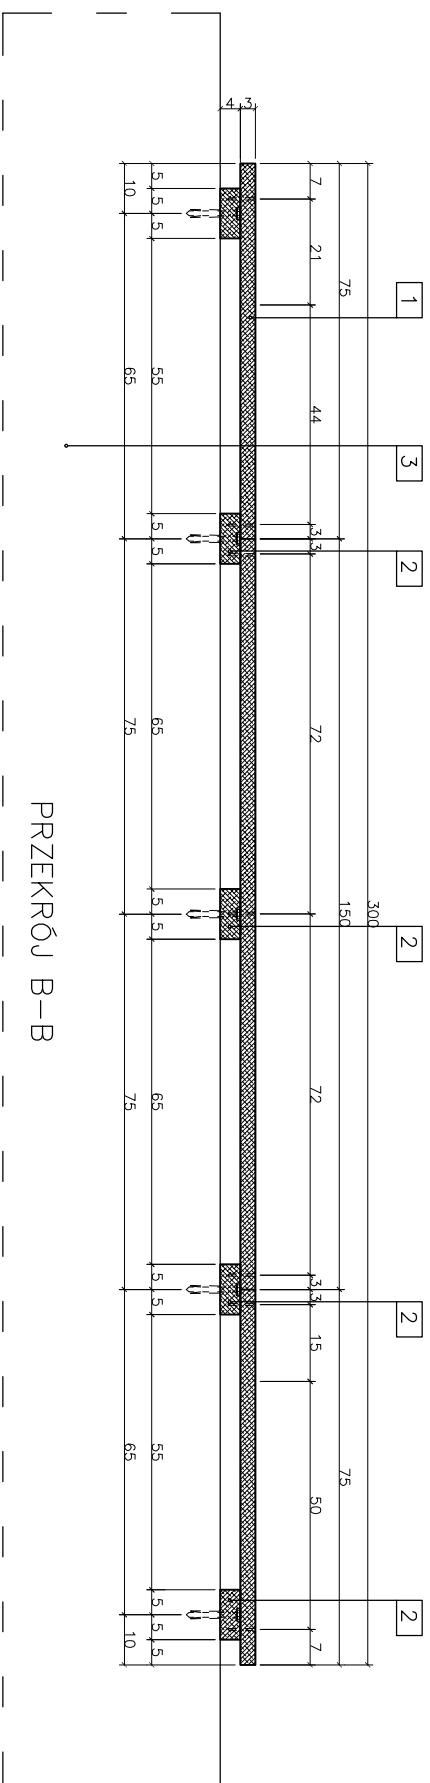

PRZEKRÓJ B-B


1	deska drewniana (modrzew syberyjski) – 3x15x150cm
2	belka drewniana (modrzew syberyjski) – 4x10x60cm
3	projektowany murtek oporowy betonowy, beton B20/W6;F150 (beton licowy) całkowita długość 86m – murtek należy zysłać od 5m

UWAGI:

- * STOSOWANE MATERIAŁY BUDOWLANE MUSZĄ POSIADAĆ ATYSTYB.PP. ORAZ POSIADAĆ ZNAK BEZPIECZEŃSTWA „B”
- * PRACE BUDOWLANE WYKONAWCĄ ZGODNIE Z ZASADAMI SZLIZKI BUDOWLANEJ POD NADZOREM I KIEROWNICTWEM OSÓB UPRAWNIIONCZONYCH
- * WYMIARY PODAJĄ W CENTYMETRACH
- * WYKŁAD NALEŻY SPRAWDZIĆ NA BUDOWIE
- * UKŁAD WŁASZCZY NAMIERZAJĄCZY NALEŻY WYKONAĆ WG. PW BRANŻY DROGOWEJ
- * JEŚLI DREWNIANE, MOCOWAĆ DO BETONU ZA POMOCĄ KOŁEW
- * JEŚLI DREWNIANE, MOCOWAĆ DO BŁĘK. DREWNIAŃCH ZA POMOCĄ WIERTEK NA $\varnothing = 70mm$
- * KRAWIEDEZNOŚĆ JEŚLI DREWNIANE NALEŻY SPRAŻYĆ (GAZA 55mm)
- * MIĘDZY DESKAMI DREWNIAŃNYMI NALEŻY ZOSTAWIĆ SZCZELIŃNY GR. 3mm

ILOŚĆ SIEDZISK - 4 SZT

DLUGOŚĆ PROJEKTOWANEGO
MURKU OPOROWEGO – 92,5mb

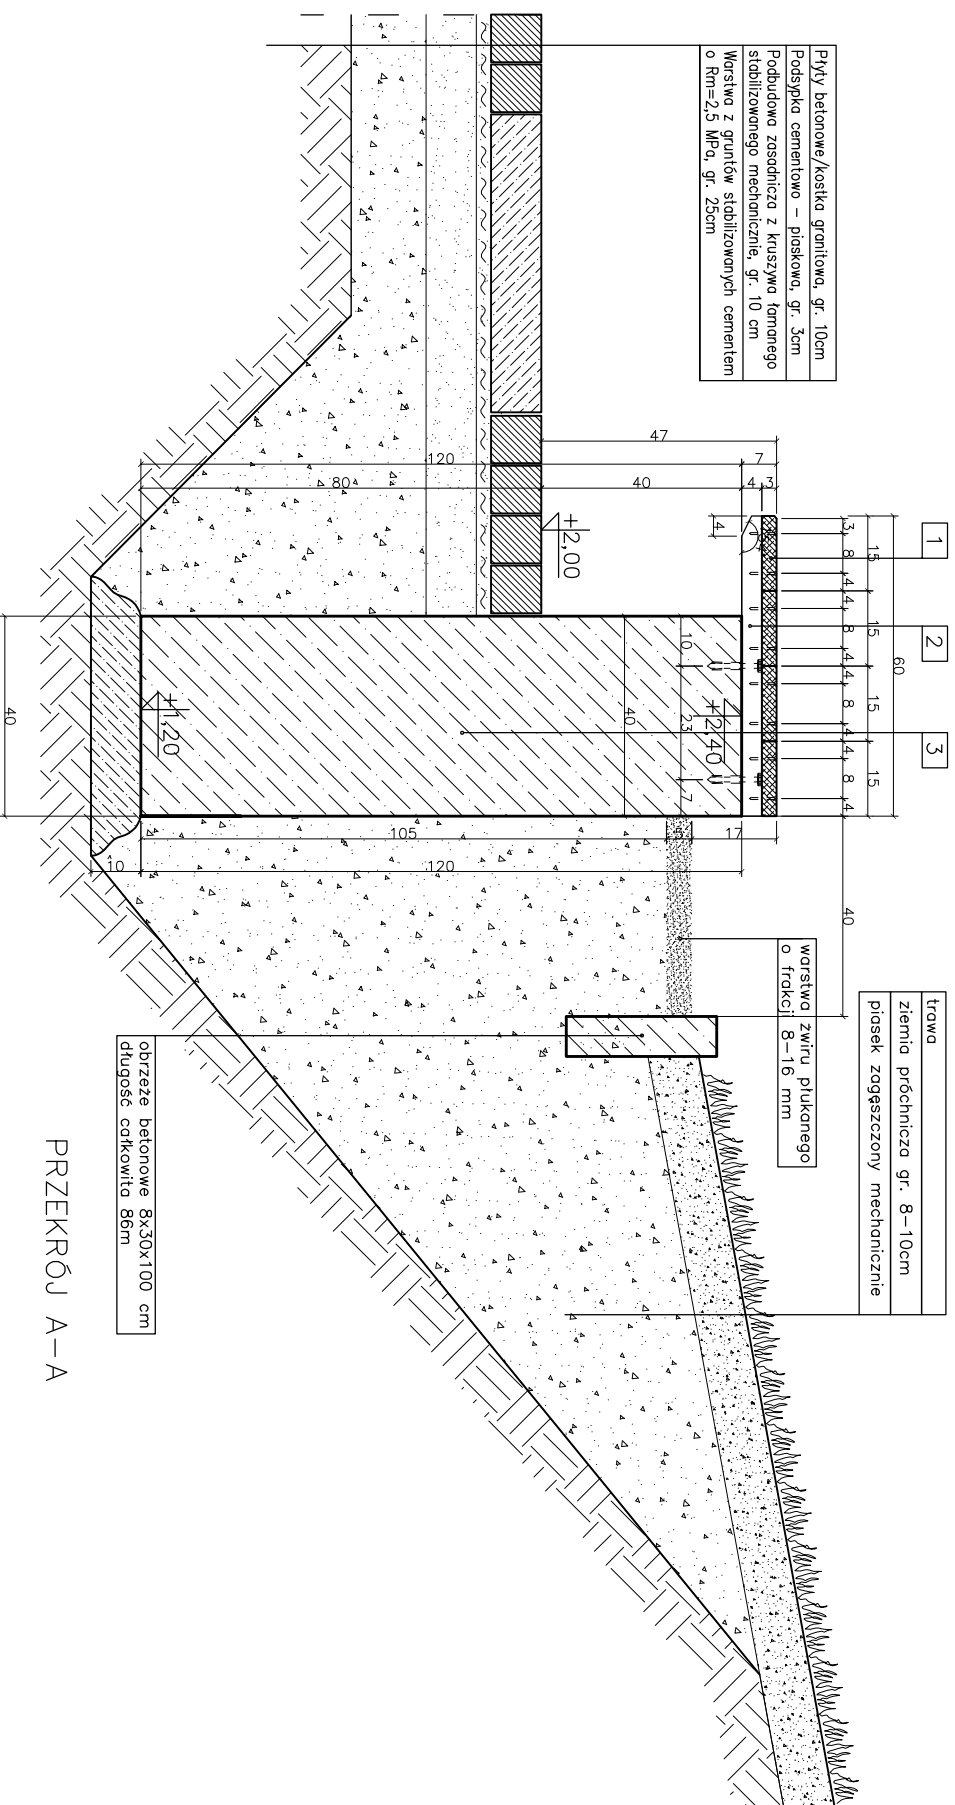

PRZEKRÓJ A-A

	
BIURO PROJEKTOWO-INŻYNIERSKIE sp. z o.o. UL. JAGIELLOŃSKA 59/1 30-362 SZCZECIN TEL./FAX (91) 462 40 91	
NAZWA INWESTYCJI Remont i przebudowa nabrzeża Bulwar Gdyni- - projekt zabudowy do drogi o powołaniu na budowę nr 43/2007	
ADRES INWESTYCJI Bulwar Gdyniński (działki: d-18 obr. 1086; d-2, Bp 5/10, Wp 13, d-17, obr. 1085; d-6/4, Ba 5/1, d-31 obr. 1083) w Szczecinie	
INWESTOR Zakład Usług Komunalnych ul. Kołłątaja 125A 71-880 Szczecin	
TYTUŁ PRACUNKU: SZCZEGÓŁY ROZWIĄZANIA WURKU OPOROWEGO W WIELSICU MOCOWANIA SIĘZSIKA	
PROJEKTOWAŁ:	mgr inż. arch. Rafał Antonowicz upr. bud. IN 65/Sz201 w specjalności architektonicznej
SPRACOWAŁ:	mgr inż. arch. Sylwia Kosiłowska upr. bud. IN 42/POL/2006 w specjalności architektonicznej
OPRACOWAŁ:	
mgr inż. arch. Katarzyna Szymalska	
BRANŻA:	ARCHITEKTONICZNA
FAZA:	PROJEKT WYKONAWCZY
SKALA:	DATA: październik 2009
1:10	INSTR. 17