



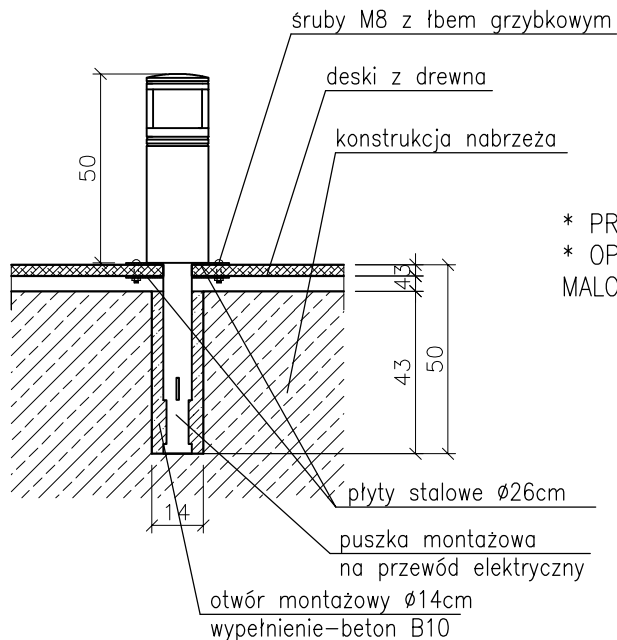

* PRODUKT TYPOWY NP. Z ASORTYMENTU FIRMY "HESS"
* OPRAWA WYKONANA ZE STALI OCYNKOWANEJ, MAŁOWANEJ PROSZKOWO

Mocowanie w podłożu drewnianym

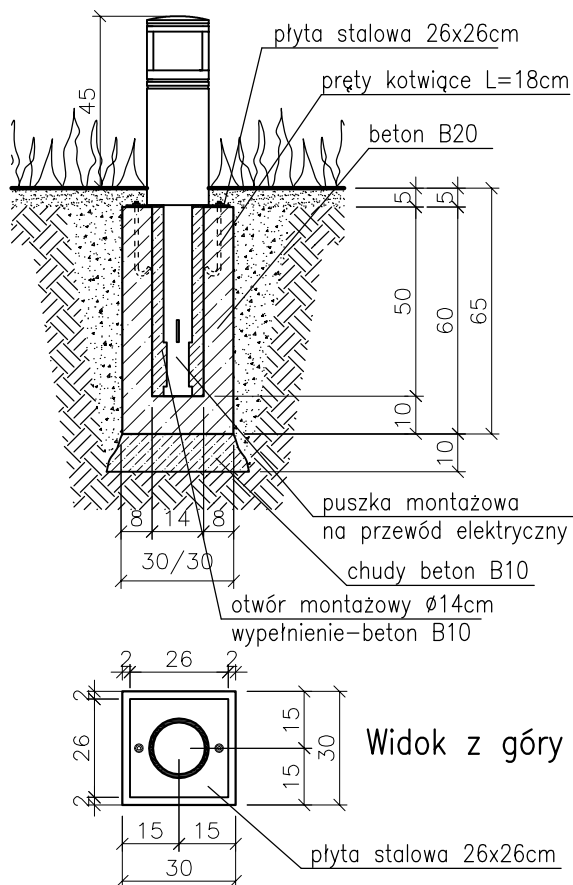

Widok z góry

Mocowanie w gruncie

UWAGI:

* WSZYSTKIE STOSOWANE MATERIAŁY BUDOWLANE MUSZĄ POSIADAĆ ATEST ITB,PZH, ORAZ POSIADAĆ ZNAK BEZPIECZEŃSTWA "B"

PRACE BUDOWLANE WYKONYWAĆ ZGODNIE Z ZASADAMI SZTUKI BUDOWLANEJ POD NADZOREM I KIEROWNICTWEM OSÓB UPRAWNIONYCH

* SZCZEGÓŁY MOCOWANIA WYKONAĆ ZGODNIE Z ZALECENIAMI PRODUCENTA (PRODUKT TYPOWY)



BIURO PROJEKTOWO-INŻYNIERSKIE sp.z o.o.
UL. JAGIELLOŃSKA 69, 70-382 SZCZECIN
TEL./FAX (091) 462 40 91

NAZWA INWESTYCJI

Remont i przebudowa nabrzeża Bulwar Gdyniński-
- projekt zamienny do decyzji o pozwoleniu na budowę
nr 43/2007

ADRES INWESTYCJI

Bulwar Gdyniński (działki: dr 18 obr. 1086; dr 2, Bp 5/10,
Wp 1/3, dr 1/2, obr. 1085; dr 6/4, Ba 5/1, dr 3/1 obr. 1083)
w Szczecinie

INWESTOR

Zakład Usług Komunalnych
ul. Ku Słońcu 125A
71-080 Szczecin

TYTUŁ RYSUNKU:

SPOSÓB MOCOWANIA SŁUPKA OŚWIECENIOWEGO

PROJEKTOWAŁ:

mgr inż. arch. Rafał Antonowicz
upr. bud. Nr 65/Sz/2001
w specjalności: architektonicznej

SPRAWDZIŁA:

mgr inż. arch. Sylwia Kołowiecka
upr. bud. Nr 4/ZPOiA/2006
w specjalności: architektonicznej

OPRACOWAŁA:

mgr inż. arch. Katarzyna Szymańska

BRANŻA:

ARCHITEKTONICZNA

FAZA:

PROJEKT WYKONAWCZY

SKALA:

1:20

DATA:

Październik 2009

NR.RYS.

19

PRAWA AUTORSKIE ZASTRZEŻONE.
PROJEKT TEN JEST CHRONIONY PRAWEM ZGODNIE Z USTAWĄ O PRAWIE
AUTORSKIM. KOPIOWANIE, POWIELANIE, ODSTĘPOWANIE I DOKONYWANIE
ZMIAN BEZ ZGODY AUTORA JEST ZABRONIONE I PODLEGA KARZE.