

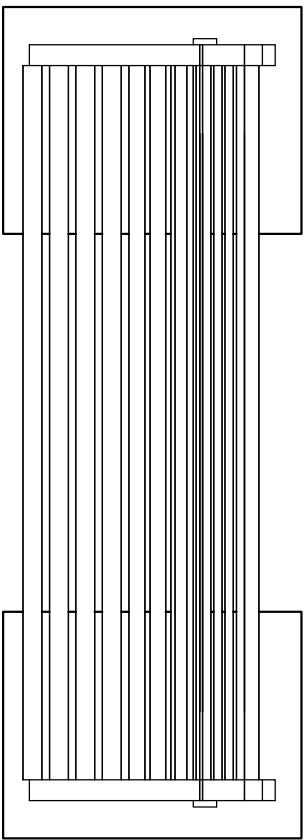
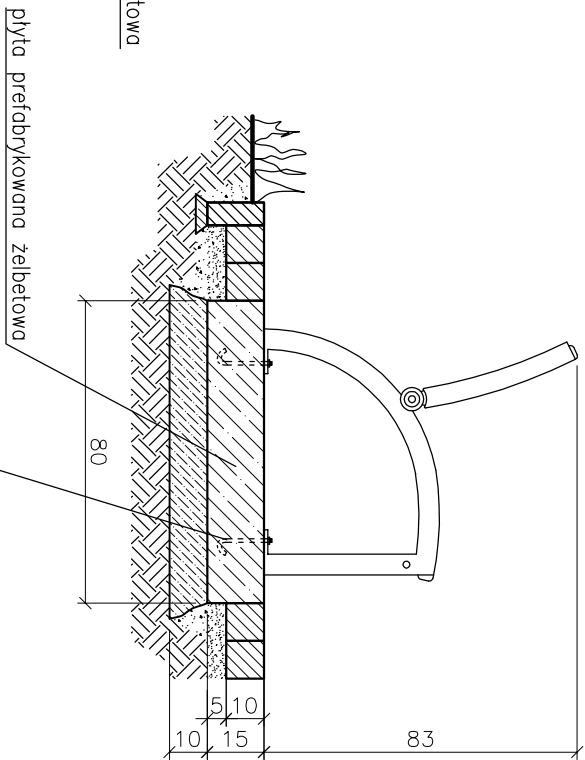


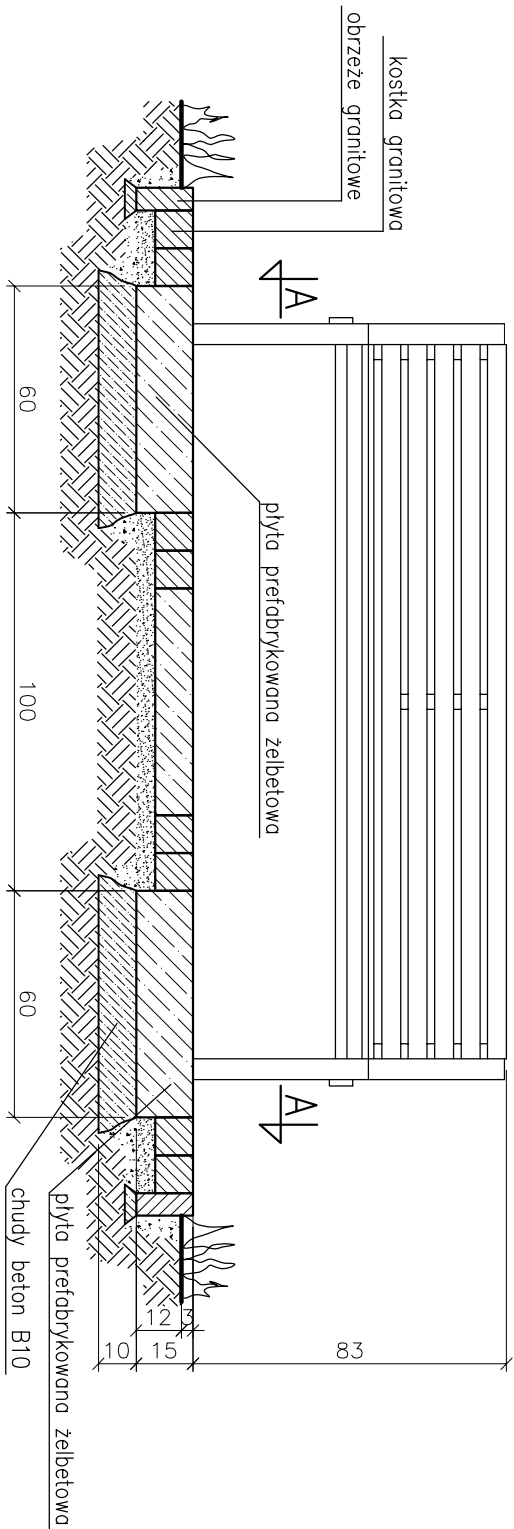

Widok z góry

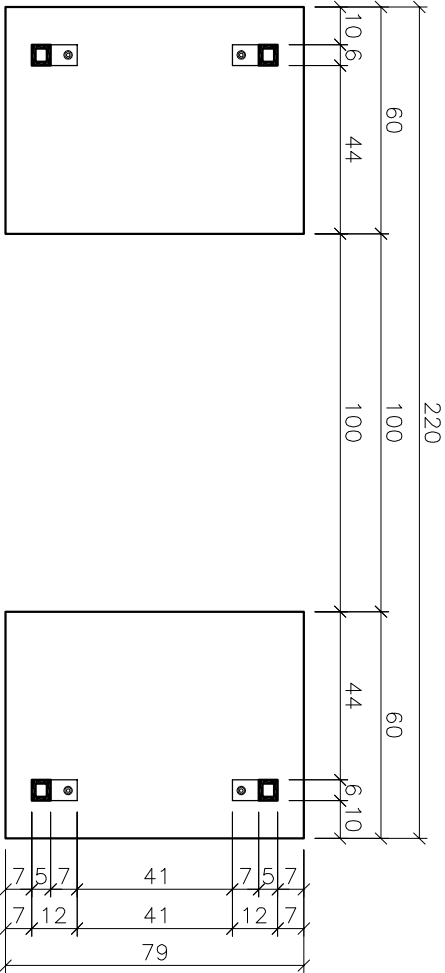

Przekrój A-A

UWAGI:

- * WSZYSTKIE STOSOWANE MATERIAŁY BUDOWLANE MUSZĄ POSIADAĆ ATEST ITB,PZH, ORAZ POSIADAĆ ZNAK BEZPIECZEŃSTWA "B"
- * PRACE BUDOWLANE WYKONYWAĆ ZGODNIE Z ZASADAMI SZTUKI BUDOWLANEJ POD NADZOREM I KIEROWNICTWEM OSÓB UPRAWNIONYCH
- * SZCZEGÓŁY MOCOWANIA WYKONAĆ ZGODNIE Z ZALECENIAMI PRODUCENTA
- * PRODUKT TYPOWY NP. Z ASORTYMENTU FIRMY "HESS"
- * KONSTRUKCJA ŁAWKI ZE STALI OCYNKOWANEJ, MALOWANEJ PROSZKOWO; SIEDZISKO Z DREWNA EGZOTYCZNEGO

		
BIURO PROJEKTOWO-INŻYNIERSKIE sp.z o.o. UL. JAGIELLOŃSKA 69, 70-382 SZCZECIN TEL./FAX (091) 462 40 91		
NAZWA INWESTYCJI		
Remont i przebudowa nabrzeża Bulwar Gdyniński - projekt zaimpony do decyzji o pozwoleniu na budowę nr 43/2007		
ADRES INWESTYCJI		
Bulwar Gdyniński (działki: dr 18 obr. 1086; dr 2, Bp 5/10, Wp 1/3, dr 1/2, obr. 1085; dr 6/4, Ba 5/1, dr 3/1 obr. 1083) w Szczecinie		
INWESTOR		
Zakład Usług Komunalnych ul. Ku Słońcu 125A 71-080 Szczecin		
TYTUŁ RYSUNKU: SPÓSOB MOCOWANIA ŁAWKI		
PROJEKTOWAŁ:		
mgr inż. arch. Rafał Antonowicz upr. bud. Nr 66/Sz/2001 w specjalności: architektonicznej		
SPRAWDZIŁA:		
mgr inż. arch. Sylwia Kokowiecka upr. bud. Nr 4/ZPOJA/2006 w specjalności: architektonicznej		
OPRACOWAŁA:		
mgr inż. arch. Katarzyna Szymańska		
BRANŻA: ARCHITEKTONICZNA		
FAZA: PROJEKT WYKONAWCZY		
SKALA: DATA: NR.RYS.		
1:20 Październik 2009 20		
PRAWA AUTORSKIE ZASTRZEŻONE: PROJEKT TEN JEST CHRONIONY PRAWEM ZGODNIE Z USTAWĄ O PRAWIE AUTORSKIM, KOPIOWANIE, POWIELANIE, ODSTĘPOWANIE I DOKONYWANIE ZMIAN BEZ ZGODY AUTORA JEST ZABRONIONE I PODLEGA KARZE.		