
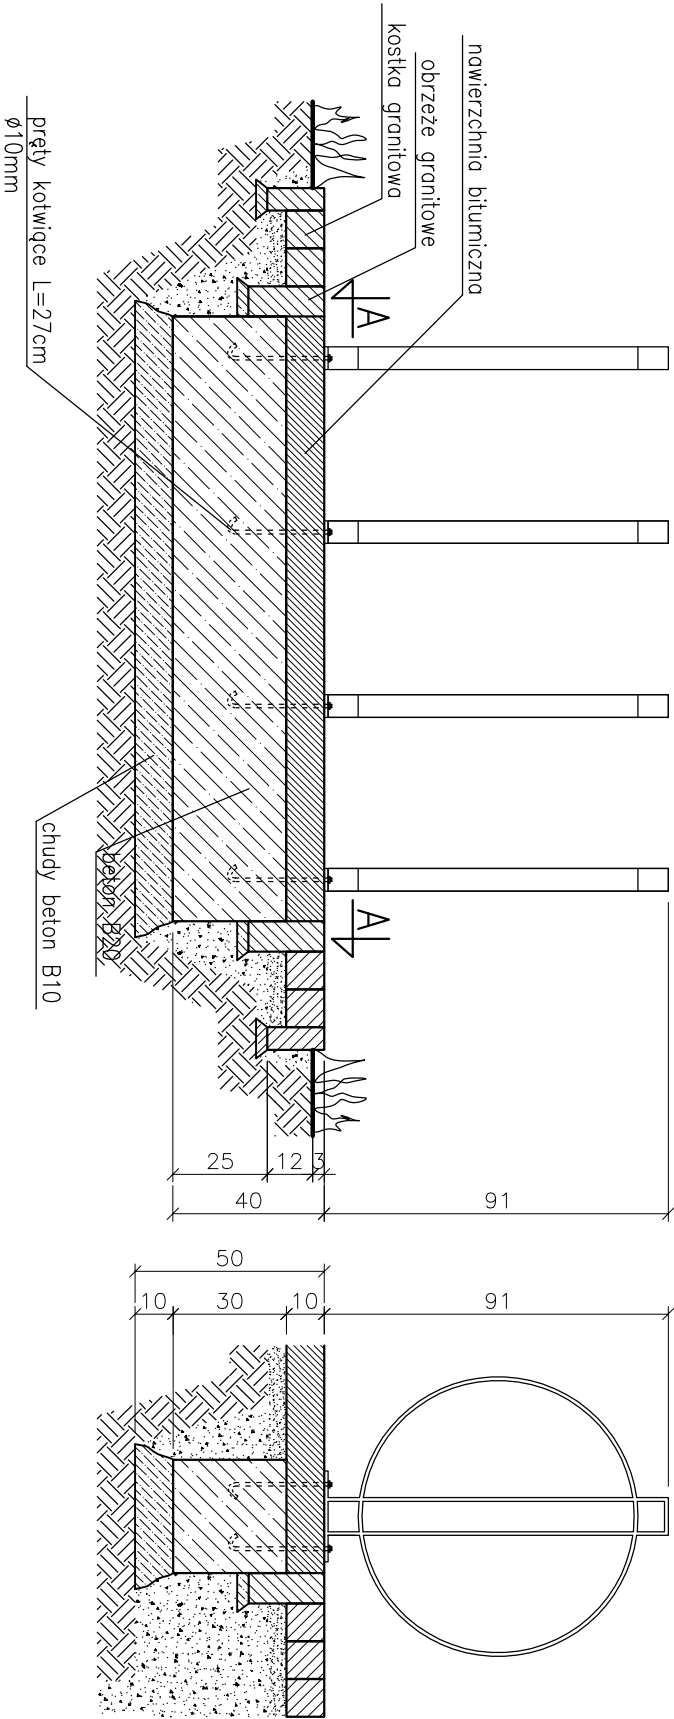


Widok z góry

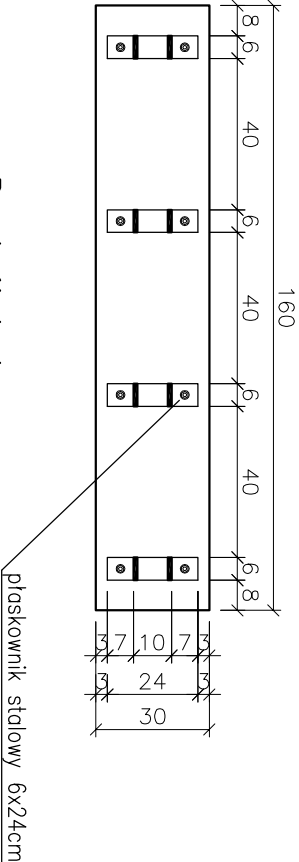

Przekrój A-A

UWAGI:

- * WSZYSTKIE STOSOWANE MATERIAŁY BUDOWLANE MUSZĄ POSIADAĆ ATEST ITB,PZH, ORAZ POSIADAĆ ZNAK BEZPIECZEŃSTWA "B"
- * PRACE BUDOWLANE WYKONNYWAĆ ZGODNIE Z ZASADAMI SZTUKI BUDOWLANEJ POD NADZOREM I KIEROWNICTWEM OSÓB UPRAWNIONYCH
- * SZCZEGÓŁY MOCOWANIA WYKONAĆ ZGODNIE Z ZALECENIAMI PRODUCENTA

- * PRODUKT TYPOWY NP. Z ASORTYMENTU FIRMY "HESS"
- * STOJAKI WYKONANE ZE STALI OCYNKOWANEJ, MALOWANEJ PROSZKOWO

					
BIURO PROJEKTOWO-INŻYNIERSKIE sp. z o.o. UL. JAGIELLOŃSKA 69, 70-382 SZCZECIN TEL./FAX (091) 462 40 91					
NAZWA INWESTYCJI					
Remont i przebudowa nabrzeża Bulwar Gdyniński- - projekt zamieniny do decyzji o pozwoleniu na budowę nr 43/2007					
ADRES INWESTYCJI					
Bulwar Gdyniński (działki: dr 18 obr. 1086; dr 2, Bp 5/10, Wp 1/3, dr 1/2, obr. 1085; dr 6/4, Ba 5/1, dr 3/1 obr. 1083) w Szczecinie					
INWESTOR					
Zakład Usług Komunalnych ul. Ku Słońcu 125A 71-080 Szczecin					
TYTUŁ RYSUNKU: SPOSÓB MOCOWANIA STOJAKA NA ROWERY					
PROJEKTOWAŁ:					
mgr inż. arch. Rafał Antonowicz upr. bud. Nr 66/Sz/2001 w specjalności: architektonicznej					
SPRAWDZIŁA:					
mgr inż. arch. Sylwia Kolowicka upr. bud. Nr 4/ZPOJA/2006 w specjalności: architektonicznej					
OPRACOWAŁA:					
mgr inż. arch. Katarzyna Szymańska					
BRANŻA: ARCHITEKTONICZNA					
FAZA: PROJEKT WYKONAWCZY					
SKALA: DATA: NR RYS.					
1:20 Październik 2009		22			

PRAWA AUTORSKIE ZASTRZEŻENIE.
PROJEKT TEN JEST CHRONIONY PRAWEM ZGODNIE Z USTAWĄ O PRAWIE
AUTORSKIM, KOPLOWANIE, POWIELANIE, ODSTĘPOWANIE I DOKONYWANIE
ZMIAN BEZ ZGODY AUTORA, JEST ZABRONIONE I PODLEGA KARZE.

PRAWA AUTORSKIE ZASTRZEŻENIE:
PROJEKT TEN JEST CHRONIONY PRAWEM ZGODNIE Z USTAWĄ O PRAWIE
AUTORSKIM, KOPLOWANIE, POWIELANIE, OŚTĘPOWANIE I DOKONYWANIE
ZMIAN BEZ ZGODY AUTORA JEST ZABRONIONE I PODLEGA KARZE.