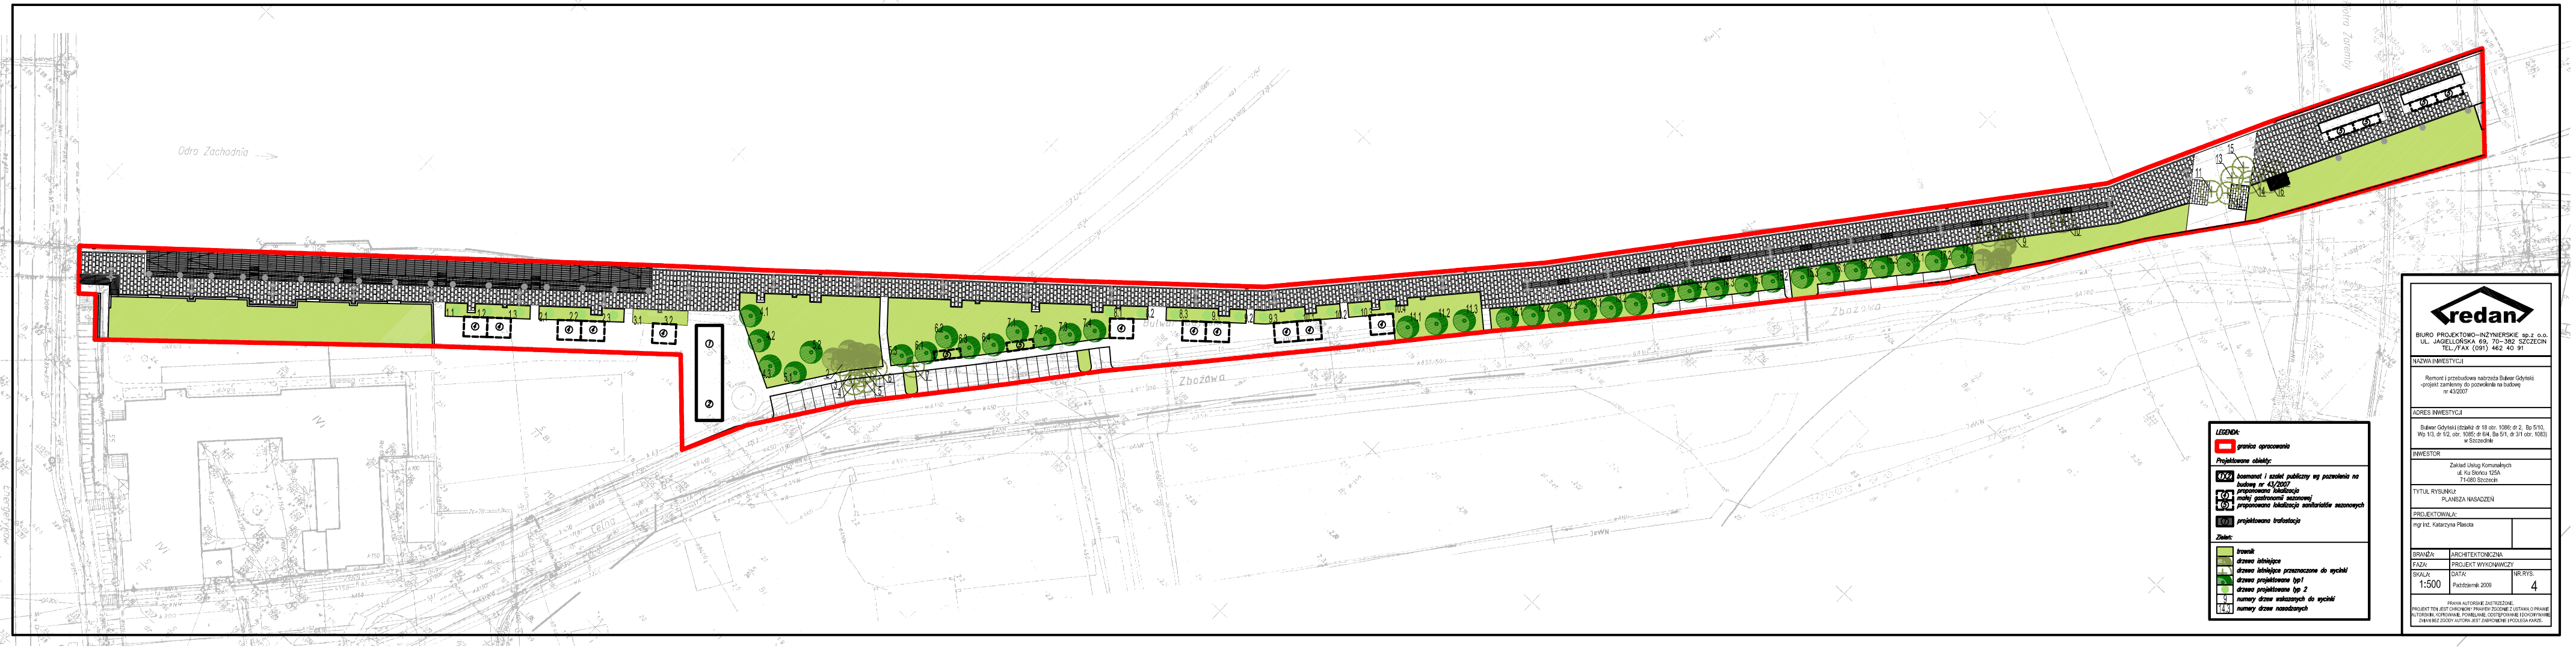
Odra Zachodnia
Zbożowa
Zbożowa
Leśna
LEGENDA:
granica opracowania
Projektowane obiekty:
4,7,8 boamarat i szalet publiczny wg pozwolenia na budowę nr 43/2007
9,10 projektowana lokalizacja
11,12 mobiły gastronomii sezonowej
proponowana lokalizacja zaskarbiaków sezonowych
13,14 projektowana trafostacja
Zieleń:
trawnik
drzewo istniejące
drzewo istniejące przeznaczone do wycinki
drzewo projektowane typ1
drzewo projektowane typ 2
numery drzew zakazanych do wycinki
numery drzew nasadzonych
redan
BIURO PROJEKTOWO-INŻYNIERSKIE sp.z o.o.
UL. JAGIELLOŃSKA 69, 70-382 SZCZECIN
TEL./FAX (091) 462 40 91
NAZWA INWESTYCJI
Remont i przebudowa nabrzeża Bulwar Gdyński
-projekt zamienny do pozwolenia na budowę
nr 43/2007
ADRES INWESTYCJI
Bulwar Gdyński (działki nr 18 obr. 1089; nr 2, 8p.5/10, Wg 1/3, nr 1/2, obr. 1085; nr 64, 8p.5/1, nr 3/1 obr. 1083)
w Szczecinie
INWESTOR
Zakład Usług Komunalnych
ul. Ku Słońcu 125A
71-080 Szczecin
TYTUŁ RYSUNKU
PLANSZA NASADZEŃ
PROJEKTOWAŁA:
mgr inż. Katarzyna Płaszda
BRANŻA: ARCHITEKTONICZNA
FAZA: PROJEKT WYKONAWCZY
SKALA: 1:500
DATA: Październik 2009
NR RYS: 4
PRAWA AUTORSKIE ZASTRZEŻONE.
PROJEKT TEN JEST WŁASNOŚCIĄ INTELEKTUALNĄ W RozumieniuPRAWA O PRAWIE AUTORSKIM. KOPIOWANIE, POWIELANIE, DESTRYBUOWANIE DOSTARCZANIE DAlekA BEZ ZGODY AUTORA JEST ZABRONIONE LPOLUGA KAŹS.