
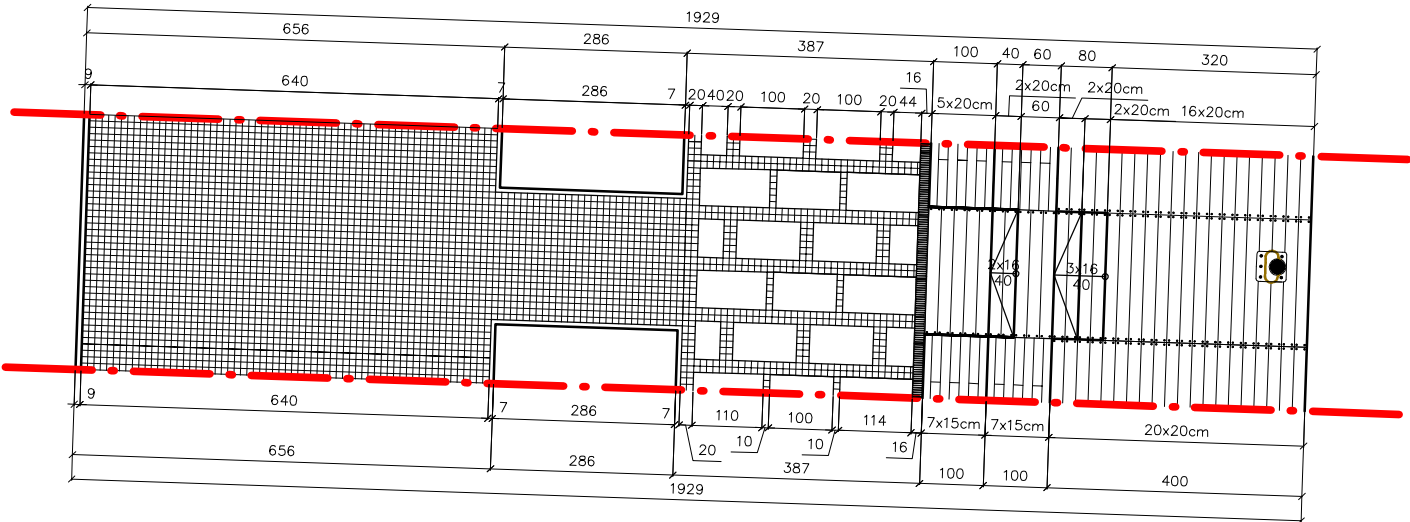


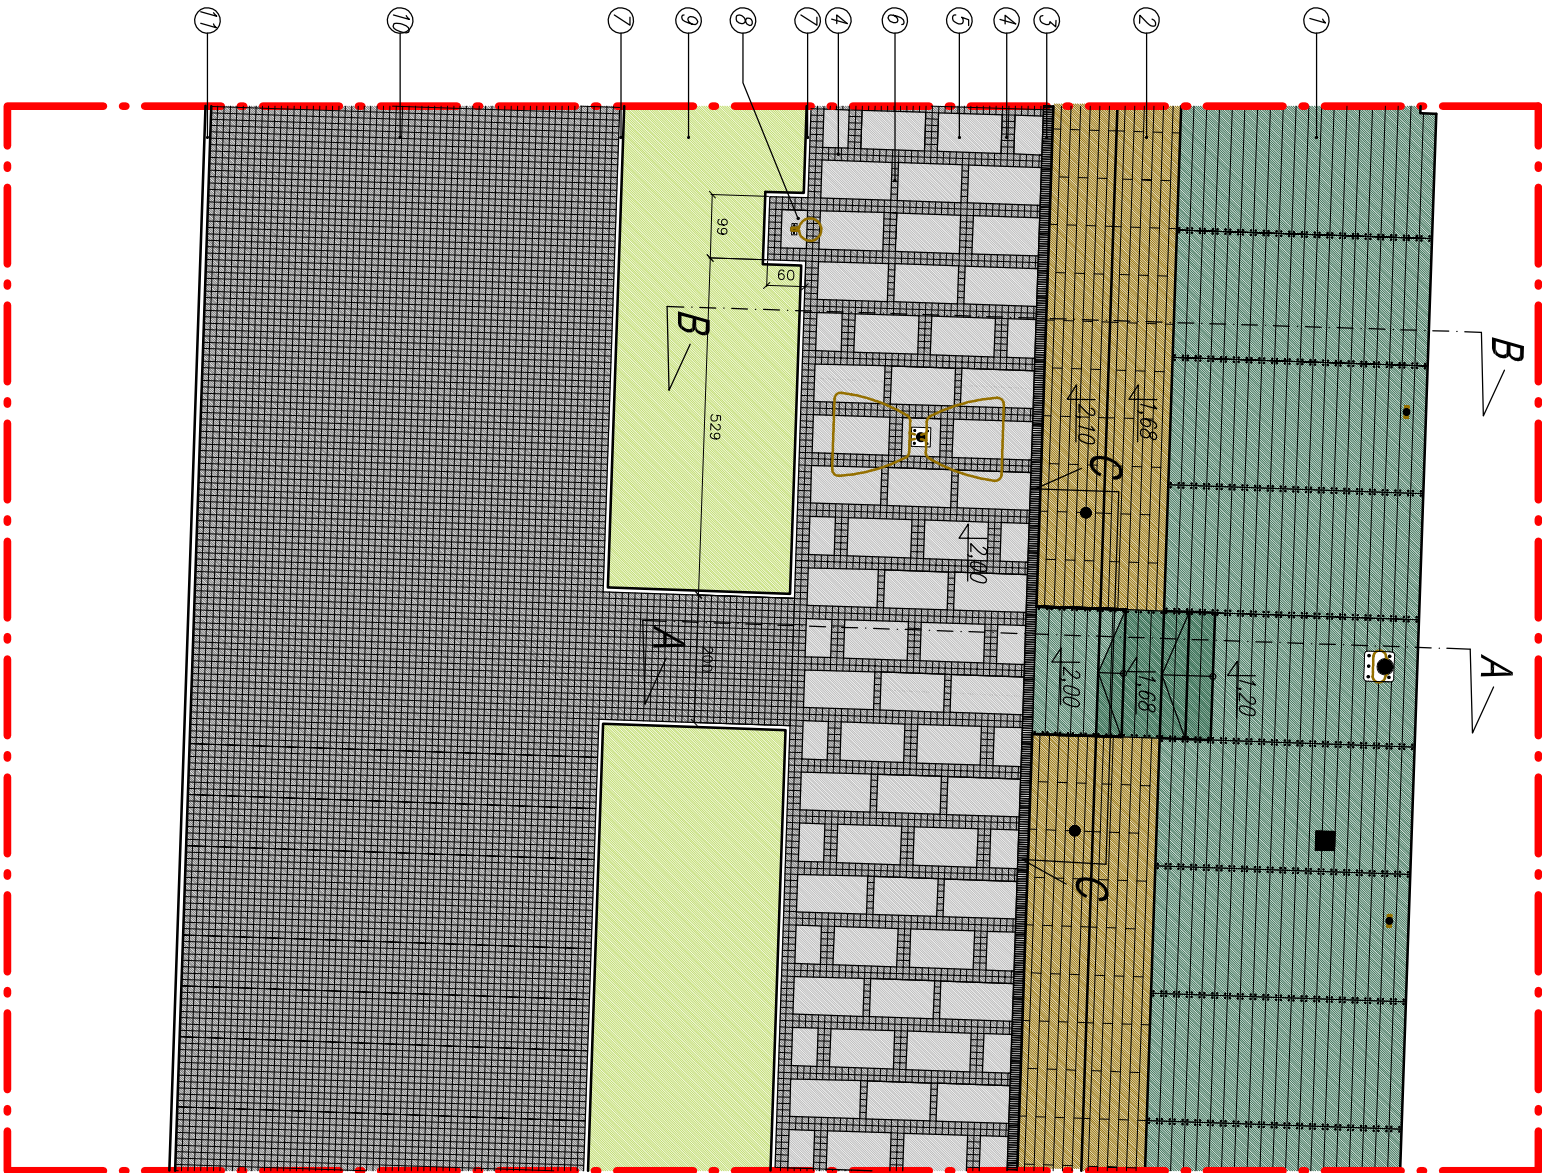

- 1 nowierzchnia z elementów z tworzywa sztucznego
"belina" 19,6x200x6cm (kolor szary)
2 nowierzchnia z desek drewnianych 15x150x3cm
(olejowany modrzew siberijski)
3 odwodnienie liniowe szer. 16cm
4 pos szer. 2kaski granitowa 10x10x10cm (kolor szary)
5 betonowa płyta chodnikowa 60x100x10cm
6 pos szer. 1kaski granitowa 10x10x10cm (kolor szary)
7 obrzeże granitowe 7x100x15cm (kolor szary)
8 betonowa płyta fundamentowa pod kask na odpady
40x60x15cm
9 trawnik
10 kaski granitowa 10x10x10cm (kolor szary)
11 obrzeże granitowe 9x100x24cm (kolor szary)

UWAGI:

* STOSOWANE MATERIAŁY BUDOWLANE MUSZĄ POSIADAĆ
ATEST ITB-PTiH, ORAZ POSIADAĆ ZNAK BEZPIECZEŃSTWA
"B"
PRACE BUDOWLANE WYKONYWAĆ ZGODNIE Z ZASADAMI
SZTUKI BUDOWLANEJ POD NADZOREM I KIEROWNICTWEM
OSÓB UPRAWNIOWANYCH
* WYMIARY NALEŻY SPRAWDZIĆ NA BUDOWIE

redan BIURO PROJEKTOWO-INŻYNIERSKIE sp z o.o. UL. JAGIELLOŃSKA 69, 70-382 SZCZECIN TEL./FAX (091) 462 40 91		
NAZWA INWESTYCJI		
Remont i przebudowa nadbrzeża Bulwar Gdynski - - projekt zamieniony do decyzji o pozwoleniu na budowę nr 43/2007		
ADRES INWESTYCJI		
Bulwar Gdynski (działki: dr 18 obr. 1086; dr 2, Bp 5/10, Wp 1/3, dr 1/2, obr. 1085; dr 6/4, Ba 5/1, dr 3/1 obr. 1083) w Szczecinie		
INWESTOR		
Zakład Usług Komunalnych ul. Ku Słońcu 129A 71-080 Szczecin		
TYTUŁ RYSUNKU:		
FRAGMENT NAWIERZCHNI "A" - SPOSÓB UŁOŻENIA		
PROJEKTOWAŁ:		
mgr inż. arch. Rafał Antonowicz upr. bud. Nr 65/Sz/2001 w specjalności: architektonicznej		
SPRAWDZIŁA:		
mgr inż. arch. Sylwia Kosińska upr. bud. Nr 4/ZPOJA/2006 w specjalności: architektonicznej		
OPRACOWAŁA:		
mgr inż. arch. Katarzyna Szymańska		
BRANŻA:		
ARCHITEKTONICZNA		
FAZA:		
PROJEKT WYKONAWCZY		
SKALA:		
NR.RYS.		
1:100		
Październik 2009		
6		
PRAWA AUTORSKIE ZASTRZEŻENIE PROJEKT TEN JEST CHRONIONY PRAWEM ZŁOŻENIA O PRAWIE AUTORSKIM KOPLOWANIE, POMIENIANIE, ODSTĘPIWANIE I DOKONYWANIE ZMIAN BEZ ZGODY AUTORA, JEST ZABRONIONE I PODLEGA KARZE.		