
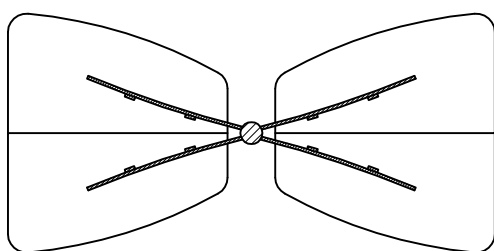


L A M P A P O D W Ó J N A

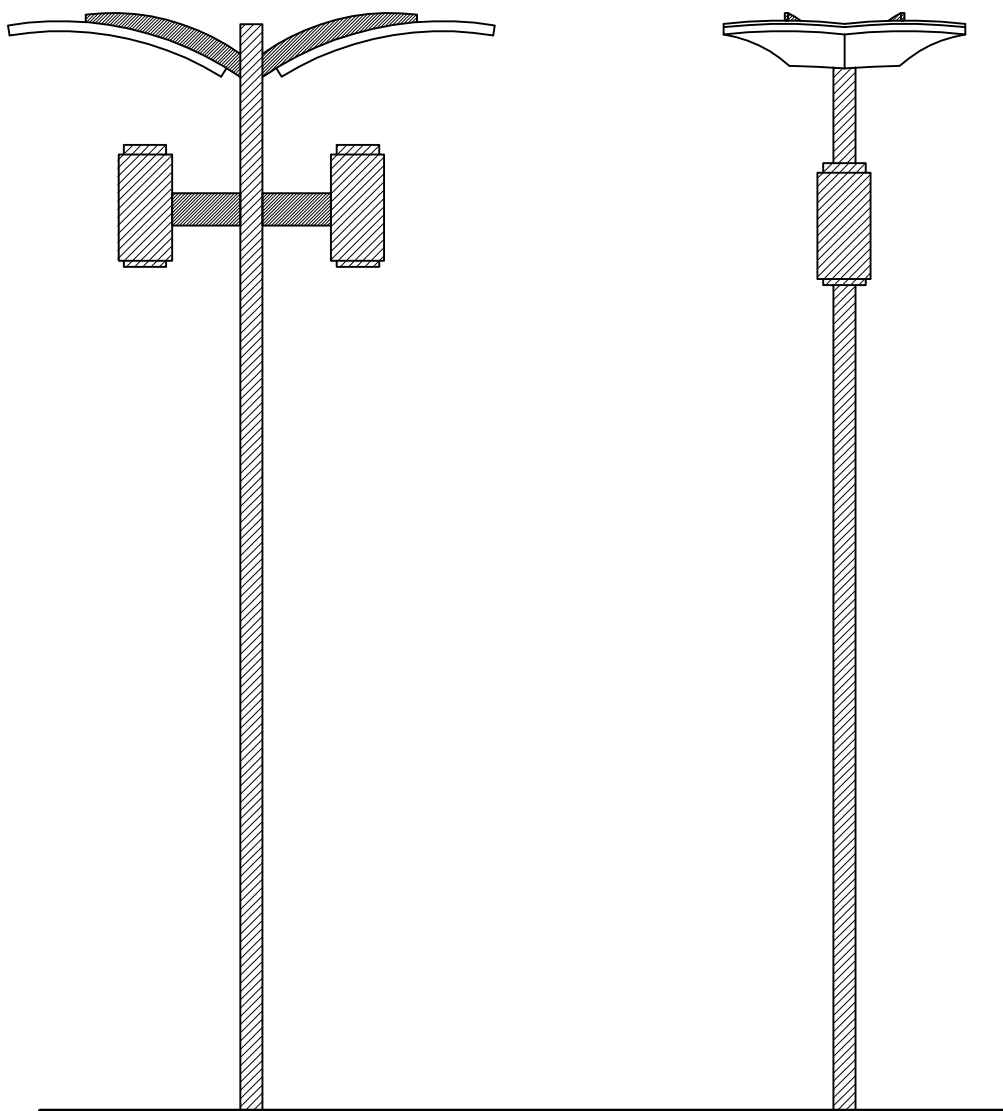

skala 1:100

WYMIARY	WYSOKOŚĆ	600 cm
MATERIAŁY	KONSTRUKCJA	SŁUP STALOWY OCYNKOWANY– malowany proszkowo w kolorze 3005 wg palety RAL
	OPRAWY	STAL OCYNKOWANA– malowana proszkowo w kolorze 7016 wg palety RAL