


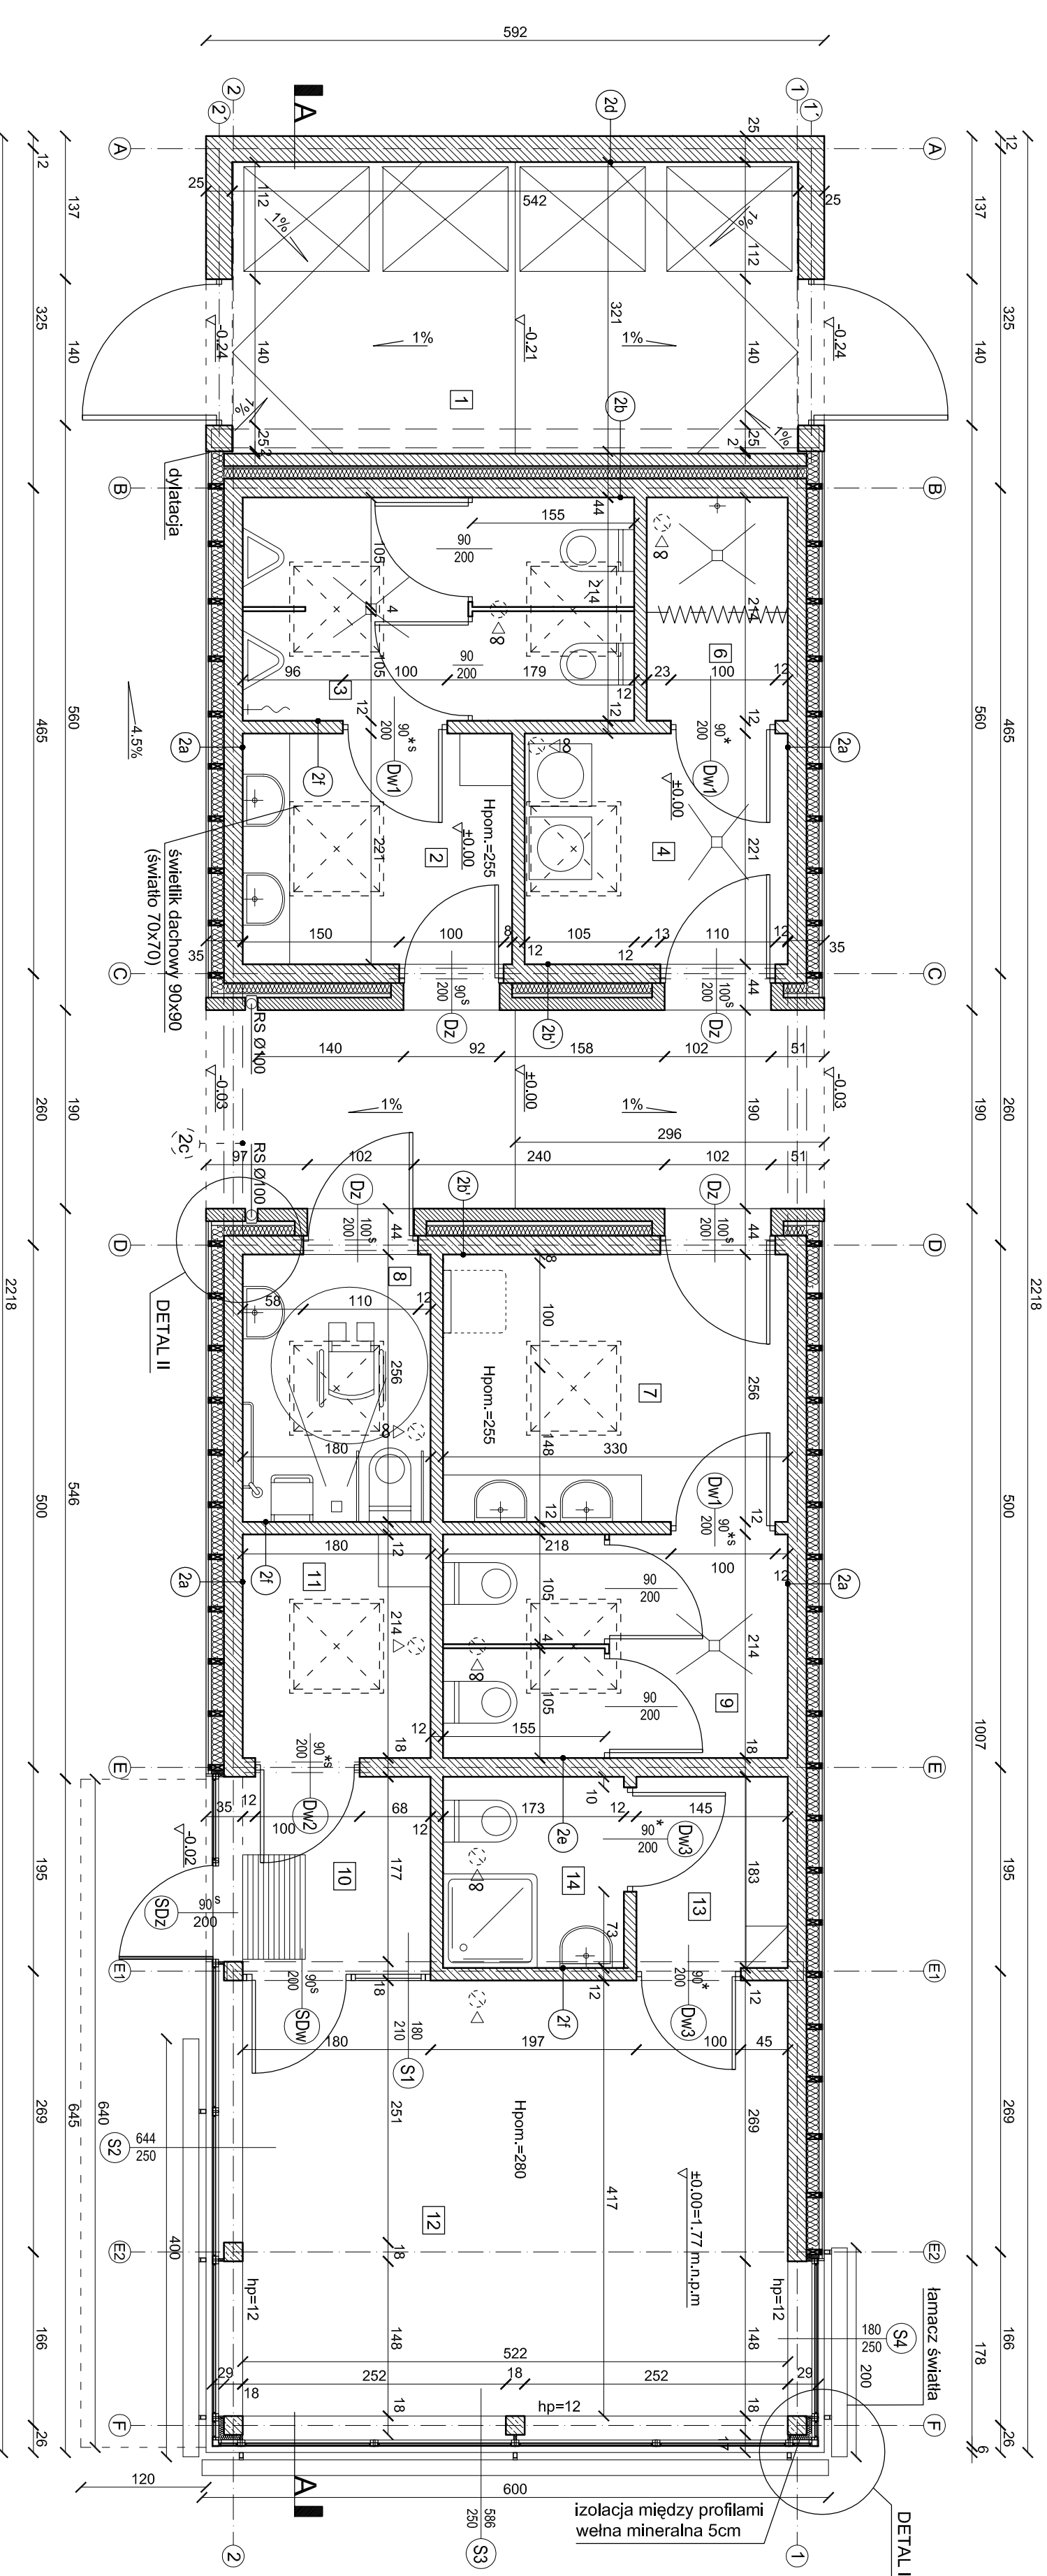

ZESTAWIENIE POMIESZCZEŃ		
NR	NAZWA	POW. / PODŁOGA
1	ŚMIETNIK	
2	PRZEDSIONEK	15.12 POSADZKA BET.
3	WC MĘSKIE	5.70 GRES
4	POM. TECHNICZNE	8.02 GRES
5	NATRYSK	5.68 GRES
6	PRZEDSIONEK	2.56 GRES
7	WC Damskie	8.44 GRES
8	WC Niepełnospr.	4.60 GRES
9	WC Damskie	7.06 GRES
10	PRZEDSIONEK	3.28 GRES
11	POM. TECHNICZNE	3.85 GRES
12	BIURO BOSMANATU	21.76 GRES
13	PRZEDSIONEK	2.65 GRES
14	WC	3.22 GRES

ŚCIANA ZEWNĘTRZNA		
2a	ELEWACJA DREWNIANA	
	glazura (pomieszczenia mokre)	1 cm
	tylnk cem.-wap. lub gipsowy (biuro)	1.5 cm
	SILKA	18 cm
	łaty drewniane 5x12	12 cm
	wetna mineralna między łatami	10 cm
	wiatroizolacja	
	ruszt drewniany 3x5 (puszka powietrzna)	3 cm
	deski elewacyjne	2 cm

ŚCIANA ZEWNĘTRZNA		
2b	ŚCIANA TROJWARSTWOWA	
	glazura	1 cm
	tylnk cementowo-wapenny	1.5 cm
	SILKA	18 cm
	wetna mineralna	10 cm
	puszka powietrzna	2 cm
	(2b)	cegła klinkerowa
		12 cm

ATTYKA -NADPROŻA		
2c		
	tylnk strukturalny	1.5 cm
	wetna mineralna	5 cm
	SILKA	18 cm
	łaty drewniane 5x12	12 cm
	wetna mineralna między łatami	10 cm
	wiatroizolacja	
	ruszt drewniany 3x5	3 cm
	blachy cynkowa	
	ŚMIETNIK	
	cegła klinkerowa	25 cm

ŚCIANA WEWNĘTRZNA		
2e	ŚCIANA NOŚNA	
	glazura (pom. mokre)	1 cm
	tylnk cementowo-wapenny	1.5 cm
	SILKA	18 cm
	łaty drewniane 5x12	12 cm
	tylnk cem.-wap. lub gipsowy (biuro)	1.5 cm
	glazura (pom. mokre)	1 cm
	ŚCIANA DZIAŁOWA	
	glazura (pom. mokre)	1 cm
	tylnk cem.-wap. lub gipsowy (biuro)	1.5 cm
	SILKA	12 cm
	tylnk cem.-wap. lub gipsowy (biuro)	1.5 cm
	glazura (pom. mokre)	1 cm

- UWAGI:
- WSZYSTKIE WYMIARY BEZWZGLĘDNE
 - SPRAWDZIĆ NA PLACU BUDOWY
 - PRZED ZAMOWIENIEM SIUSARKI I STOLARKI
 - DRZWIOWEJ SPRAWDZIĆ ILOŚĆ I WYMIARY OTWORÓW
 - OTWORÓW I PRZEBIEGA INSTALACYJNE
 - BEZWZGLĘDNE KOORDYNOWAĆ Z PROJ. KONSTRUKCJI I ARCHITEKTURY
 - UKŁAD WSZYSTKICH ELEMENTÓW KONSTRUKCYJNYCH WG. PROJEKTU KONSTRUKCJI
 - IZOLACJE PIONOWE I POZIOME WYKONAĆ ZGODNIE ZE SZTUKĄ BUDOWLANĄ ZAPEWNIĄC CIĄGŁOŚĆ IZOLACJI
- ± 0.00 = 1.77 m.n.p.m

BIURO PROJEKTOWO-INŻNIERSKIE sp. z o.o.
UL. JAGIELLOŃSKA 69, 70-382 SZCZECIN
TEL./FAX (091) 462 40 91

NAZWA INWESTYCJI

Remont i przebudowa nadbrzeża Bulwar Gdynski
- projekt zamieniony do decyzji o pozwoleniu na budowę nr 43/2007

ADRES INWESTYCJI

Bulwar Gdynski (dziaki: dr 18 obr. 1086; dr 2, Bp 5/10, Wp 1/3, dr 1/2, obr. 1085; dr 6/4, Ba 5/1, dr 3/1 obr. 1083) w Szczecinie

INWESTOR

Zakład Usług Komunalnych
ul. Ku Słońcu 125A
71-080 Szczecin

TYTUŁ RYSUNKU:

RZUT PRZYZIEMI

PROJEKTOWAŁ:

mgr inż. arch. Rafał Antonowicz
upr. bud. Nr 65/Sz/2001
w specjalności: architektonicznej

SPRAWDZIŁA:

mgr inż. arch. Sylwia Kołowiecka
upr. bud. Nr 41ZPC/A/2006
w specjalności: architektonicznej

OPRACOWAŁA:

mgr inż. arch. Katarzyna Szymańska

BRANŻA:

ARCHITEKTONICZNA

FAZA:

PROJEKT WYKONAWCZY

SKALA:

DATA:

PAZDZIERNIK 2009

1

PRAWA AUTORSKIE ZASTRZEŻONE.
PROJEKT TEN JEST OCHRONIONY PRAWEM ZGODNIE Z USTAWĄ O PRAWIE AUTORSKIM. KOPIE WYKONANE, FOTOKOPIOWANIE, ODRĘCZNE I DROGĄ ELEKTRONICZNĄ, AUTOMATYCZNIE SĄ ZABRONIONE I PODLEGA KARZE.