
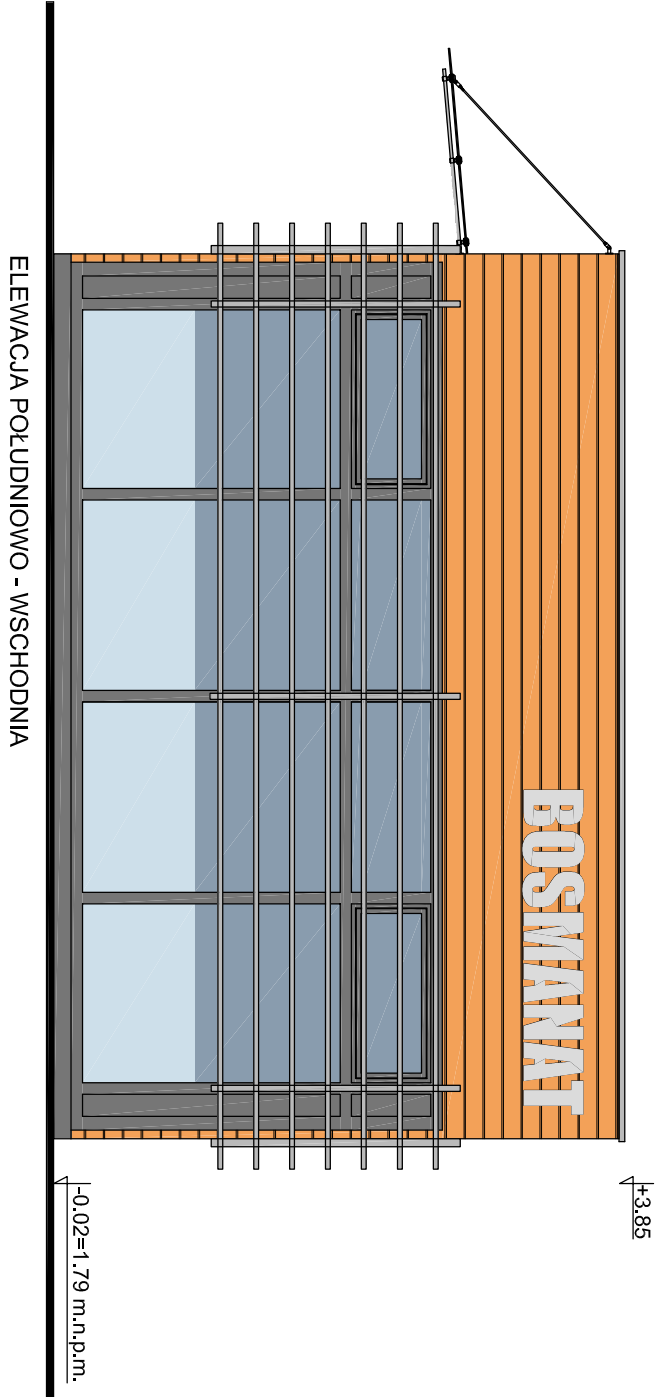


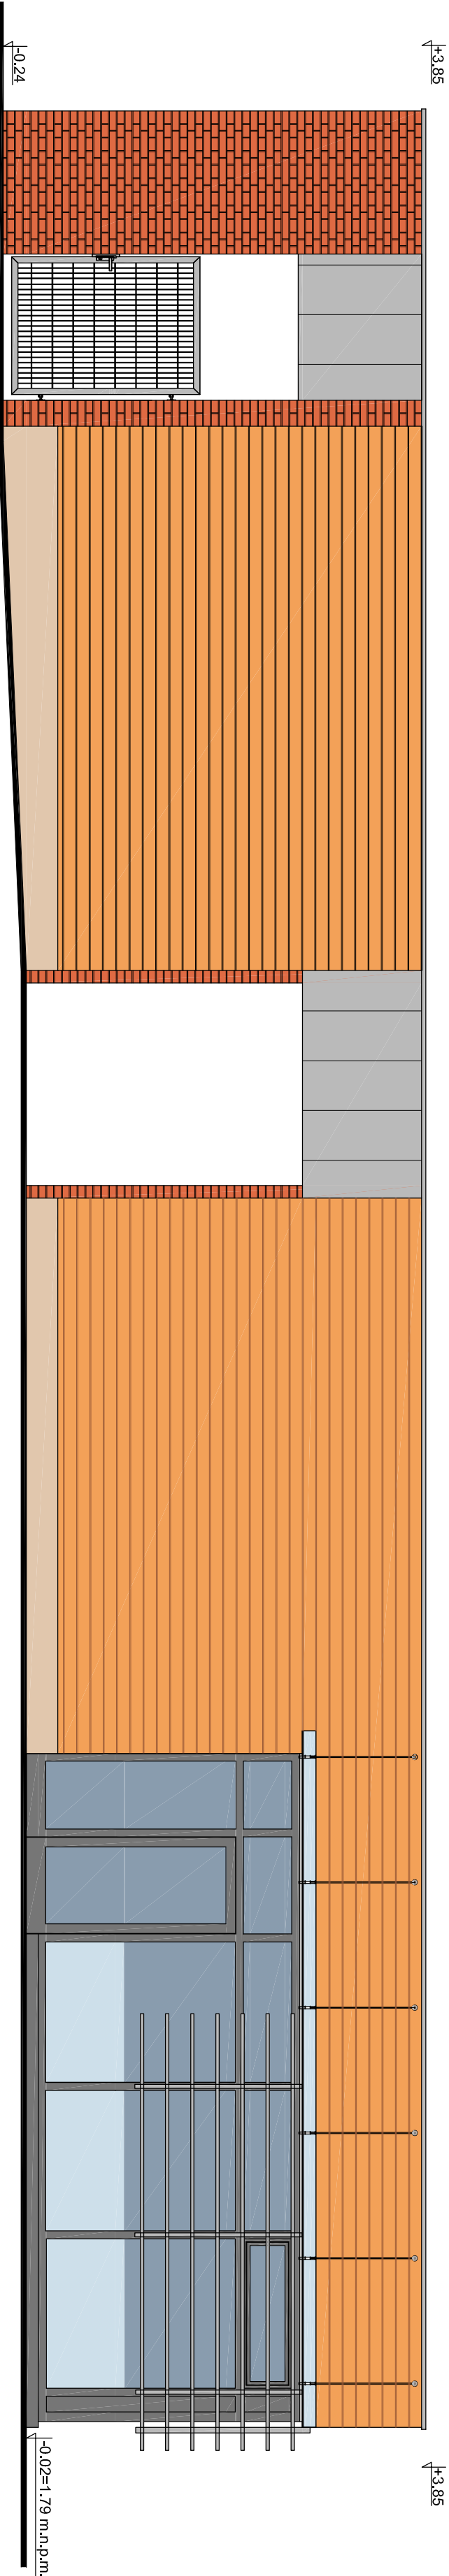

LEGENDA

okładzina z desek drewnianych
modrzew syberyjski

cegła elewacyjna klinkierowa
kolor brązowo-miedziany -
strukturyzowana
np.: Odena firmy Wienerberger

cokół - do wys mln. 30 cm od poziomu
terenu - tynk mozaikowy kruszywny
w kolorze białym i brązowym
o granulacji 2 mm

obrobka blacharska
blacha tytanowo - cynkowa

szkło matowe (do wys. 75 cm szyby)
w ślusarce aluminiowej

zadaszenie nad wejściem do biura - systemowe
szyba warstwowa (VSG)

okucia, zawieszki, sposób mocowania do elewacji
wg producenta (np. novaglas)

napis 'BOSMANAT' - litery z blachy aluminiowej
mocowanej do elewacji na dystansach
Wys. liter 40 cm, czcionka Impact

± 0.00 = 1.77 m.n.p.m



BIURO PROJEKTOWO-INŻYNIERSKIE sp. z o.o.
UL. JAGIELLOŃSKA 69, 70-382 SZCZECIN
TEL./FAX (091) 462 40 91

NAZWA INWESTYCJI

Remont i przebudowa nabrzeża Bulwar Gdwiński
- projekt zamieniony do decyzji o pozwoleniu
na budowę nr 43/2007

ADRES INWESTYCJI

Bulwar Gdwiński (działki: dr 18 obr. 1086; dr 2,
Bp 5/10, Wp 1/3, dr 1/2, obr. 1085; dr 6/4,
Ba 5/1, dr 3/1 obr. 1083) w Szczecinie

INWESTOR

Zakład Usług Komunalnych
ul. Ku Słońcu 125A
71-080 Szczecin

TYTUŁ RYSUNKU:

ELEWACJE PN.-WSCH. I PD.-WSCH.

PROJEKTOWAŁ:

mgr inż. arch. Rafał Antonowicz
upr. bud. Nr 65/Sz/2001
w specjalności: architektonicznej

SPRAWDZIŁA:

mgr inż. arch. Sylwia Kowalecka
upr. bud. Nr 4/ZPOJA/2006
w specjalności: architektonicznej

OPRACOWAŁA:

mgr inż. arch. Katarzyna Szymańska

BRANŻA:

ARCHITEKTONICZNA

FAZA:

PROJEKT WYKONAWCZY

SKALA:

DATA: NR.RYS.

1:50

PAŹDZIERNIK 2009

4

PRAWA AUTORSKIE ZASTRZEŻONE:
PROJEKT TEN JEST OCHRONIONY PRAWEM ZŁOŻENIE Z
USTAWĄ O PRAWIE AUTORSKIM KOPIOWANIE, FOTOKOPIOWANIE,
ODSIŁKANIE, WYKONYWANIE KÓPII, WYKONYWANIE KÓPII
AUTORA JEST ZABRONIONE I PODLEGA KARZE.