


Dwie furtki (prawa i lewa) wykonane z elementów stalowych,
ocynkowanych; malowane proszkowo
na kolor szary RAL 7040

zamek i zawiasy - typowe

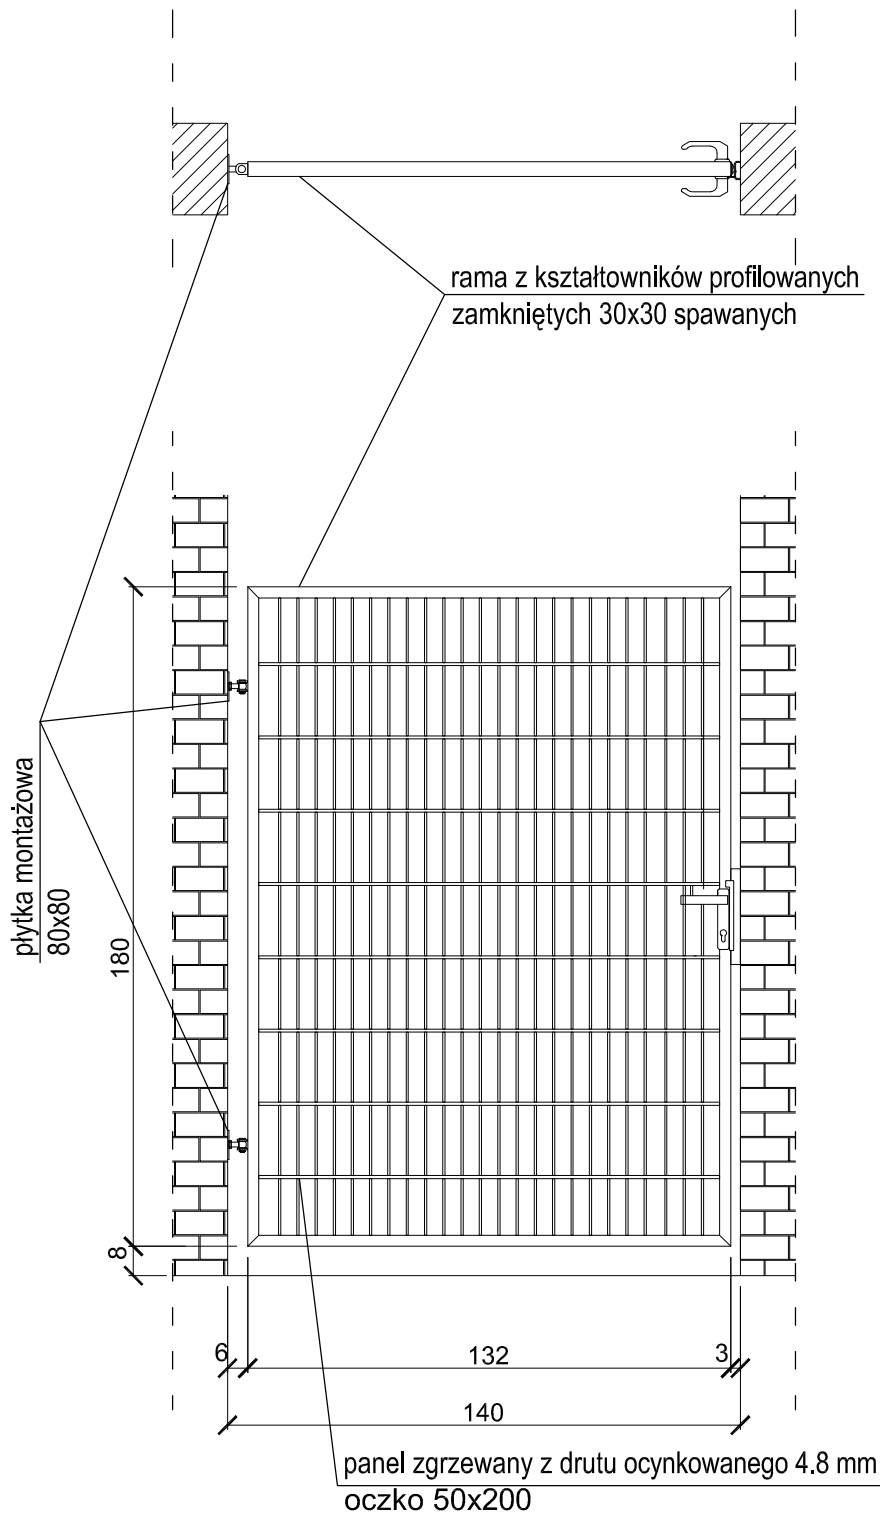

BIURO PROJEKTOWO-INŻYNIERSKIE sp. z o.o.
UL. JAGIELLOŃSKA 69, 70-382 SZCZECIN
TEL./FAX (091) 462 40 91

NAZWA INWESTYCJI

Remont i przebudowa nabrzeża Bulwar Gdynski
- projekt zamienny do decyzji o pozwoleniu
na budowę nr 43/2007

ADRES INWESTYCJI

Bulwar Gdynski (działki: dr 18 obr. 1086; dr 2,
Bp 5/10, Wp 1/3, dr 1/2, obr. 1085; dr 6/4,
Ba 5/1, dr 3/1 obr. 1083) w Szczecinie

INWESTOR

Zakład Usług Komunalnych
ul. Ku Słońcu 125A
71-080 Szczecin

TYTUŁ RYSUNKU:

SZCZEGÓŁ FURTKI ŚMIETNIKA

PROJEKTOWAŁ:

mgr inż. arch. Rafał Antonowicz
upr. bud. Nr 65/Sz/2001
w specjalności: architektonicznej

SPRAWDZIŁA:

mgr inż. arch. Sylwia Kołowiecka
upr. bud. Nr 4/ZPOiA/2006
w specjalności: architektonicznej

OPRACOWAŁA:

mgr inż. arch. Katarzyna Szymańska

BRANŻA: ARCHITEKTONICZNA

FAZA: PROJEKT WYKONAWCZY

SKALA: 1:20 DATA: PAŹDZIERNIK 2009 NR.RYS. 9

PRAWA AUTORSKIE ZASTRZEŻONE.
PROJEKT TEN JEST CHRONIONY PRAWEM ZGODNIE Z
USTAWĄ O PRAWIE AUTORSKIM. KOPIOWANIE, POWIELANIE,
ODSTĘPOWANIE I DOKONYWANIE ZMIAN BEZ ZGODY
AUTORA JEST ZABRONIONE I PODLEGA KARZE.