

UWAGI:

1. WSZYSTKIE WYMIARY BEZWZGLĘDNE
2. SPRAWDZIĆ NA PLACU BUDOWY
3. PRZED ZAMÓWIENIEM ŚLUSARKI I STOLARKI
4. DRZWIOWEJ SPRAWDZIĆ IŁOŚĆ I WYMIARY
5. OTWORÓW
6. KOORDYNOWAĆ Z PROJ. KONSTRUKCJI I ARCHITEKTURY
7. UKŁAD WSZYSTKICH ELEMENTÓW KONSTRUKCYJNYCH WG. PROJEKTU KONSTRUKCJI
8. IZOLACJE PIONOWE I POZIOME WYKONAĆ ZGODNIE ZE SZTUKĄ BUDOWLANĄ
9. ZAPEWNIAC CIĄGŁOŚĆ IZOLACJI

± 0.00 = 1.77 m.n.p.m



BIURO PROJEKTOWO-INŻYNIERSKIE SP. Z O.O.  
UL. JAGIELLOŃSKA 69, 70-382 SZCZECIN  
TEL./FAX (091) 462 40 91

NAZWA INWESTYCJI  
Remont i przebudowa nabrzeża Bulwar Gdyniński  
- projekt zamieniony do decyzji o pozwoleniu na budowę nr 43/2007

ADRES INWESTYCJI

Bulwar Gdyniński (działki: dr 18 obr. 1086; dr 2, Bp 5/10, Wp 1/3, dr 1/2, obr. 1085; dr 6/4, Ba 5/1, dr 3/1 obr. 1083) w Szczecinie

INWESTOR

Zakład Usług Komunalnych  
ul. Ku Słońcu 125A  
71-080 Szczecin

TYTUŁ RYSUNKU:  
BUDYNEK BOSMANATU Z SZALETEM, PUBLICZNYM  
Plan instalacji oświetleniowej i gniazd wykowych

PROJEKTOWAŁ:

mgr inż. Jerzy Tyska  
upr.bud nr 126/Sz/79  
w specjalności inst. elektrycznych

SPRAWDZIŁ:


inż. Tatiana Tylec  
upr.bud nr 57/Sz/77  
w specjalności inst. elektrycznych

BRANŻA: ELEKTRYCZNA

FAZA: PROJEKT WYKONAWCZY

SKALA: DATA: NR.RYS.  
1:50 WRZESIEŃ 2009 1

PRWA AUTORSKIE ZASTRZEŻENIE  
Z USTAWĄ O PRAWIE AUTORSKIM I PRAWACH  
POWIAZANYCH  
ZWIĄZANE Z  
PODLEGŁĄ KRAJEM.

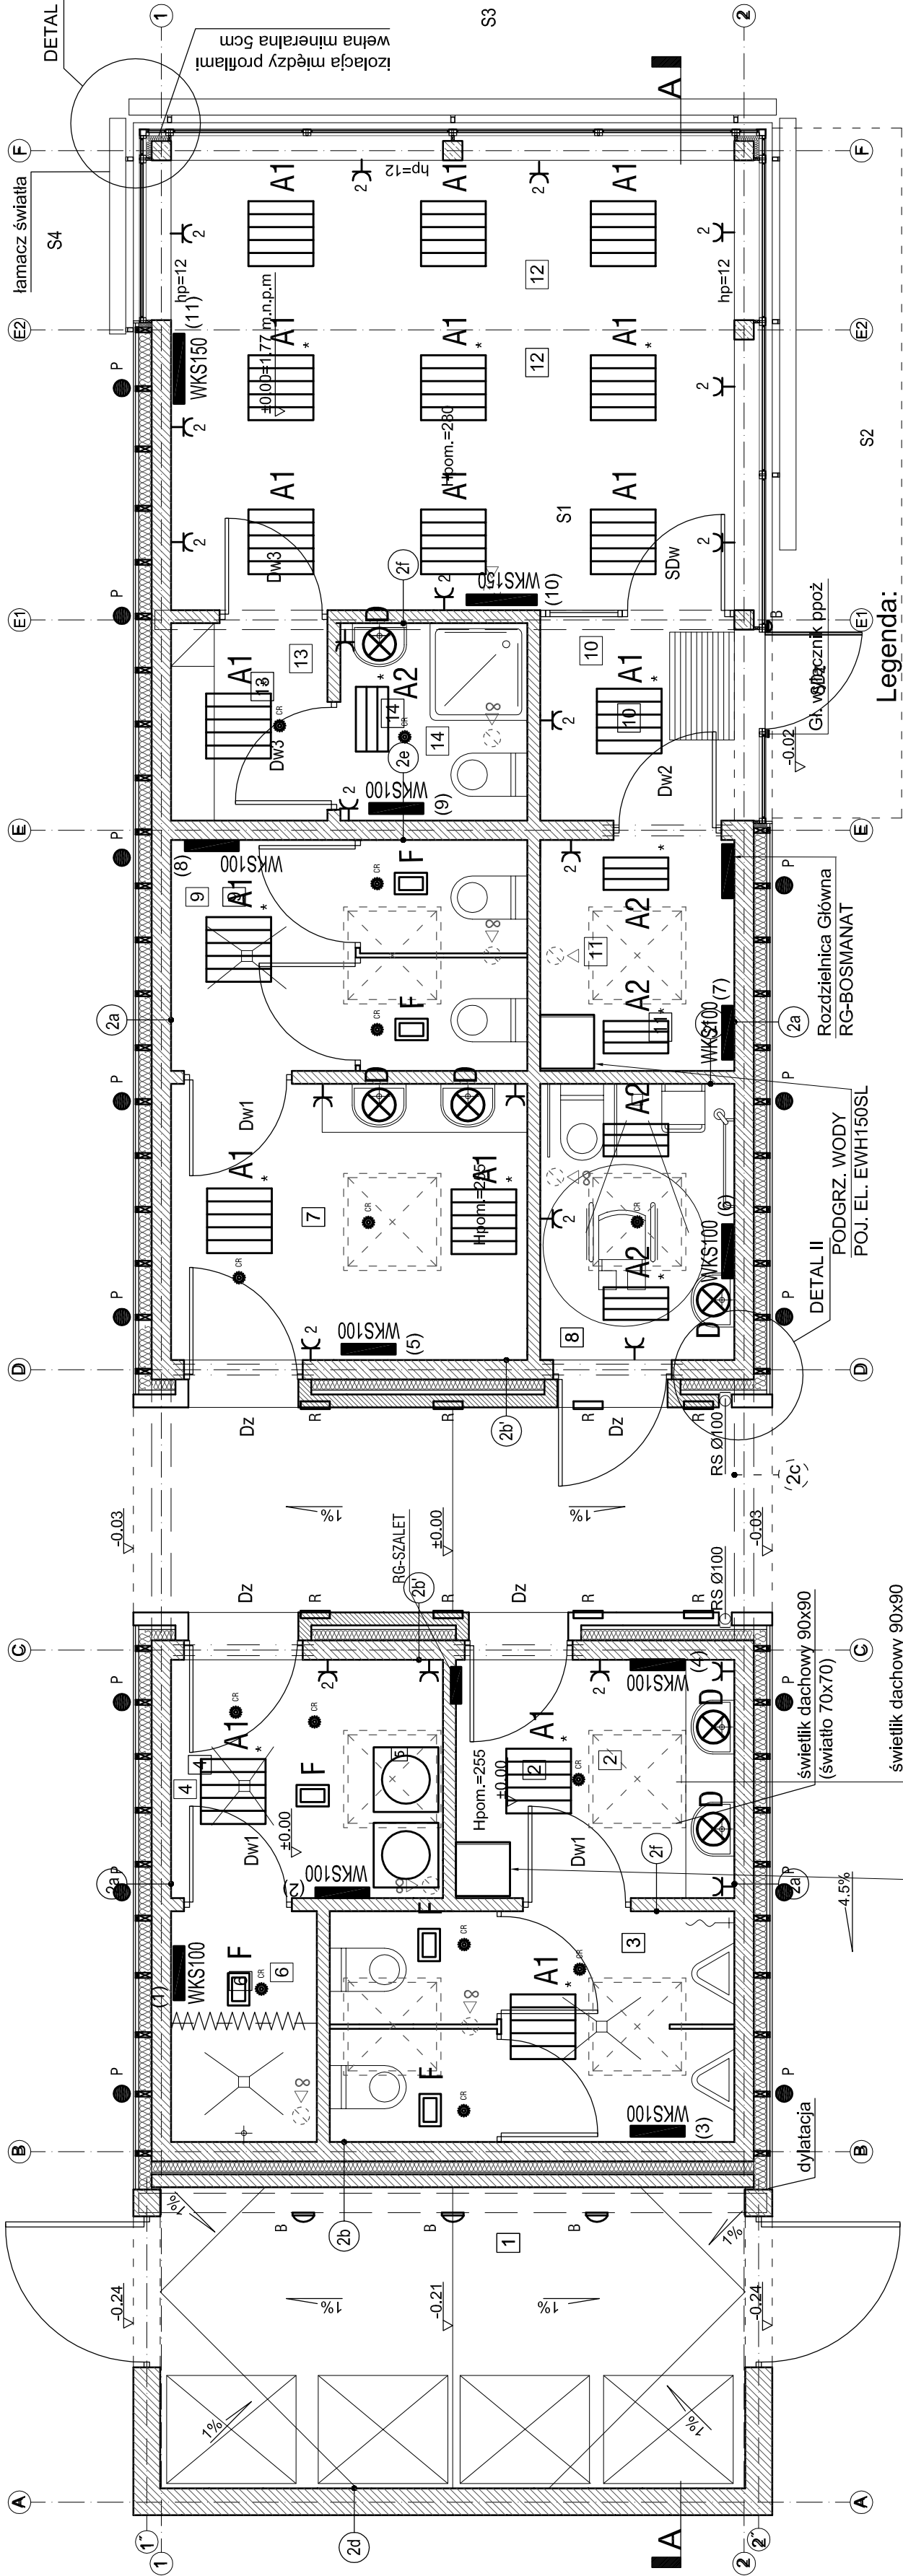

Legenda:

- A1 Oprawa świetłkowa z rastrem parabolicznym skompensowana do pomieszczeń użyczochności publicznej i innych do wubudowania/montażu w suficie podwieszanym o module 600x600mm np. typu ROMA IP65 4x18W prod. PLEXIFORM
- A2 Oprawa świetłkowa z rastrem parabolicznym skompensowana do pomieszczeń użyczochności publicznej i innych do wubudowania/montażu w suficie podwieszanym np. typu ROMA IP65 2x38W prod. PLEXIFORM, nr 107238N
- D Oprawaliniel IP55 nad unywialką w łazience np. typu tube 50W/230V nr kat.15316 wg kat W&D Wewer & Ducre
- F Plafoniera nasufłtowa szczelna IP65/IK08 typu Pacific FCW 196, 2xPL18W, prod. Philips
- B Oprawa bezpieczestwa do montażu na ścianie lub suficie IP54, wyposażona łącznik zmierzchowy do samoczynnego załączania typ SGS 113-1SON-170W/230V prod.Philips nr kat.92684100
- P Gniazdo wtykowe 230V /16A płt hermetyczne nini IP44 np. serii TON, OSPPEL Plika
- R Czujnik ruchu typ ES-60 prod. Bliux nr kat. 5905148003546
- R Oprawa zewn. do wubudowania k.czarny typu RANGE500 60W/230V IP65, II klasa ochronności, prod. PLEXIFORM nr 150000
- P Oprawa do wubudowania w gruncie, do efektów podświetlenia architektonicznego np. serii Pompei 503 typ FB503 HAL MR50-45W 230V IP67 prod. Philips z akcesoriami

UWAGI:

1. Instalację oświetleniową wykonać jako podtynkową przewodem YKY2o 3x1,5, osprzet szczelny bakelitowy IP44.
2. Oświetlenie /iluminację ścian budynku wykonać oprawami typu P w gruncie i przewodem YKY2o3x2,5
3. Instalację gniazd wtykowych wykonać jako podtynkową przewodem YKY2o 3x2,5, osprzet szczelny IP44.
4. W pom. biurowych (12) gniazda wtykowe montować w systemie przypodłogowych korytek kablowych RAPID45 np. wg technologii OBO BETTERMANN
5. Wszystkie obwody, oświetleniowe, gniazd wtykowych, i urządzeń technologicznych wyprzewadzić odpowiednio z rozdzielni RG-BOSMANAT i RG-SZALET
6. W łazienkach należy wykonać "gniazdzące" połączenia wyrównawcze miejscowe przewodem DY4mm2 w rurkach RVS18 wg opisu technicznego
7. Oprawy oznaczone gwiazdką (\*) wyposażone w moduł zasilania awaryjnego 3-godzinny, praca w systemie "na jasno"
8. Instalację elektryczną układać po wykonaniu głównych robót w zakresie instalacji wod-kan, co, i wentylacji
9. Ochrona przed porażeniem prądem elektrycznym - samoczynne szybkie wyłączenie zasilania plus wyłącznik ochronny różnicowoprądowy, zgodnie z PN-IEC 60364

ZESTAWIENIE POMIESZCZEŃ

| NR | NAZWA           | POW.  | PODŁOGA       |
|----|-----------------|-------|---------------|
| 1  | ŚMIETNIK        | 15.12 | POSADZKA BET. |
| 2  | PRZEDSIONEK     | 5.70  | GRES          |
| 3  | WC MĘSKIE       | 8.02  | GRES          |
| 4  | PRZEDSIONEK     | 3.36  | GRES          |
| 5  | WC              | 2.32  | GRES          |
| 6  | NATRYSK         | 2.56  | GRES          |
| 7  | PRZEDSIONEK     | 8.44  | GRES          |
| 8  | WC NIEPEŁNOSP.  | 4.60  | GRES          |
| 9  | WC DAMSKIE      | 7.06  | GRES          |
| 10 | PRZEDSIONEK     | 3.28  | GRES          |
| 11 | POM. TECHNICZNE | 3.85  | GRES          |
| 12 | BIURO BOSMANATU | 21.76 | GRES          |
| 13 | PRZEDSIONEK     | 2.65  | GRES          |
| 14 | WC              | 3.22  | GRES          |

Sieć TN-S