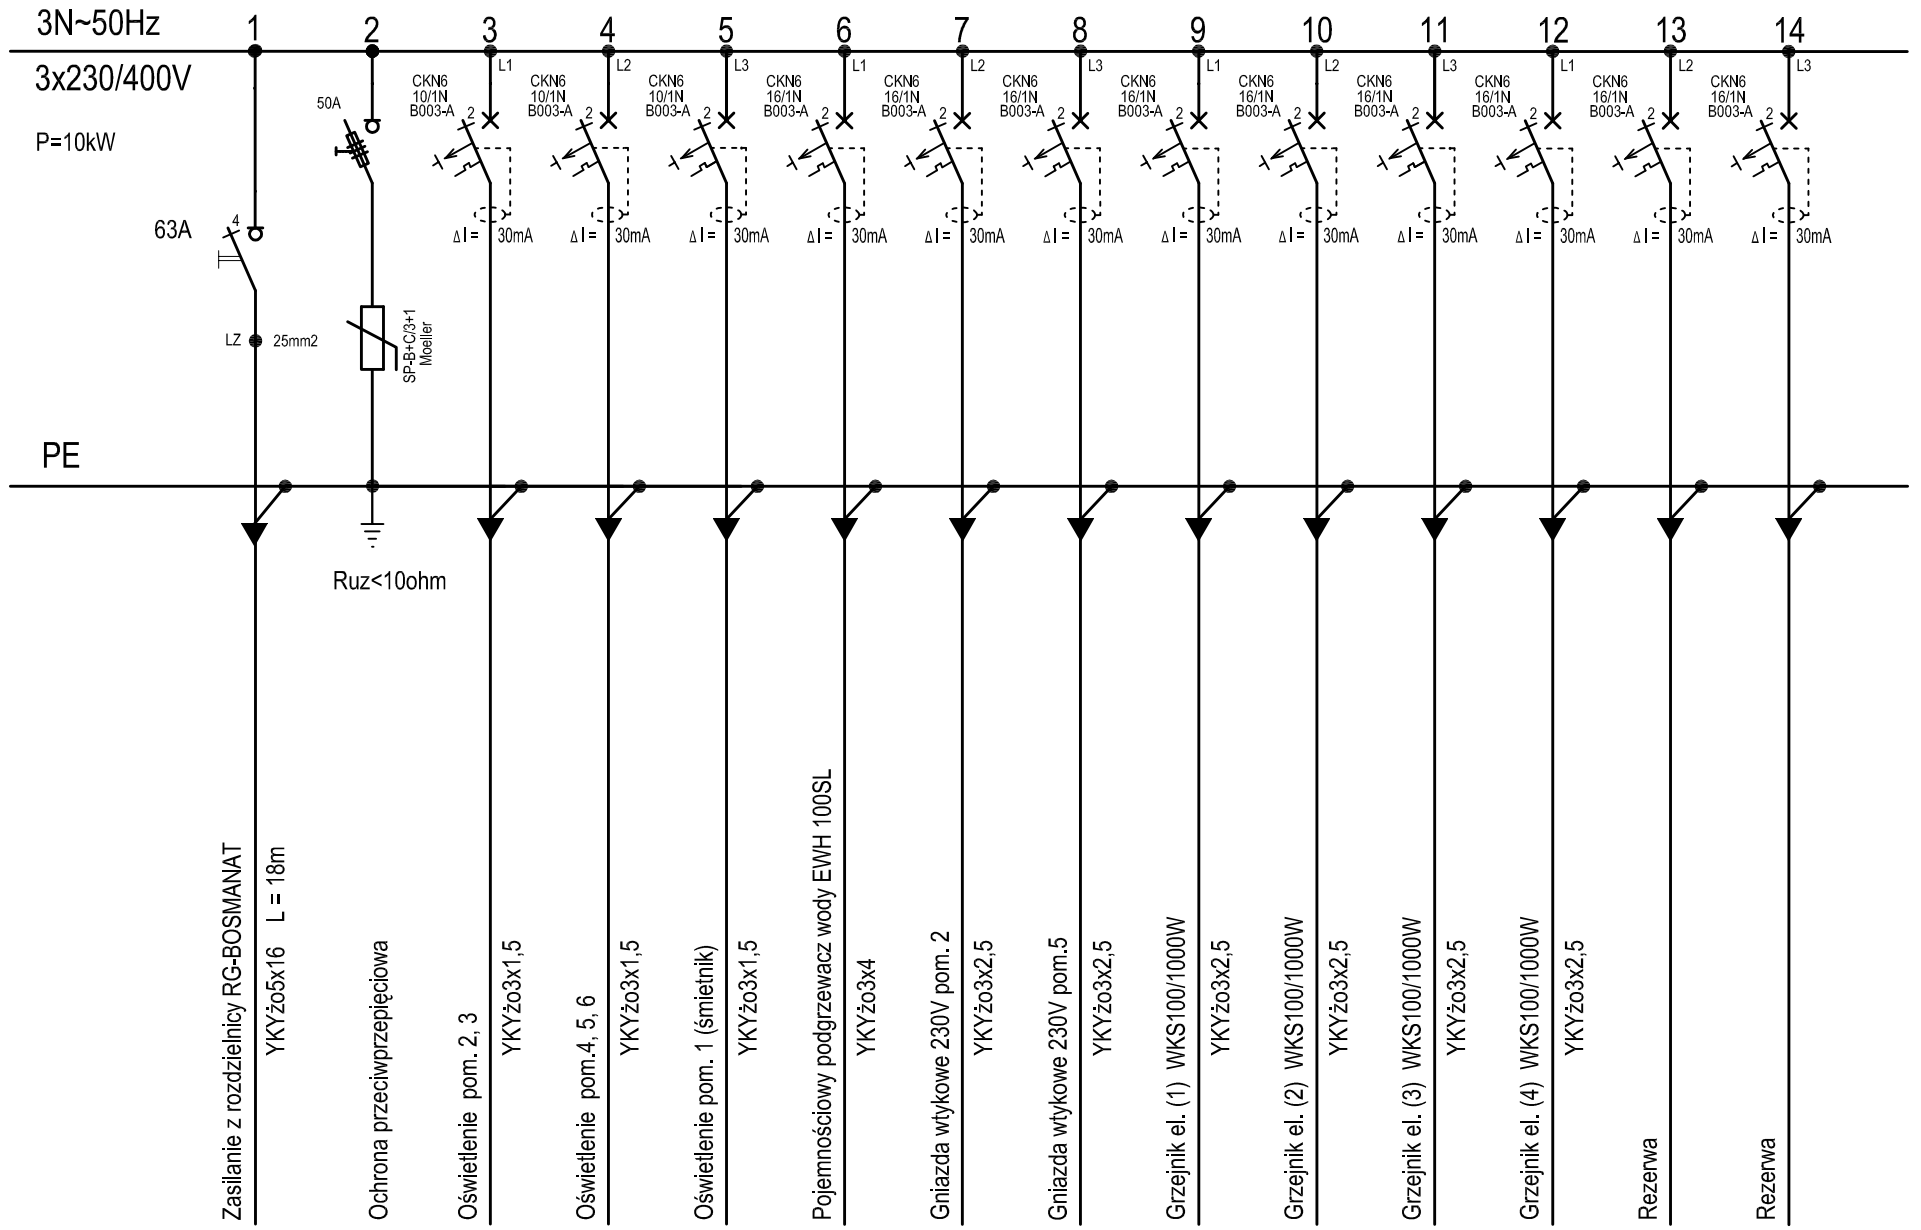

Zasilanie z rozdzielnicy RG-BOSMANAT	YKYżo5x16 L = 18m
Ochrona przeciwprzepięciowa	
Oświetlenie pom. 2, 3	YKYżo3x1,5
Oświetlenie pom.4, 5, 6	YKYżo3x1,5
Oświetlenie pom. 1 (śmietnik)	YKYżo3x1,5
Pojemnościowy podgrzewacz wody EWH 100SL	YKYżo3x4
Gniazda wtykowe 230V pom. 2	YKYżo3x2,5
Gniazda wtykowe 230V pom.5	YKYżo3x2,5
Grzejnik el. (1) WKS100/1000W	YKYżo3x2,5
Grzejnik el. (2) WKS100/1000W	YKYżo3x2,5
Grzejnik el. (3) WKS100/1000W	YKYżo3x2,5
Grzejnik el. (4) WKS100/1000W	YKYżo3x2,5
Rezerwa	
Rezerwa	

Uwagi:

1. Rozdzielnica podtynkowa modułowa o pojemności 6 rzędów/144 modułów typu BP-U-600/10-C wg kat. MOELLER o wym. 1000x600x247mm

2. Ochrona przed porażeniem prądem elektrycznym: samoczynne szybkie wyłączenie zgodnie z PN-IEC 60364 plus wyłącznik ochronny różnicowo-prądowy

Sieć TN-S

redan

BIURO PROJEKTOWO-INŻYNIERSKIE sp.z o.o.
UL. JAGIELLOŃSKA 69, 70-382 SZCZECIN
TEL./FAX (091) 462 40 91

USŁUGI PROJEKTOWE W ZAKRESIE
BUDOWNICTWA HYDROTECHNICZNEGO
mgr inż. Feliks Zjawin

71-276 Szczecin, ul. Reymonta 70
tel/fax: (091 48 77 815) e-mail: zfx@nesotrada.pl

NAZWA INWESTYCJI

Remont i przebudowa nabrzeża Bulwar Gdyński-
-na odcinku od Mostu Długiego
do Trasy Zamkowej w Szczecinie

ADRES INWESTYCJI

Bulwar Gdyński w Szczecinie
działki: dr 18 obr.1086;
dr 2, Bp 5/10, Wp 1/3, dr 1/2 obr. 1085;
dr 6/4, Ba 5/1, dr 3/1 obr. 1083.

INWESTOR

Zakład Usług Komunalnych
ul. Ku Słońcu 125A
71-080 Szczecin

TYTUŁ RYSUNKU:

Schemat strukturalny rozdzielnicy
RG-SZALET

PROJEKTOWAŁ:

mgr. inż. Jerzy Tyszka
upr.bud nr 126/Sz/79
w specjalności inst. elektrycznych

SPRAWDZIŁ:

inż. Tatiana Tyłec
upr.bud nr 57/Sz/77
w specjalności inst. elektrycznych

BRANŻA:	ELEKTRYCZNA	
FAZA:	PROJEKT WYKONAWCZY	
SKALA:	DATA: WRZESIEŃ 2009	NR.RYS. 3

PRAWA AUTORSKIE ZASTRZEŻONE.
PROJEKT TEN JEST CHRONIONY PRAWEM ZGODNIE Z USTAWĄ O
PRAWIE AUTORSKIM. KOPIOWANIE, POWIELANIE,
ODSTĘPOWANIE I DOKONYWANIE ZMIAN BEZ ZGODY AUTORA
JEST ZABRONIONE I PODLEGA KARZE.