


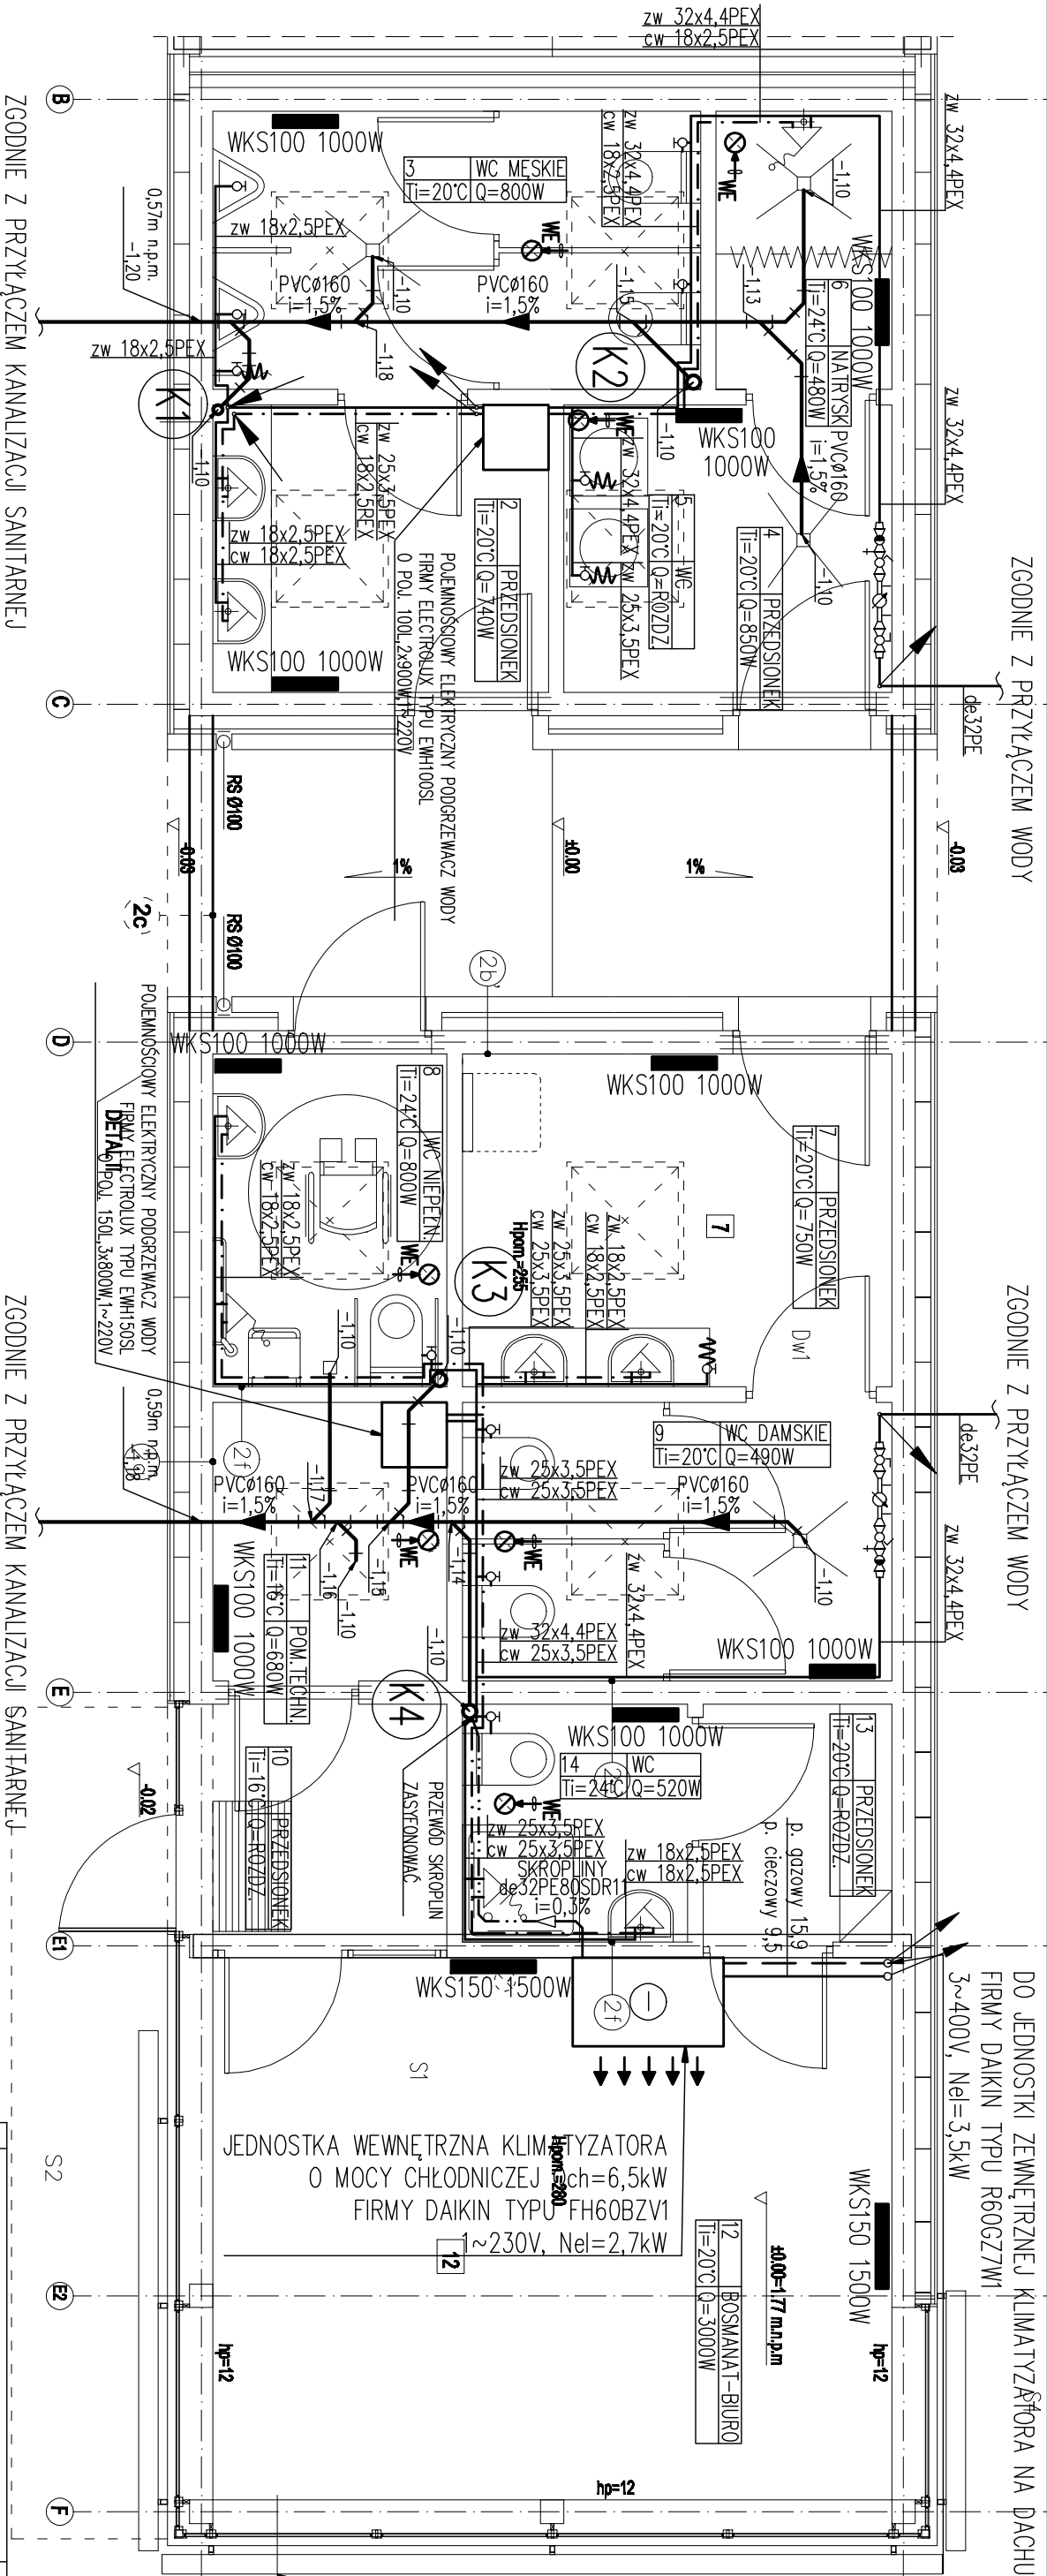

LEGENDA:

- WODA ZIMNA
- WODA Ciepła
- KANALIZACJA SANITARNA
- GRZEJNIK ELEKTRYCZNY
- PION KANALIZACJI SANITARNEJ
- ODEJŚCIE PRZEWODEM W GÓRĘ
- ODEJŚCIE PRZEWODEM W DÓŁ
- WENTYLATOR EL. WSPOM. WENTYLACJĘ GRAWITACYJNĄ

BURO PROJEKTOWO-INŻYNIERSKIE sp. z o.o.
UL. JAGIELLOŃSKA 69, 70-382 SZCZECIN
TEL./FAX (091) 462 40 91

USŁUGI PROJEKTOWE W ZAKRESIE
BUDOWNICTWA HYDROTECHNICZNEGO
mgr inż. Feliks Zjawin

71-276 Szczecin, ul. Reymonta 70
tel./fax: (091 48 77 815) e-mail: zfx@redanprojekt.pl

NAZWA INWESTYCJI

Remont i przebudowa niszczącego Bulwer Gdynia-
na odcinku od Mostu Długiego
do Trasy Zamkowej w Szczecinie

ADRES INWESTYCJI	
Bulwer Gdynia (dz.nr 6/10, obr. 1085) w Szczecinie	
INWESTOR	
Zakład Usług Komunalnych ul. Ku Słońcu 125A 71-080 Szczecin	
TYTUŁ RYSUNKU:	
BUDYNEK BOSMANATU I SZALETU PUBLICZNEGO RZUT PRZYZIEMIA INSTALACJA WOD.-KAN., C.O. I KLIMATYZACJI	
PROJEKTOWAŁ:	
mgr inż. Grzegorz Kocman upr. bud. Nr 77/Sz/2002 w specjalności: sanitarnej	
SPRAWDZIŁ:	
mgr inż. Krzysztof Imbra upr. bud. Nr 71/Sz/2002 w specjalności: sanitarnej	
BRANŻA:	
SANITARNA	
FAZA:	
PROJEKT WYKONAWCZY	
SKALA:	
1:50	
PAŹDZIERNIK 2009	
NRRYS. 1	
PRAWA AUTORSKIE ZASTRZEŻENIE: PROJEKT TEN JEST CHRONIONY PRAWEM WŁAŚCICIELA. ODSTĘPOWANIE I DOKONYWANIE ZMIAN BEZ ZGODY AUTORA JEST ZABRONIONE I PODLEGA KARZE.	