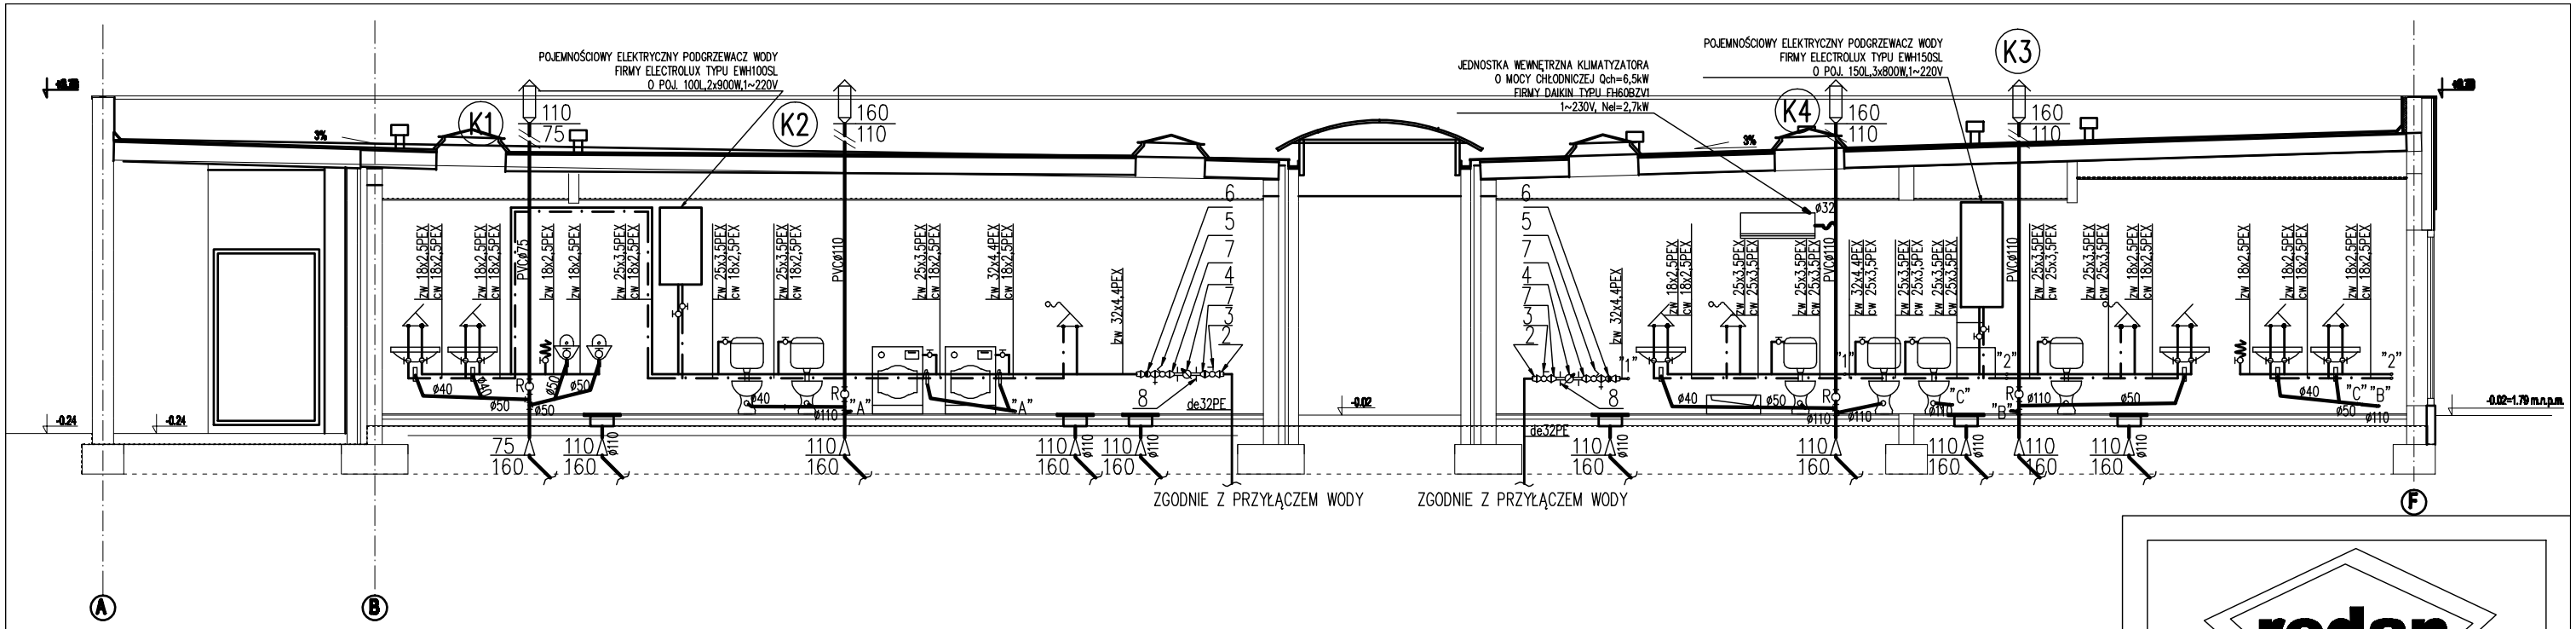

SCHEMAT POŁĄCZENIA ZEWNĘTRZNEJ I WEWNĘTRZNEJ JEDNOSTKI KLIMATYZACJI

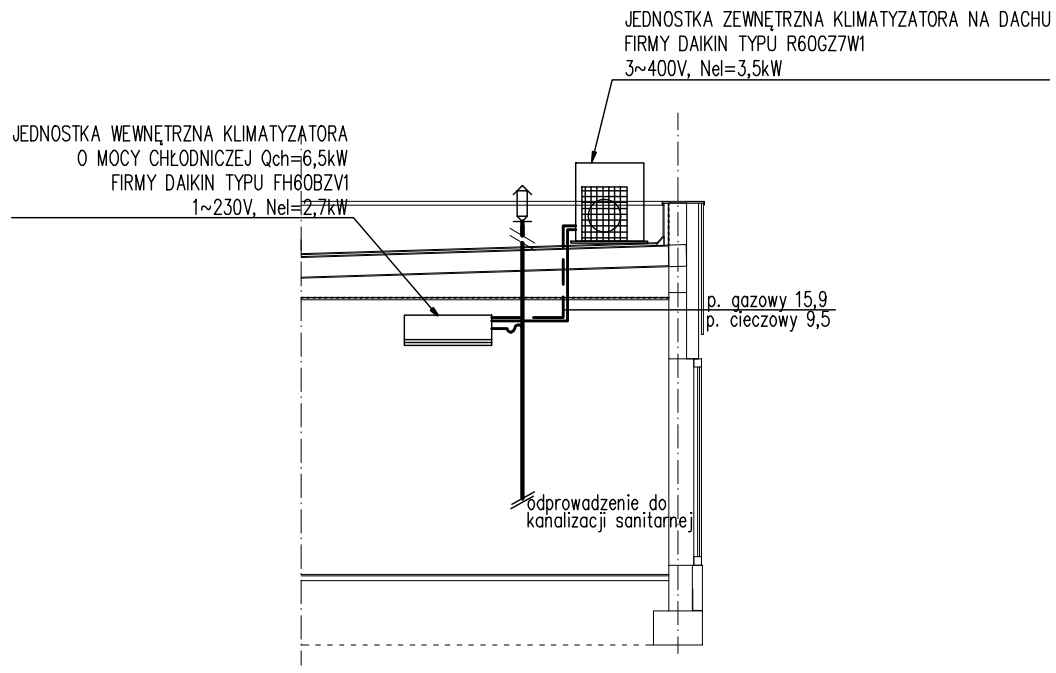

L.p.	Wyszczególnienie	Ilość
1	rura de32PE	
2	złączka elektrooporowa z gwintem zewnętrznym de32x1"	2
3	zawór kulowy gwintowany do wody ø25	2
4	wodomierz skrzydełkowy JS-2,5 dn20	2
5	zawór skośny zwrotno-zaporowy ze spustem do wody ø25	2
6	zawór antyskażeniowy EA DN25	2
7	złączka wkrętna zwężkowa ø25/20	4
8	konsola	2

PRZED WODOMIERZAMI NALEŻY ZAMONTOWAĆ ODCINKI PROSTE PRZEWODÓW O DŁUGOŚCI MIN. 10cm, A ZA WODOMIERZAMI ODCINKI PROSTE O DŁUGOŚCI MIN. 5cm O ŚREDNICACH DN20

WODOMIERZ I ARMATURĘ ZABEZPIECZYĆ W SZAFCE METALOWEJ ZAMYKANEJ

ODPROWADZENIE SKROPLIN Z CENTRALI KLIMATYZACYJNEJ PROWADZIĆ ZE SPADKIEM W KIERUNKU PIONU. SZCZEGÓŁY MONTAŻOWE CENTRAL I PRZEWODÓW ZGODNIE Z WYTYCZNYMI PRODUCENTA

redan

BIURO PROJEKTOWO-INŻYNIERSKIE sp.z o.o.
UL. JAGIELLOŃSKA 69, 70-382 SZCZECIN
TEL./FAX (091) 462 40 91

USŁUGI PROJEKTOWE W ZAKRESIE
BUDOWNICTWA HYDROTECHNICZNEGO
mgr inż. Feliks Zjawin

71-276 Szczecin, ul. Reymonta 70
tel/fax: (091 48 77 815) e-mail: zfx@nesotrada.pl

NAZWA INWESTYCJI

**Remont i przebudowa nabrzeża Bulwar Gdyński-
-na odcinku od Mostu Długiego
do Trasy Zamkowej w Szczecinie**

ADRES INWESTYCJI

Bulwar Gdyński (dz.nr 5/10,2 obr.1085) w Szczecinie

INWESTOR

**Zakład Usług Komunalnych
ul. Ku Słońcu 125A
71-080 Szczecin**

TYTUŁ RYSUNKU:
**BUDYNEK BOSMANATU I SZALETU PUBLICZNEGO
ROZWINIĘCIE INSTALACJI WOD.-KAN.**

PROJEKTOWAŁ:

mgr inż. Grzegorz Kecman
upr. bud. Nr 77/Sz/2002
w specjalności:sanitarnej

SPRAWDZIŁ:

mgr inż. Krzysztof Imbra
upr. bud. Nr 71/Sz/2002
w specjalności:sanitarnej

BRANŻA:	SANITARNA	
FAZA:	PROJEKT WYKONAWCZY	
SKALA: 1:75	DATA: PAŹDZIERNIK 2009	NR.RYS. 2

PRAWA AUTORSKIE ZASTRZEŻONE.
PROJEKT TEN JEST CHRONIONY PRAWEM ZGODNIE Z USTAWĄ O PRAWIE AUTORSKIM. KOPIOWANIE, POWIELANIE, ODSTĘPOWANIE I DOKONYWANIE ZMIAN BEZ ZGODY AUTORA JEST ZABRONIONE I PODLEGA KARZE.