


Schemat dozbrojenia uskoków ław fundamentowych




szt. 2

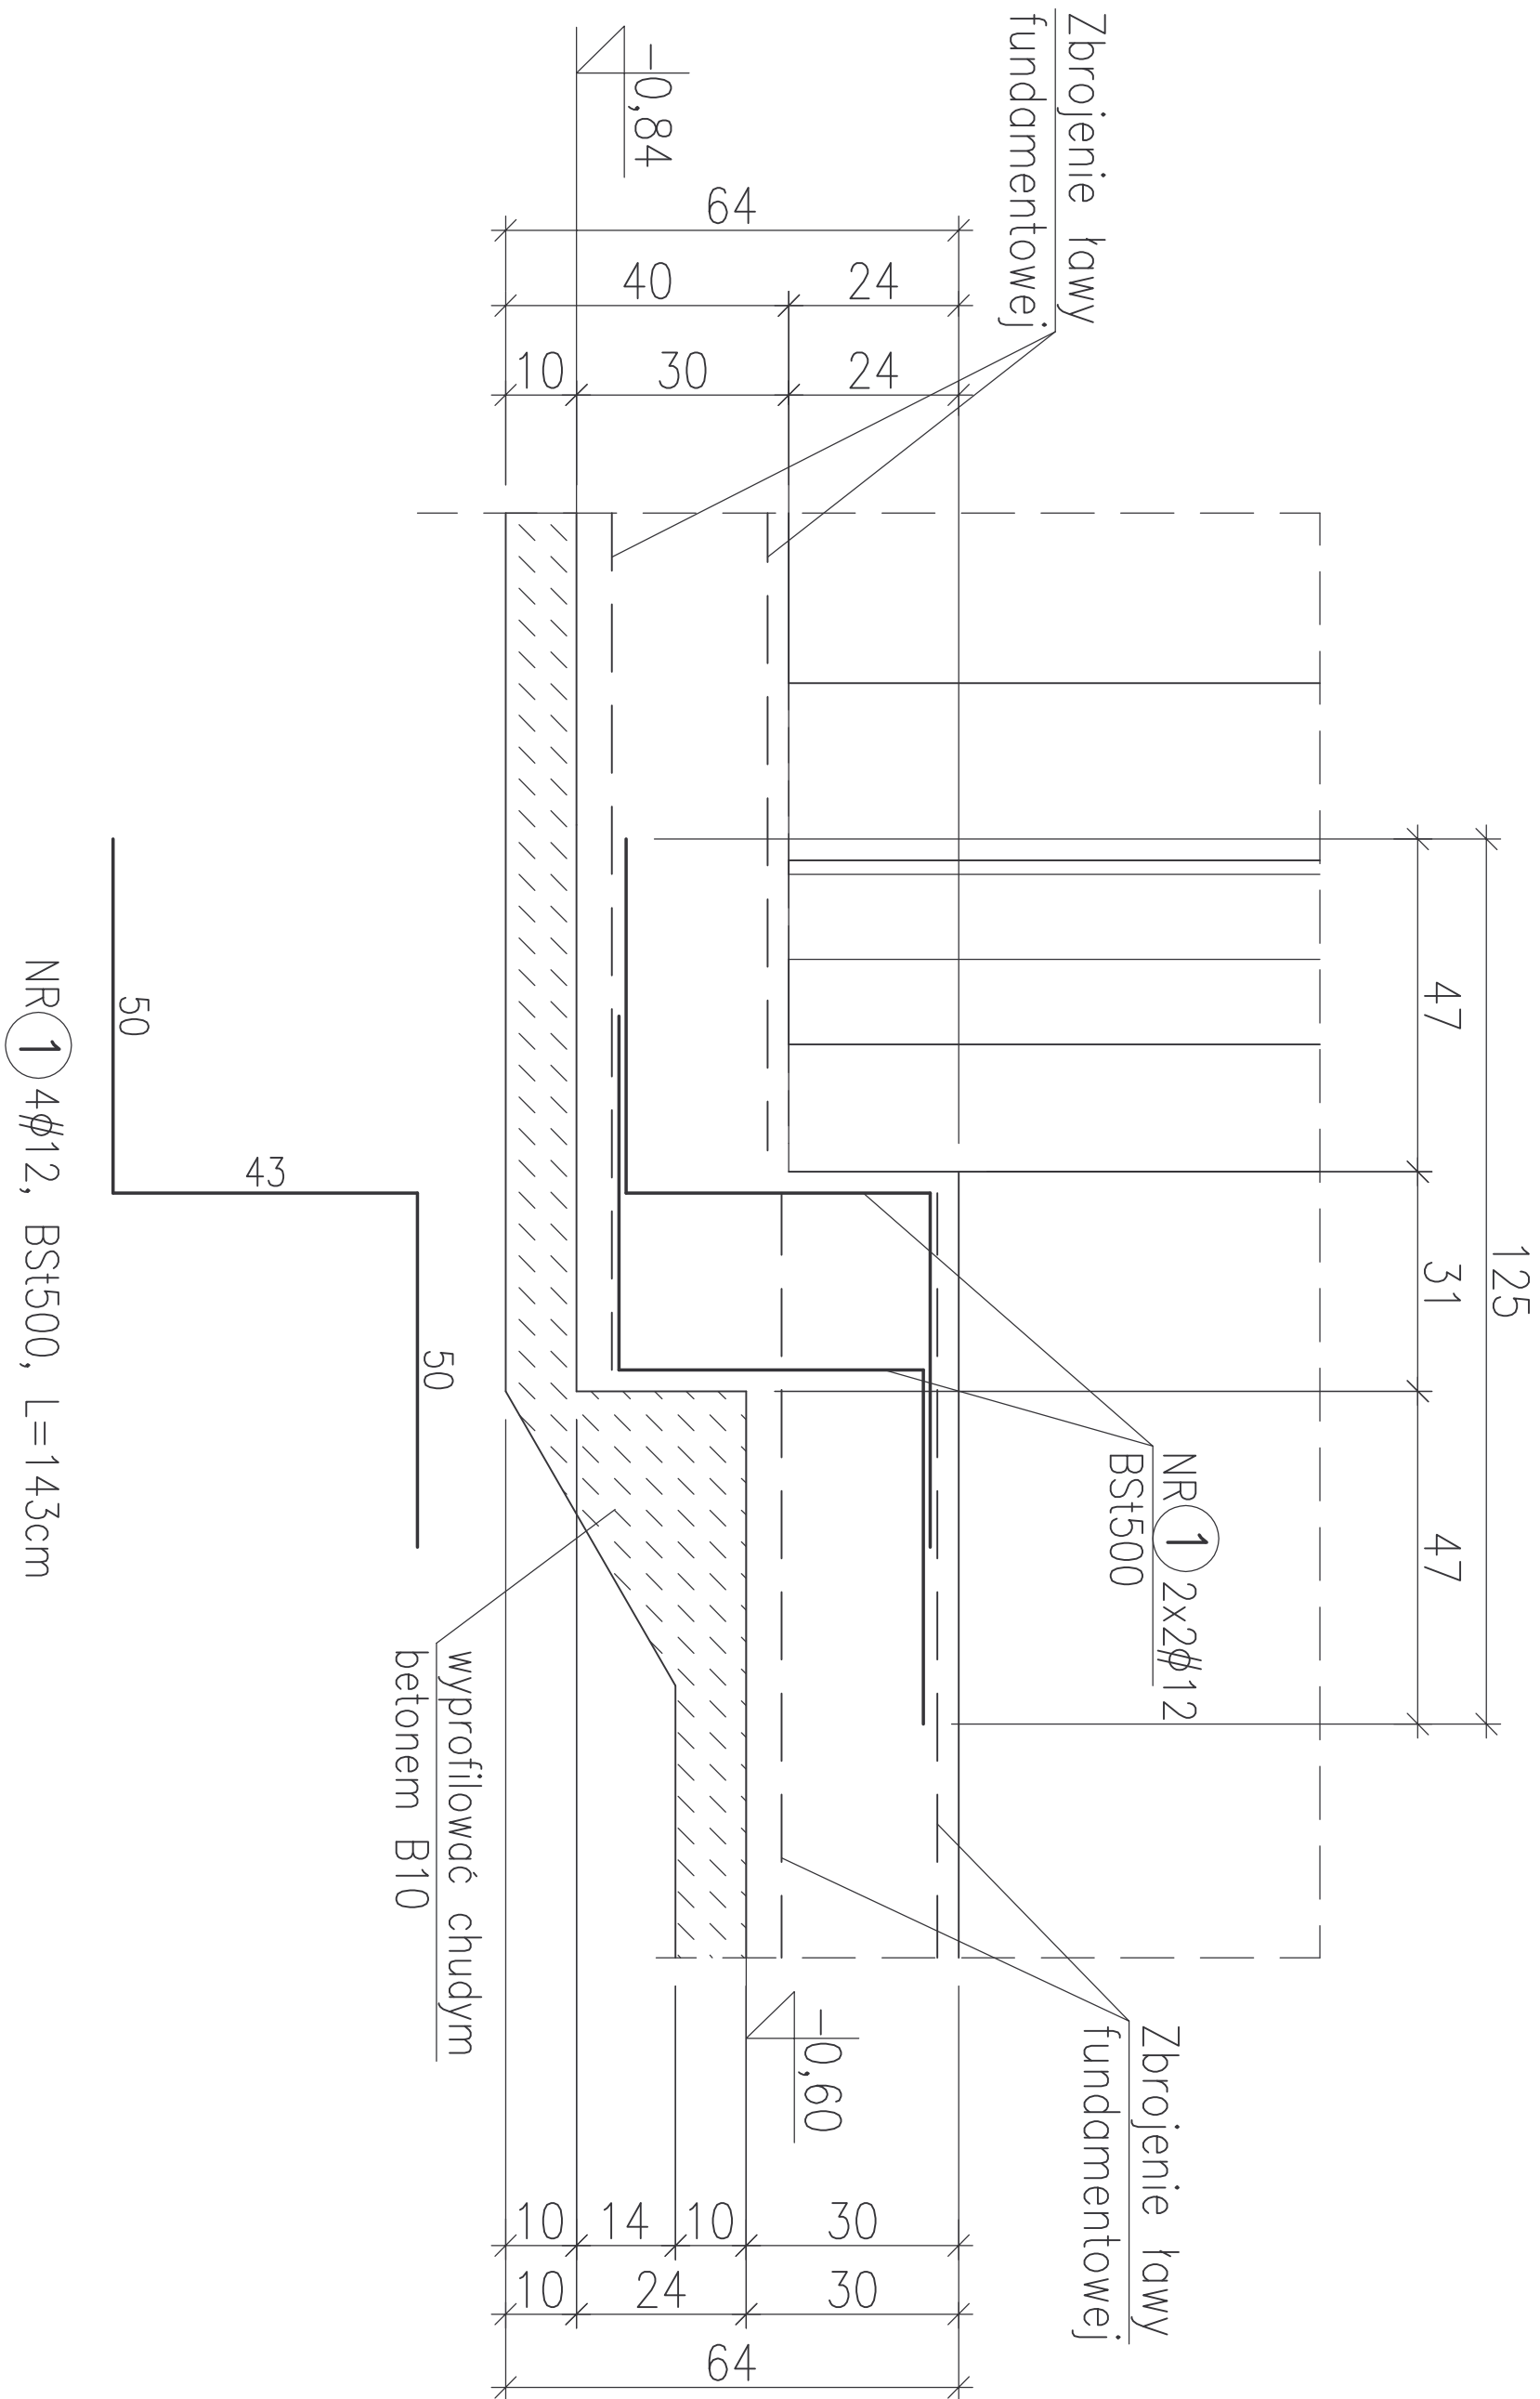


typu L1
szt. 2

typu L2
szt. 4

typu T1
szt. 6

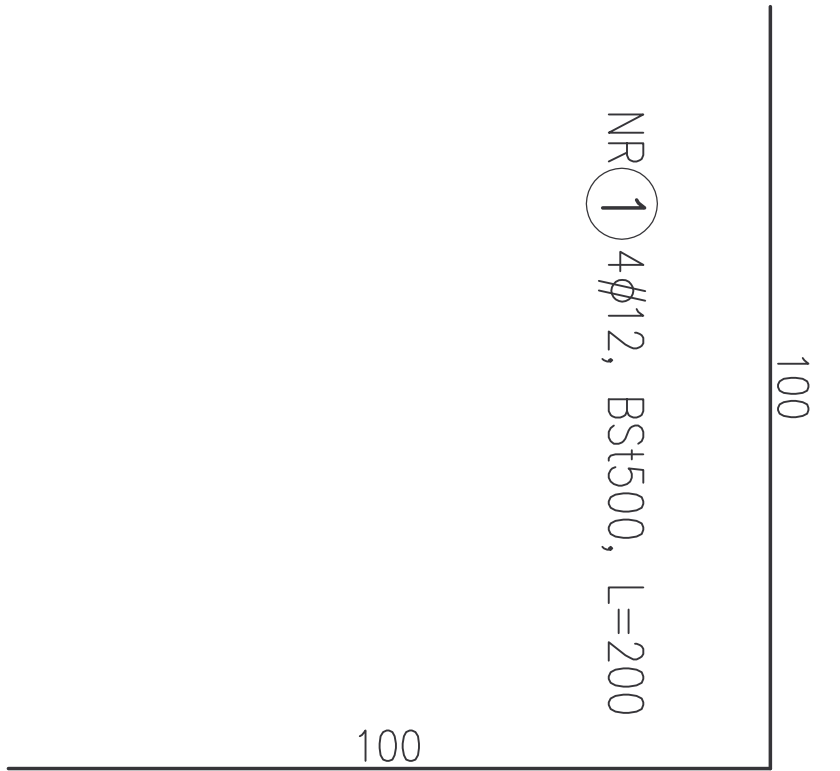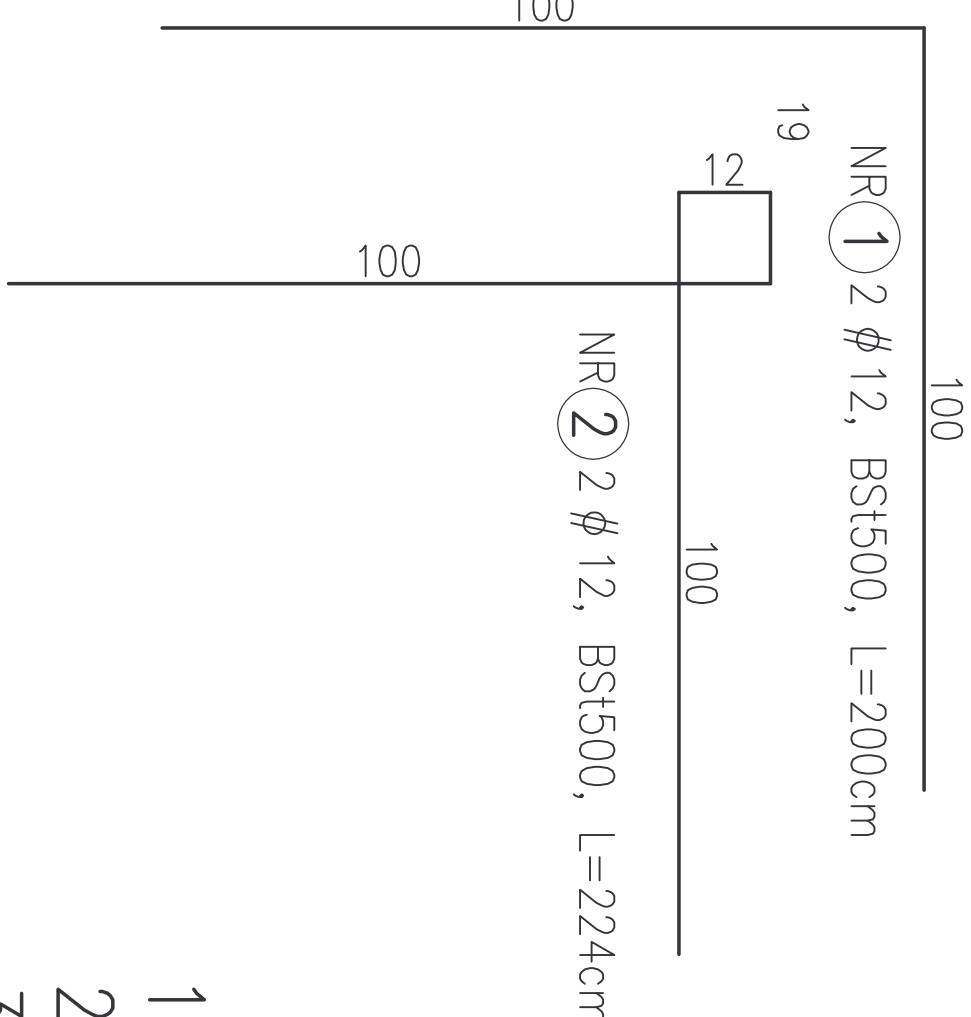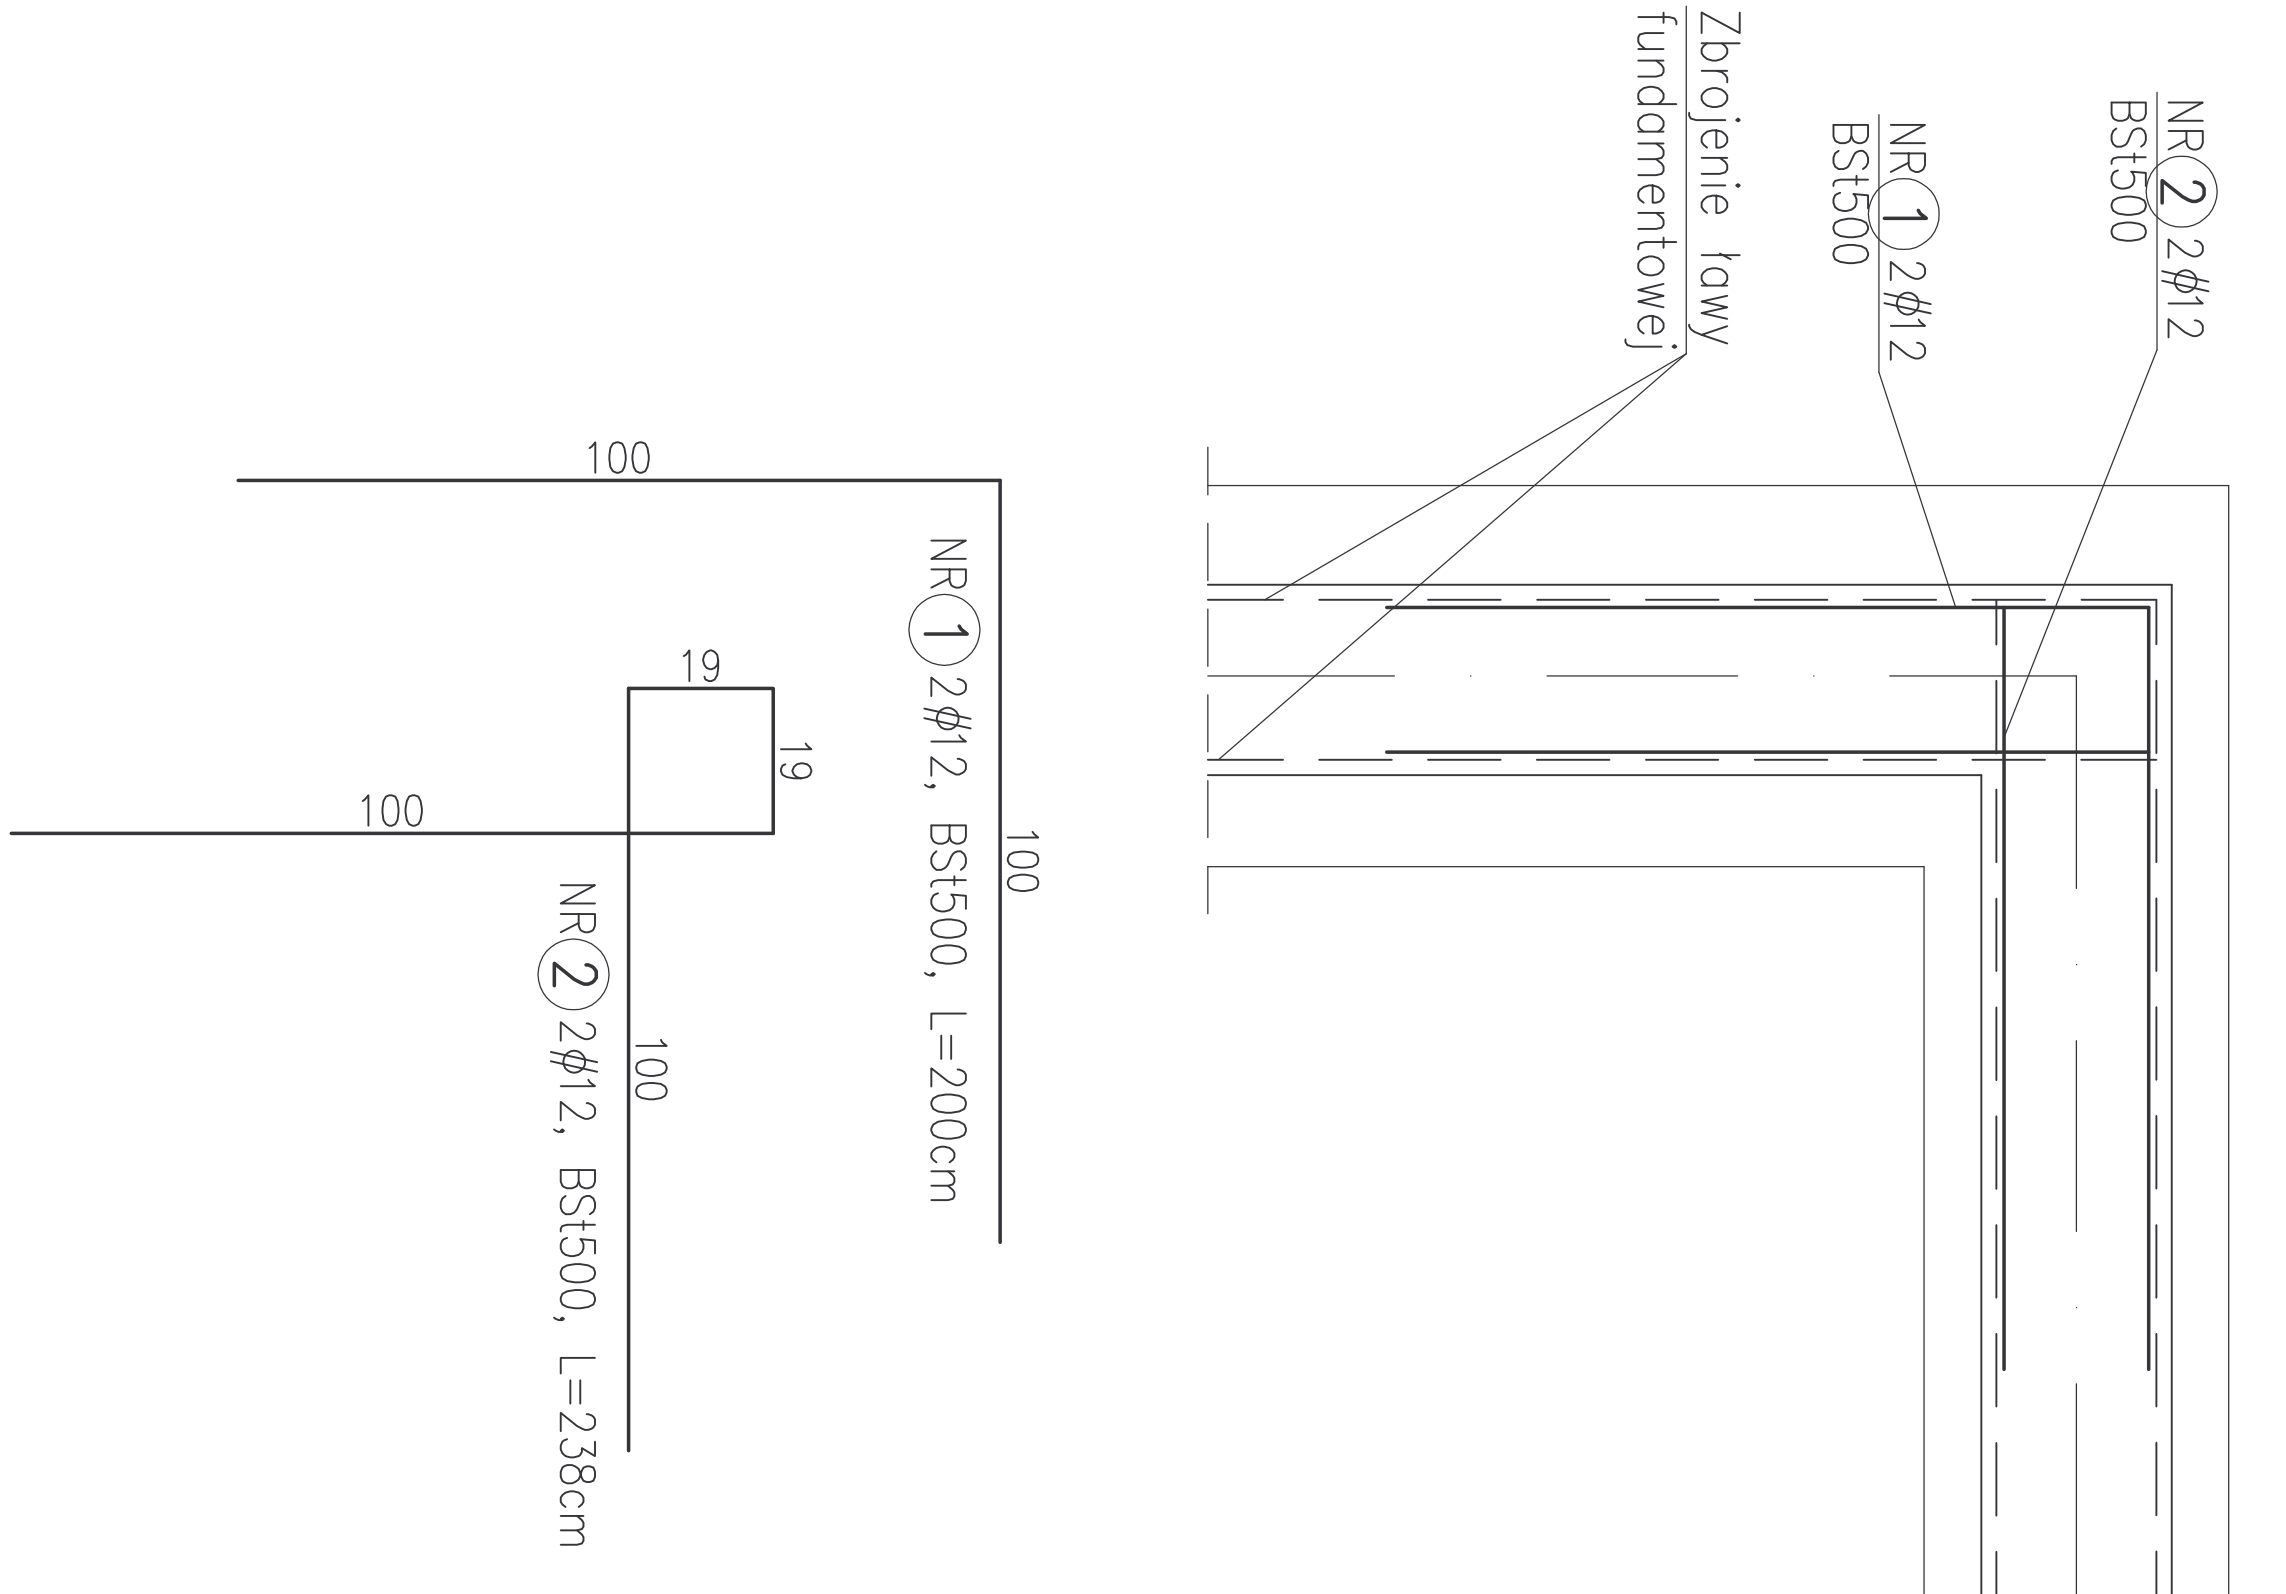

Schemat dozbrojenia naroży ław

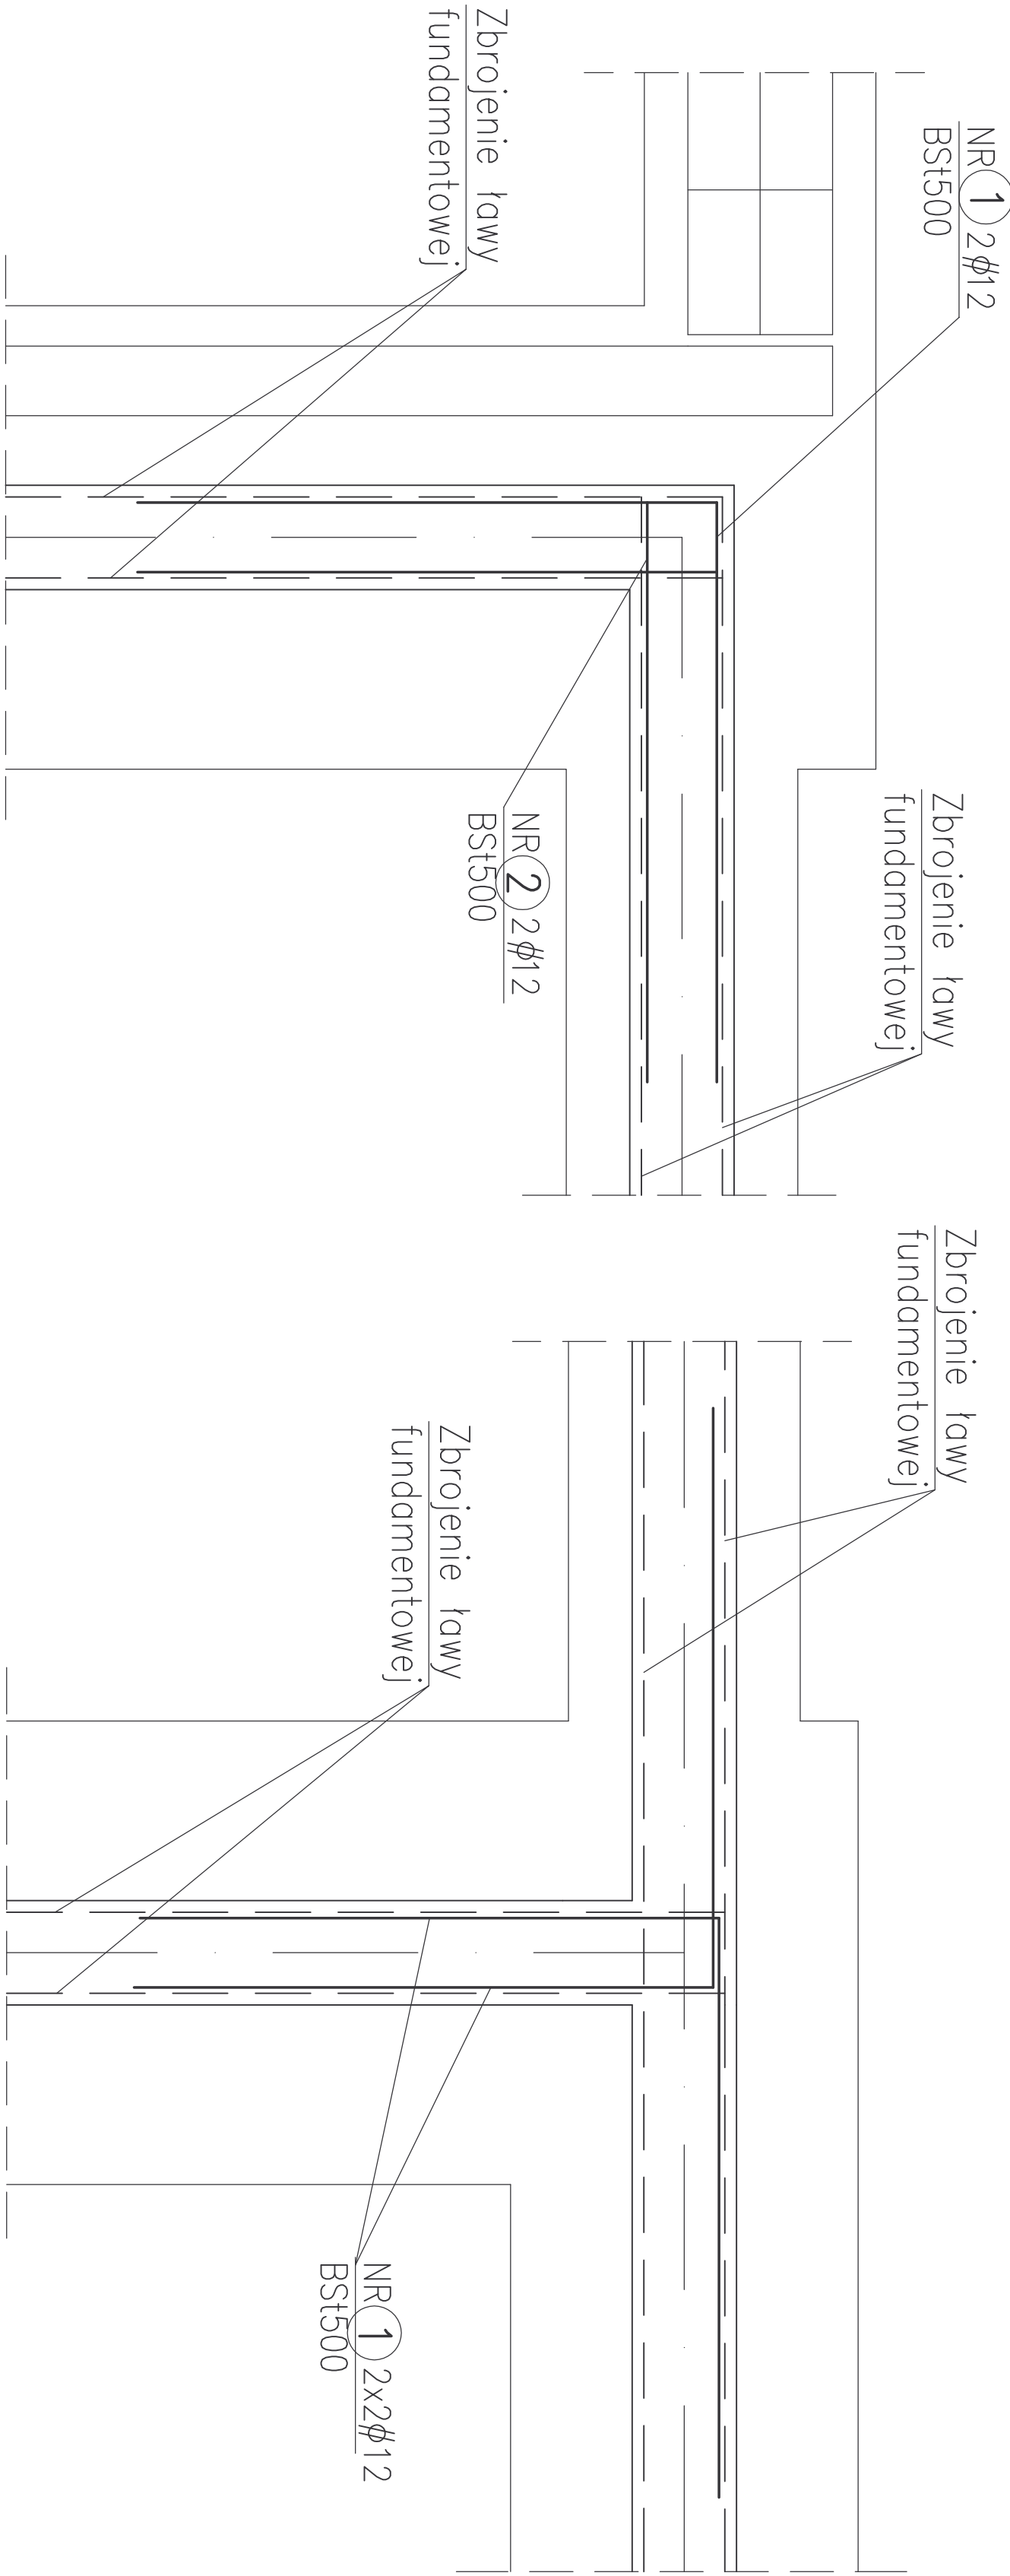

1. Beton B20W6
2. Stal BSt500, A-0
3. Otulina: dolna 5cm pozostałe 3cm
4. Prace należy prowadzić wg Opisu Technicznego z zachowaniem przepisów o Bezpieczeństwie i Ochronie Zdrowia, zgodnie ze Sztuką Budowlaną
5. Zestawienie stali zbrojeniowej nr 1

±0,00=1,77m n.p.m.



BIURO PROJEKTOWO-INŻYNIERSKIE sp. z o.o.
UL. JAGIELLOŃSKA 69, 70-382 SZCZECIN
TEL./FAX (091) 462 40 91

NAZWA INWESTYCJI

Remont i przebudowa nabrzeża Bulwar
Gdyński- projekt zamienny do decyzji o
pozwolenie na budowę nr 43/2007

ADRES INWESTYCJI

Bulwar Gdyński/ działki: dr. 18 obr. 1086; dr. 2,
Bp 5/10, Wp 1/3, dr 1/2, obr. 1085; dr 6/4, Ba
18M/18B 10R/10r. 1083) w Szczecinie

Zakład Usług Komunalnych
ul. Ku Słońcu 125A
71-080 Szczecin

TYTUŁ RYSUNKU:

BOSMANAT- DETALE FUNDAMENTOW
Schemat dozbrojenia uskoków ław fundamentowych
Schemat dozbrojenia naroży ław

PROJEKTOWAŁ:

mgr inż. Andrzej Bayer
upr. proj. nr 661/01

specjalność konstrukcyjno-budowlana

SPRAWDZIŁ:

mgr inż. Sławomir Szyśko
upr. proj. nr ZAP/0073/POOK/04
specjalność konstrukcyjno-budowlana

OPRACOWAŁA:

Marta Junak

BRANŻA: KONSTRUKCYJNA

FAZA: PROJEKT WYKONAWCZY

SKALA: DATA: NR.RYS.
1:20 PAŹDZIERNIK 2009 1.2

PRAWA AUTORSKIE ZASTRZEŻONE.
PROJEKT TECHNICZNY PRZEGLĄDOWY
USTAWIA PRACĘ AUTORSKĄ I OPRACOWANIE
OSTERPOWANE I DOKONYWANIE ZMIAN BEZ ZGODY
AUTORA. JEST ZABRONIONE I PODLEGA KARZE.