BULWAR GDYŃSKI – budynek Bosmanatu
RZUT PRZYZIEMIA – skala 1:50

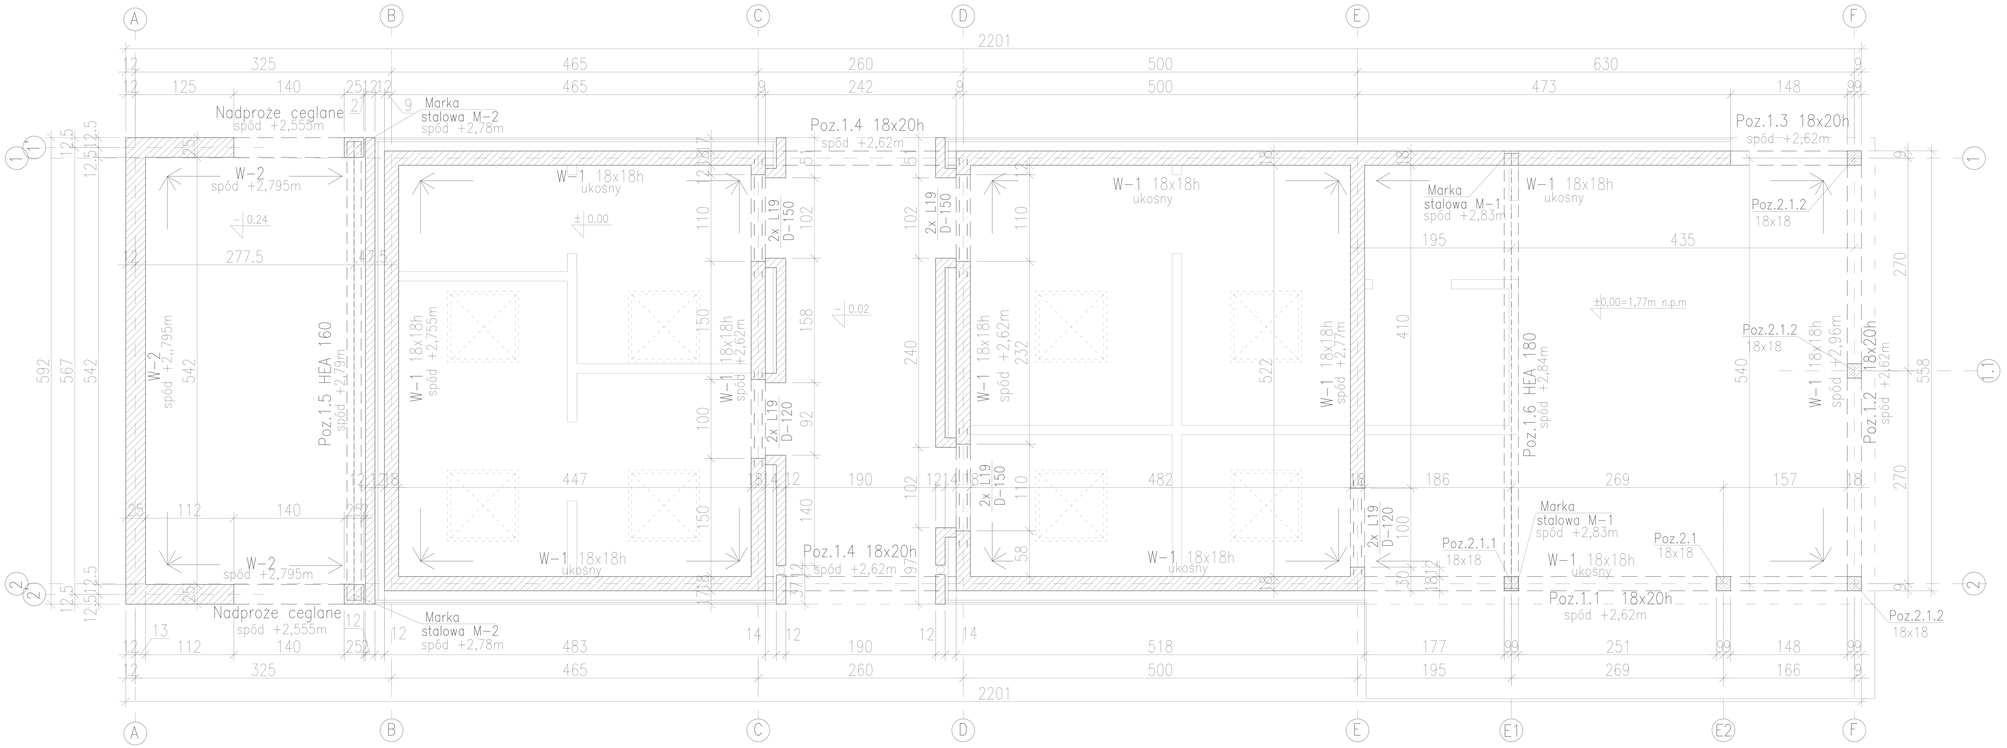

UWAGA 1:

Ściany warstwowe łączyć za pomocą kotew drutowych firmy HALFEN typu LSA–2. Kotwy należy rozmieszczać co 75cm, co trzecią spoinę mijankowo. Wzdłuż otworów, narożników, krawędzi należy dodatkowo rozmieścić 3 kotwy na 1mb długości muru

1.Elementy wylewane z betonu B20
2.Elementy stalowe ze stali St3S, elektrody ER146
3.Stal zbrojeniowa: BSt500, A–0
4.Ściany trójwarstwowe murowane z bloczków gazobetonowych kl.5 na zaprawie klejowej Rz=5MPa z warstwą elewacyjną z cegły pełnej na zaprawie cementowej, fugowanej
5.Nadproża wylewane z betonu B20 zbrojonego stalą BSt500 i A–0 oraz prefabrykowane typu L–19/N
6.Prace wykonywać zgodnie z opisem Technicznym i Sztuką Budowlaną, z zachowaniem przepisów o Bezpieczeństwie i Ochronie Zdrowia

redan
BIURO PROJEKTOWO–INŻYNIERSKIE sp.z o.o.
UL. JAGIELLOŃSKA 69, 70–382 SZCZECIN
TEL./FAX (091) 462 40 91

NAZWA INWESTYCJI

Remont i przebudowa nabrzeża Bulwar Gdyński- projekt zamienny do decyzji o pozwolenie na budowę nr 43/2007

ADRES INWESTYCJI

Bulwar Gdyński(działki: dr 18 obr. 1086; dr 2, Bp 5/10, Wp 1/3, dr 1/2, obr. 1085; dr 6/4. Ba 5/1, dr 3/1 obr. 1083) w Szczecinie

INWESTOR

Zakład Usług Komunalnych
ul. Ku Słońcu 125A
71-080 Szczecin

TYTUŁ RYSUNKU:
BOSMANAT- rzut przyziemia

PROJEKTOWAŁ:
mgr inż. Andrzej Bayer
upr.proj.nr 661/01
specjalność konstrukcyjno-budowlana

SPRAWDZIŁ:
mgr inż. Sławomir Szyszko
upr. proj. nr ZAP/0073/POOK/04
specjalność konstrukcyjno-budowlana

OPRACOWAŁA:
mgr. inż. Anna Sobierajska
mgr. inż. Olga Skrzypczuk

BRANŻA:	KONSTRUKCYJNA	
FAZA:	PROJEKT WYKONAWCZY	
SKALA: 1:50	DATA: PAŹDZIERNIK 2009	NR.RYS. 2

PRAWA AUTORSKIE ZASTRZEŻONE
PROJEKT TEN JEST CHRONIONY PRAWEM ZGODNIE Z USTAWĄ O PRAWIE AUTORSKIM. KOPIOWANIE, POWIELANIE, ODSTĘPOWANIE I DOKONYWANIE ZMIAN BEZ ZGODY AUTORA JEST ZABRONIONE I PODLEGA KARZE.