BULWAR GDYŃSKI – budynek Bosmanatu
RZUT DACHU– skala 1:50

1.Elementy wylewane z betonu B25
2.Elementy stalowe ze stali St3S
3.Konstrukcja stropodachu drewniana z drewna C24
4.Stal zbrojeniowa: BSt500, A–0;
5.Ściany trójwarstwowe murowane z bloczków Suporex
6.Nadproża wylewane z betonu B25 zbrojonego stalą BSt500 i A–0 oraz prefabrykowane typu L–19/N.
7.Prace wykonywać zgodnie z opisem Technicznym i Sztuką Budowlaną, z zachowaniem przepisów o Bezpieczeństwie i Ochronie Zdrowia
8.Zestawienie drewna nr1

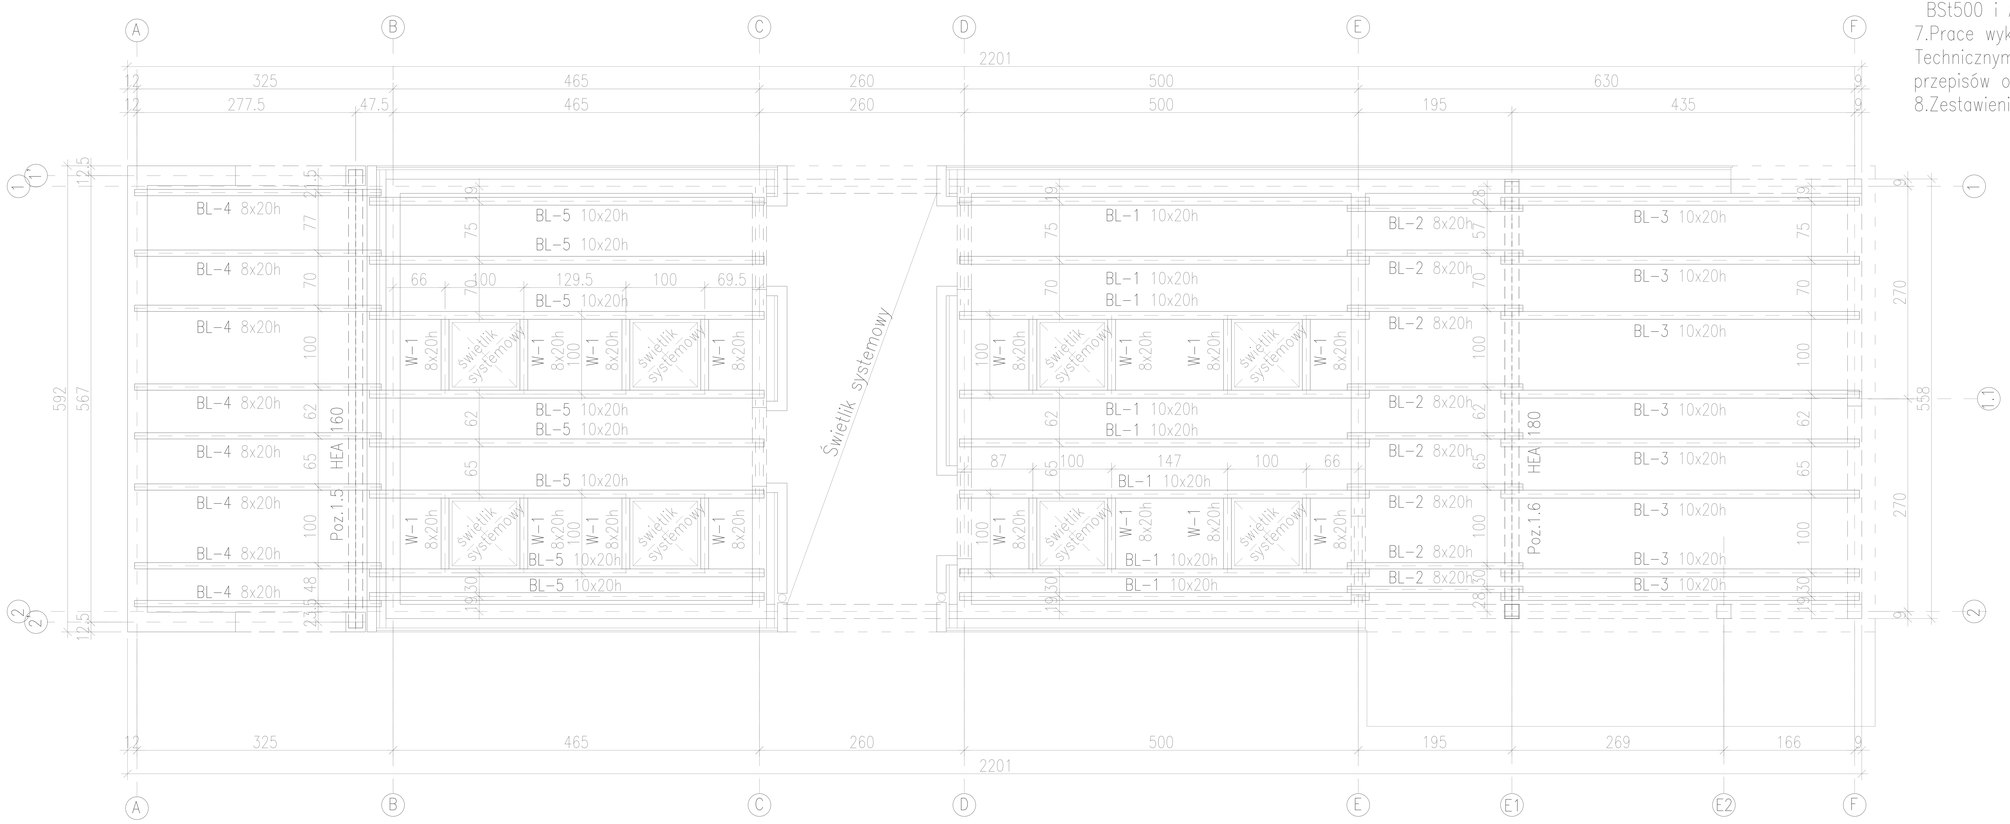

redan
BIURO PROJEKTOWO–INŻYNIERSKIE sp.z o.o.
UL. JAGIELLOŃSKA 69, 70–382 SZCZECIN
TEL./FAX (091) 462 40 91

NAZWA INWESTYCJI	
Remont i przebudowa nabrzeża Bulwar Gdyński- projekt zamienny do decyzji o pozwolenie na budowę nr 43/2007	
ADRES INWESTYCJI	
Bulwar Gdyński(działki: dr 18 obr. 1086; dr 2, Bp 5/10, Wp 1/3, dr 1/2, obr. 1085; dr 6/4. Ba 5/1, dr 3/1 obr. 1083) w Szczecinie	
INWESTOR	
Zakład Usług Komunalnych ul. Ku Słońcu 125A 71-080 Szczecin	
TYTUŁ RYSUNKU: BOSMANAT- rzut konstrukcji stropodachu	
PROJEKTOWAŁ:	
mgr inż. Andrzej Bayer upr.proj.nr 661/01 specjalność konstrukcyjno-budowlana	
SPRAWDZIŁ:	
mgr inż. Sławomir Szyszko upr. proj. nr ZAP/0073/POOK/04 specjalność konstrukcyjno-budowlana	
OPRACOWAŁA:	
mgr. inż. Anna Sobierajska	

BRANŻA:	KONSTRUKCYJNA	
FAZA:	PROJEKT WYKONAWCZY	
SKALA: 1:50	DATA: PAŹDZIERNIK 2009	NR.RYS. 3

PRAWA AUTORSKIE ZASTRZEŻONE.
PROJEKT TEN JEST CHRONIONY PRAWEM ZGODNIE Z USTAWĄ O PRAWIE AUTORSKIM. KOPIOWANIE, POWIELANIE, ODSTĘPOWANIE I DOKONYWANIE ZMIAN BEZ ZGODY AUTORA JEST ZABRONIONE I PODLEGA KARZE.