


Poz.1.1
szt.1


Lc=6,48m

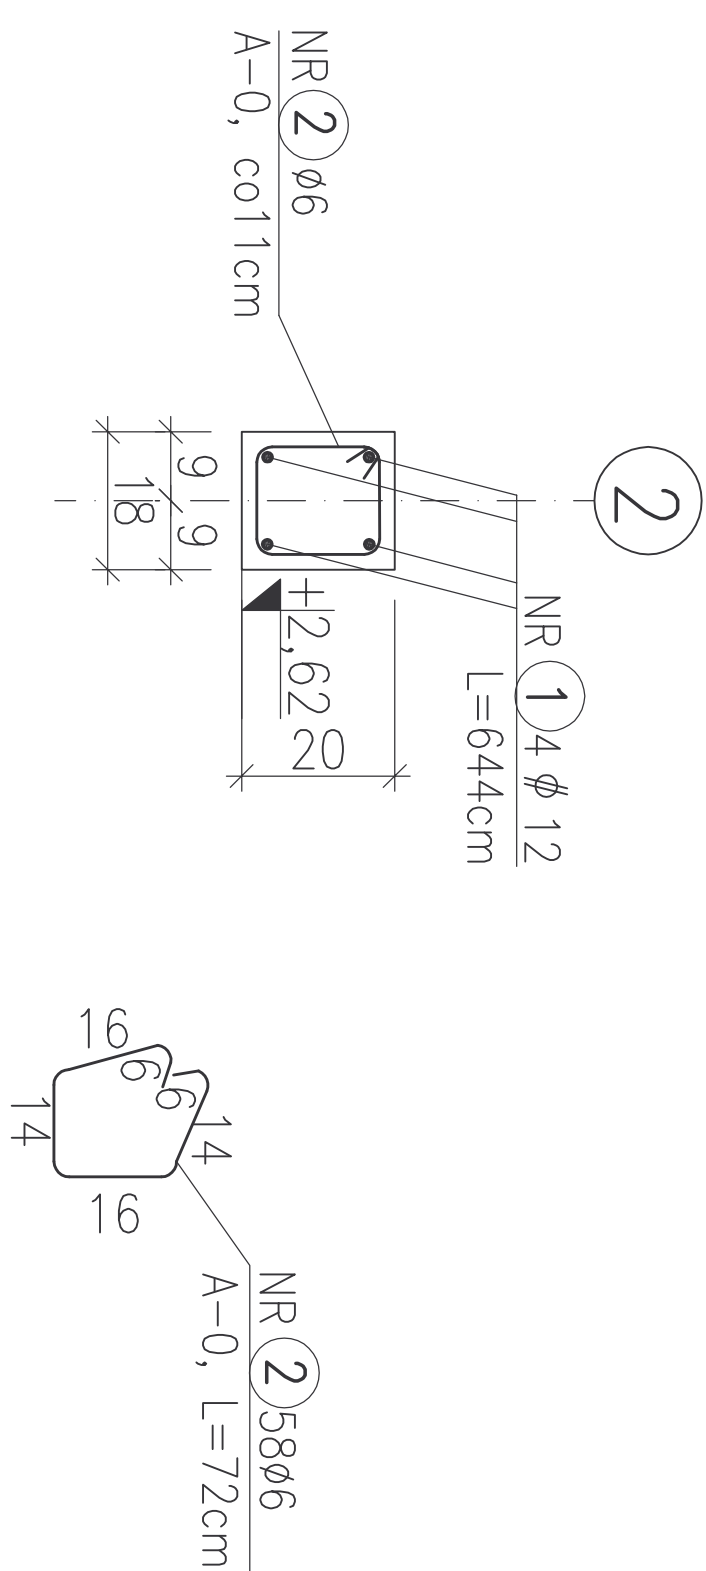

NR(1)4φ12, BS1500, L=644cm


Poz.1.2
szt.1

Lc=5,58m

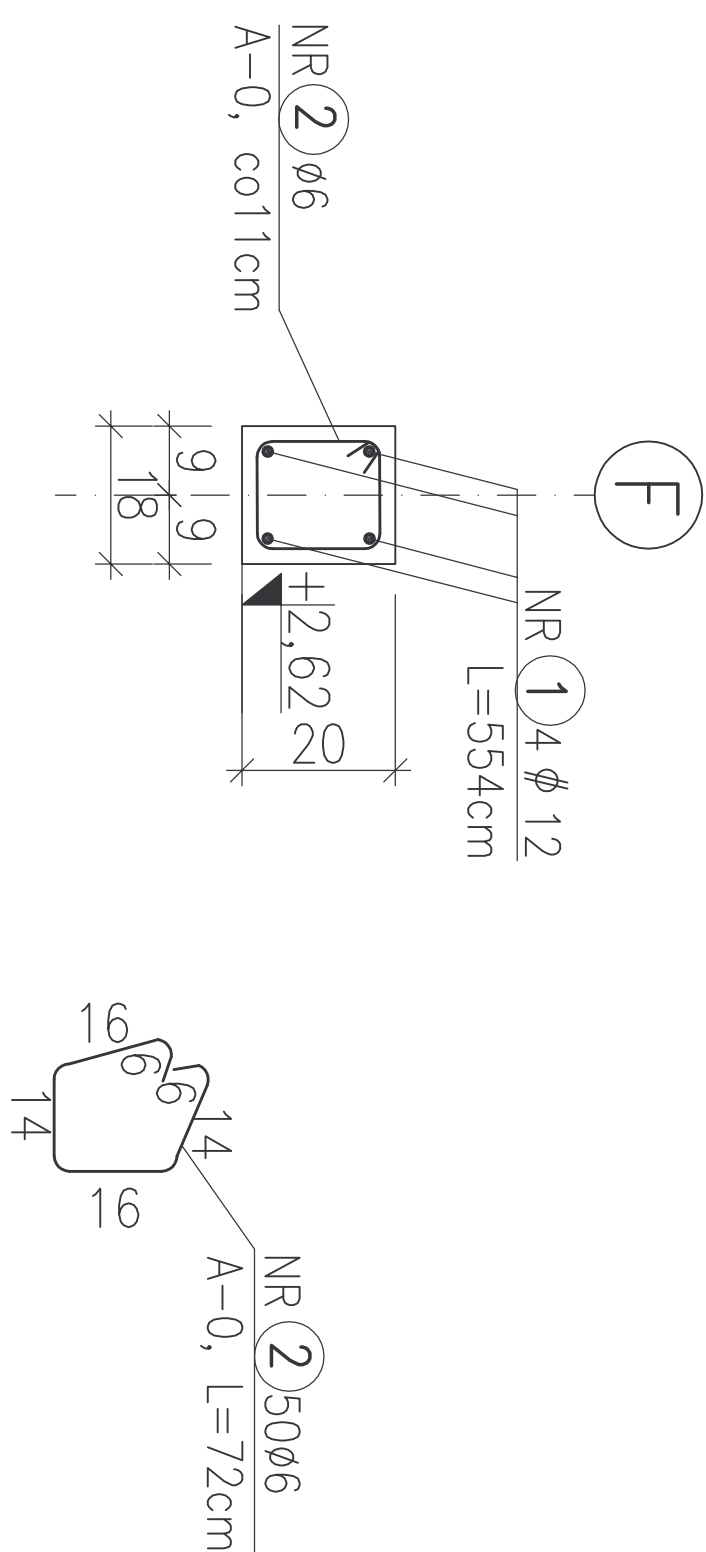


NR(1)4φ12, BS1500, L=554cm

Poz.1.3
szt.1

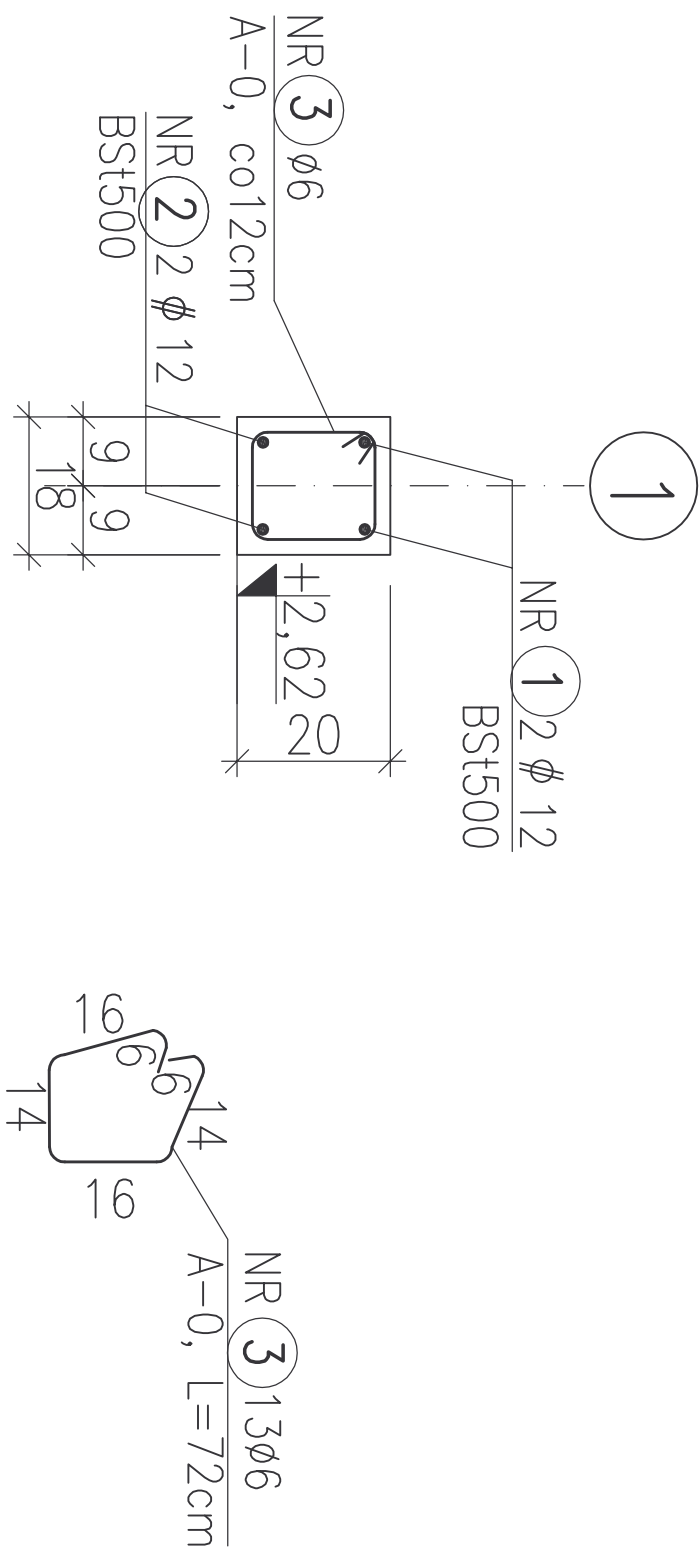


Przekrój A-A


Poz.1.4
szt.2

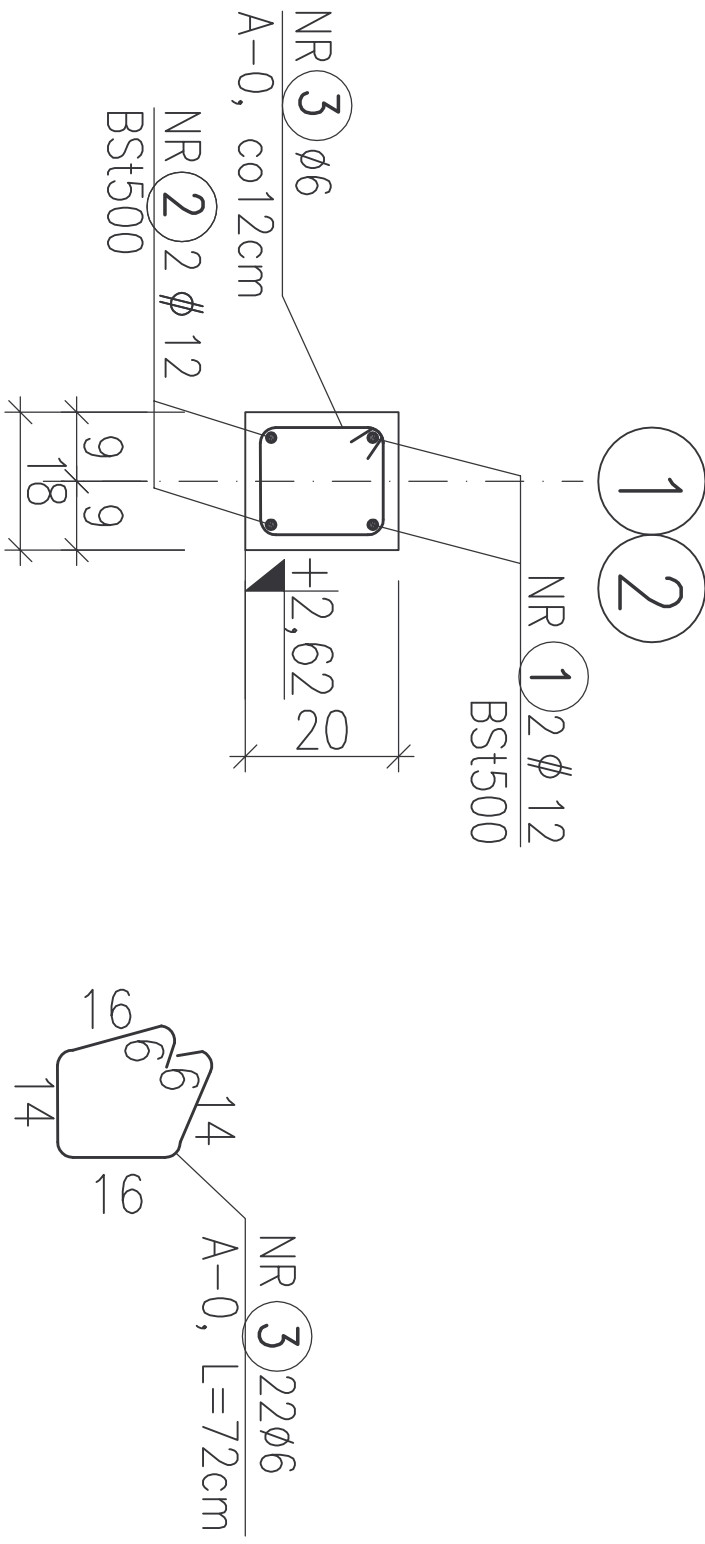

Przekrój A-A

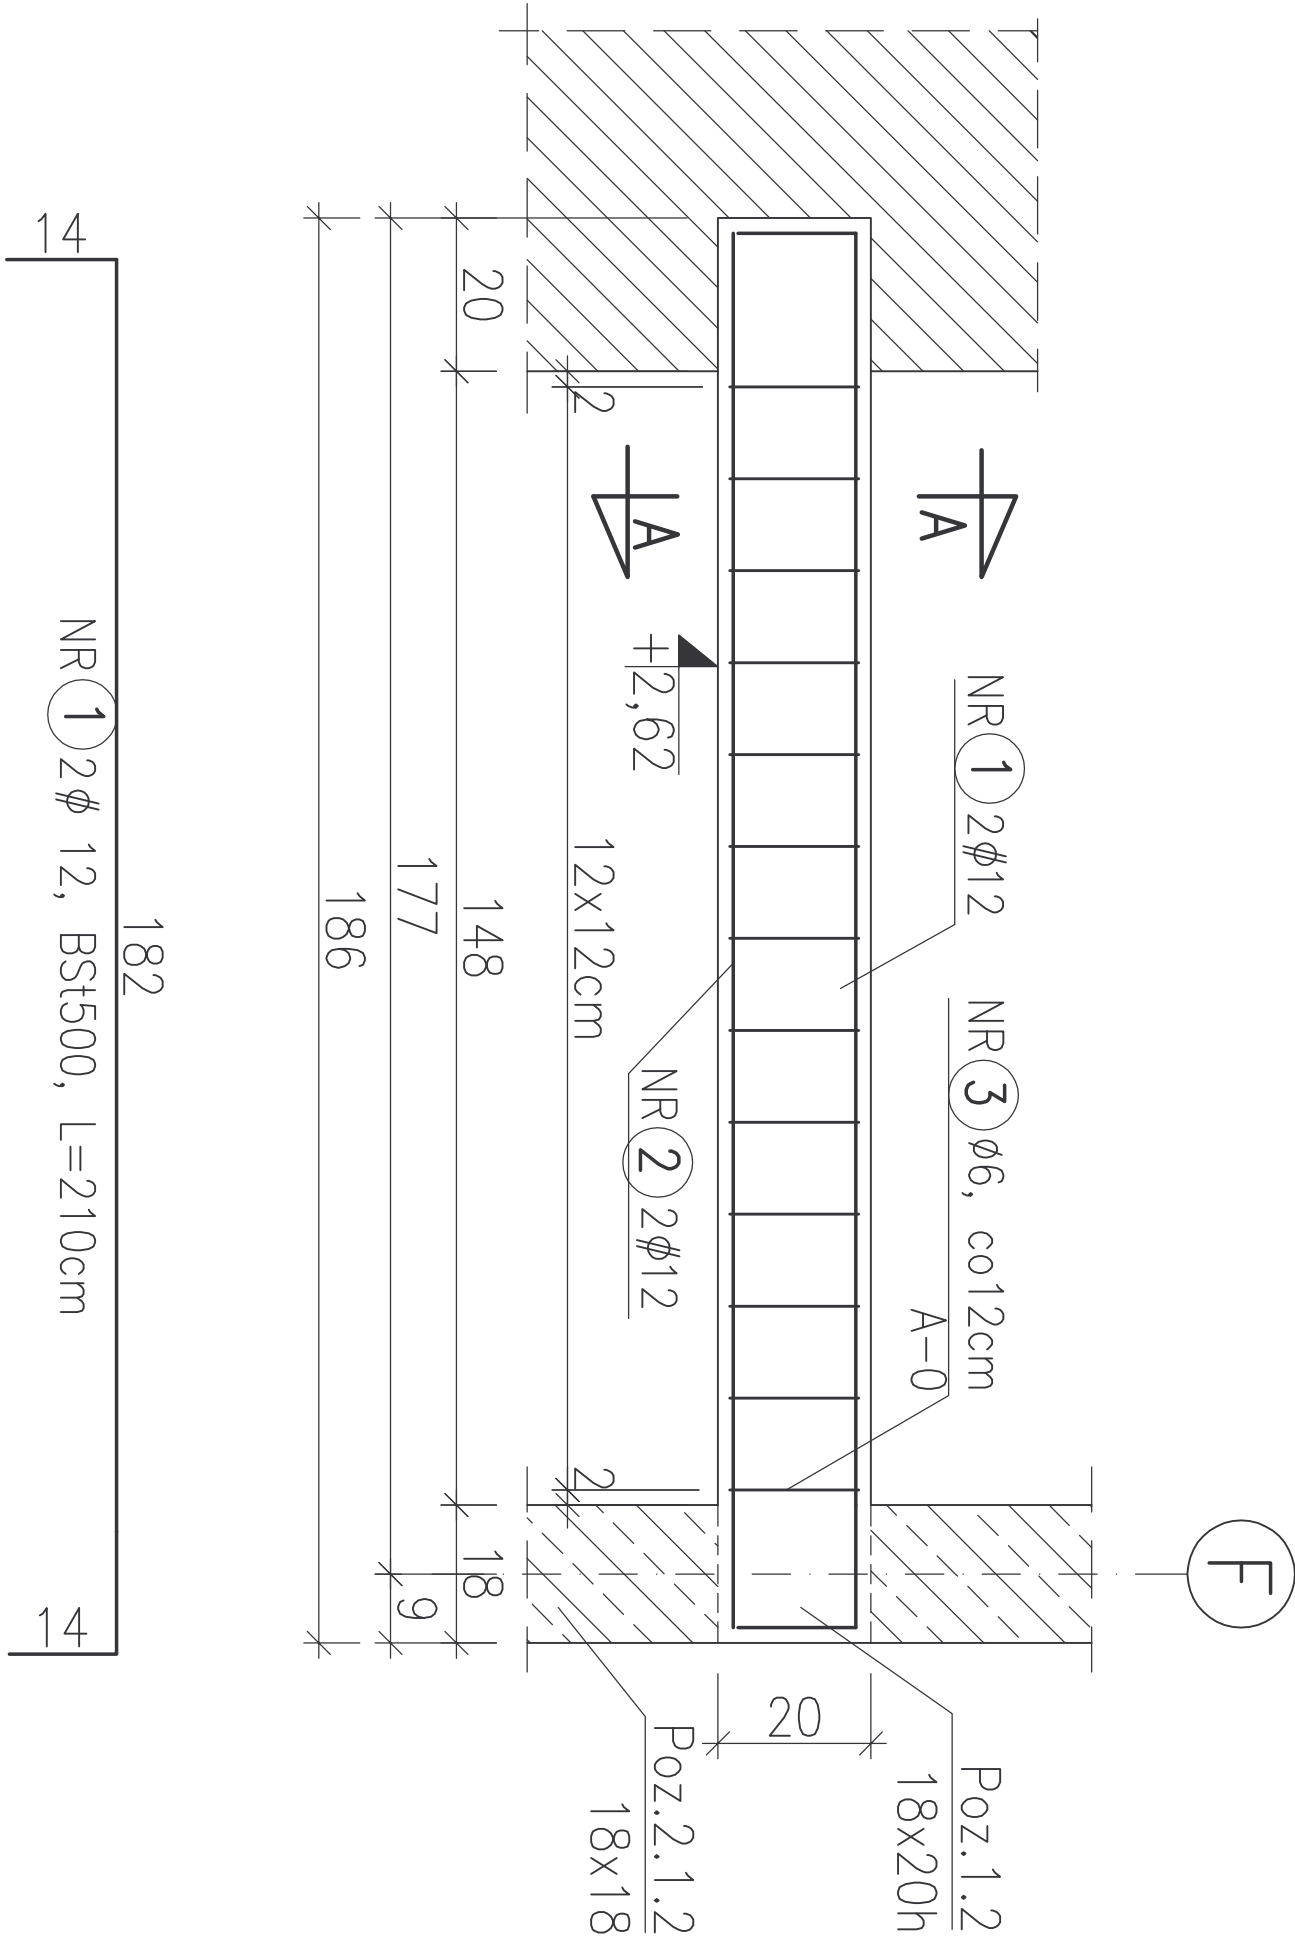

NR(2)2φ12, BS1500, L=182cm

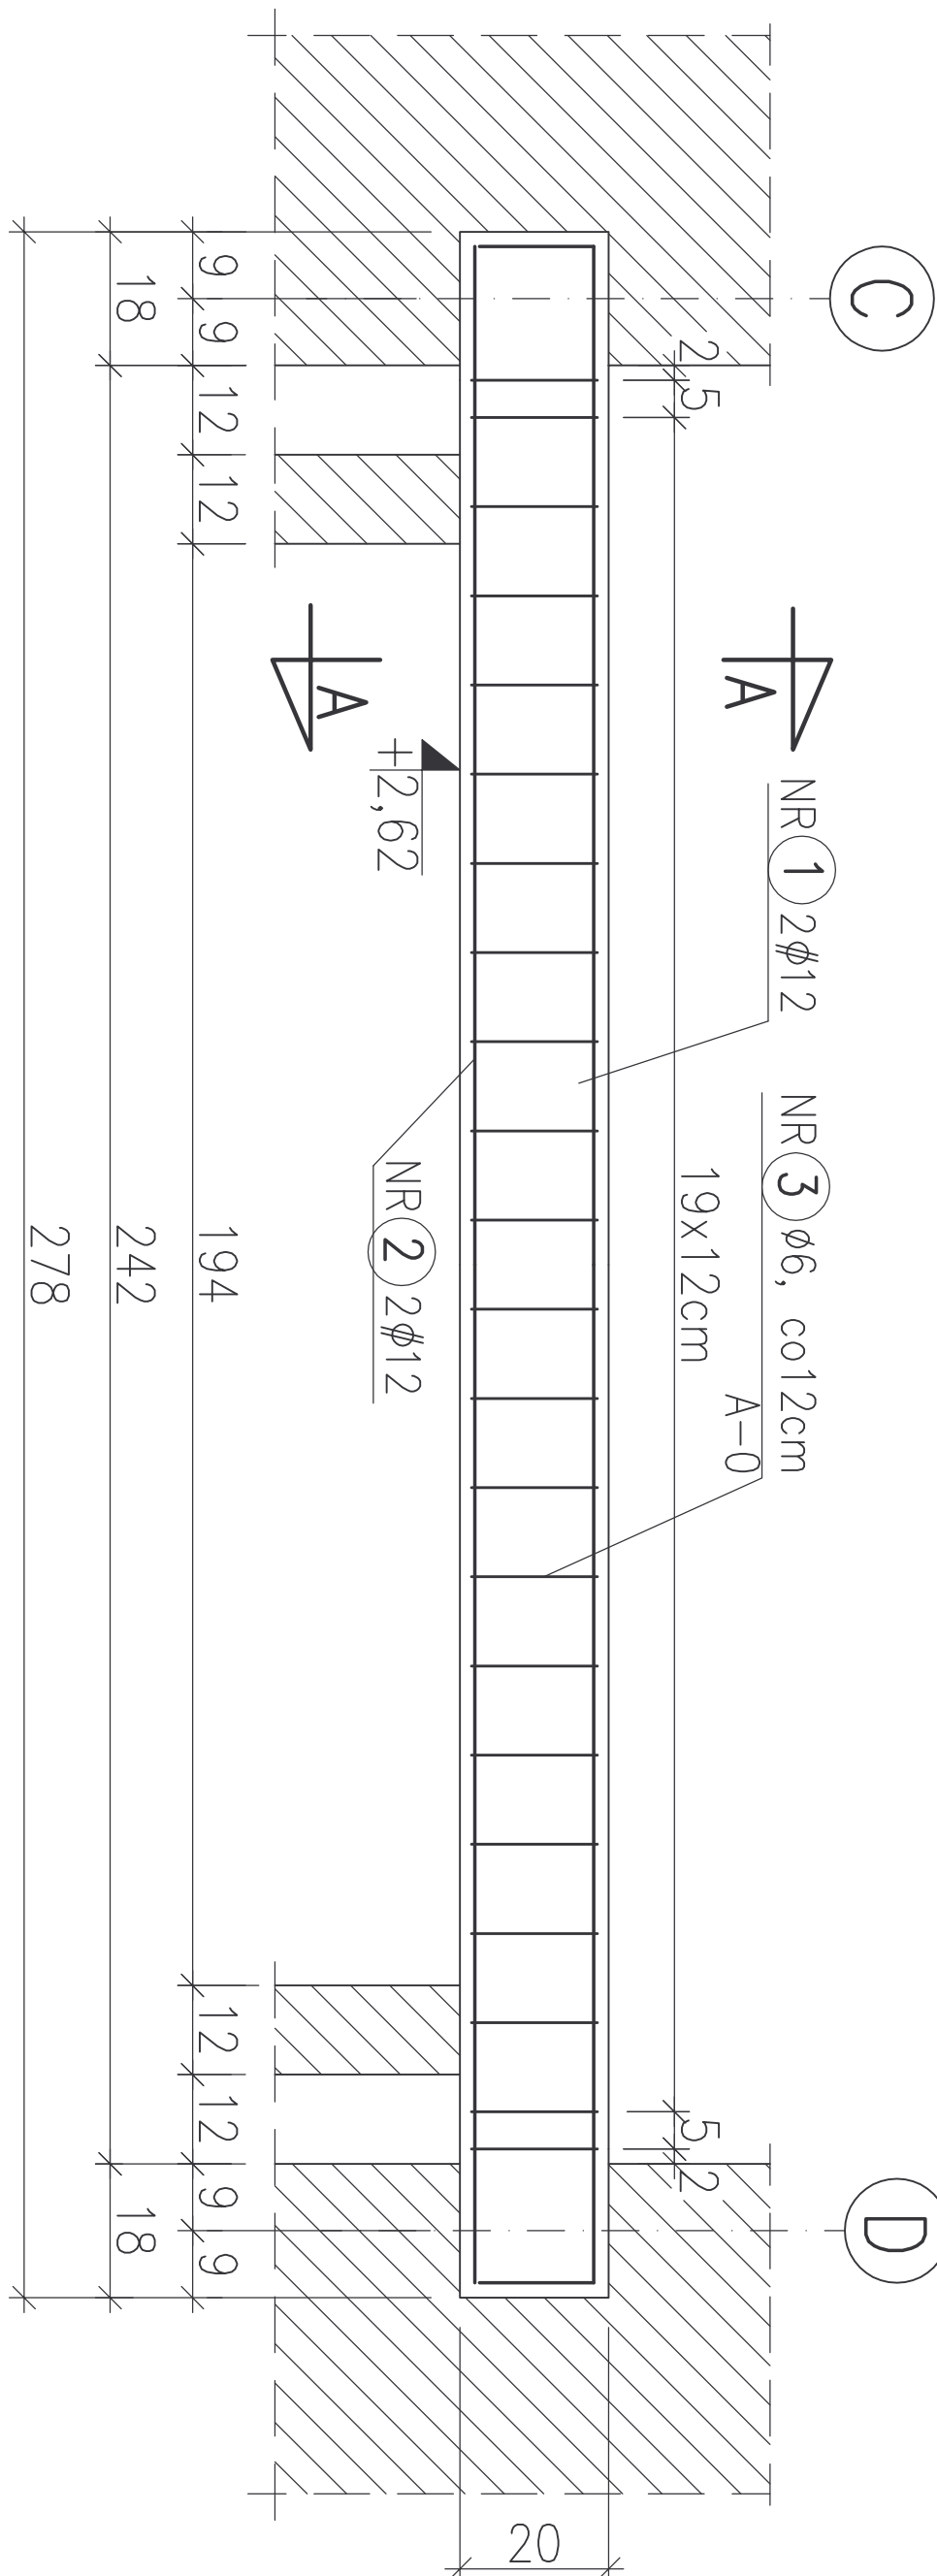


NR(1)2φ12, BS1500, L=302cm

274

NR(2)2φ12, BS1500, L=274cm

- 1.Beton B20
- 2.Stal BS1500, A-0
- 3.Otulina: 2cm
- 4.Długości prętów zweryfikować na budowie.
- 5.Prace należy prowadzić wg Opisu Technicznego z zachowaniem przepisów o Bezpieczeństwie i Ochronie Zdrowia, zgodnie ze Sztuką Budowlaną.
- 6.Zestawienie stali zbrojeniowej nr 2

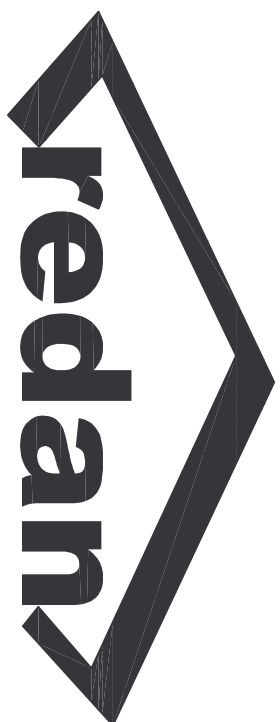

BIURO PROJEKTOWO-INŻYNIERSKIE sp.z o.o.
UL. JAGIELLOŃSKA 69, 70-382 SZCZECIN
TEL./FAX (091) 462 40 91

NAZWA INWESTYCJI

Remont i przebudowa nabożeża Bulwar Gdyniński- projekt
zamienny do decyzji o pozwolenie na budowę nr 43/2007

ADRES INWESTYCJI

Bulwar Gdyniński(działki: dr 18 obr. 1085; dr 2, Bp 5/10.
Wp 1/3, dr 112 obr. 1085; dr 6/4, Ba 5/1, dr 3/1 obr. 1083)
w Szczecinie

INWESTOR

Zakład Usług Komunalnych
ul. Ku Sieniu 129A
71-080 Szczecin

TYTUŁ RYSUNKU:
BOSMANNA-1- detale żelbetowe Poz.1.1; Poz.1.2; Poz.1.3;
Poz.1.4

PROJEKTOWAŁ:

mgr inż. Andrzej Bayer
upr.proj.nr 65/101

specjalność konstrukcyjno-budowlana

SPRAWDZIŁ:

mgr inż. Sławomir Szyzsko
upr.proj.nr ZAP/0073/POOK/04
specjalność konstrukcyjno-budowlana

OPRACOWAŁA:

mgr. inż. Olga Skrzypczuk

BRANŻA: KONSTRUKCYJNA

FAZA: PROJEKT WYKONAWCZY

SKALA: DATA: NR.RYS.
1:20 PAŹDZIERNIK 2009 4.1

PRAWA AUTORSKIE ZASTRZEŻONE.
PROJEKT TEN JEST CHRONIONY PRAWEM ZASOBNIE Z USTAWY O PRAWIE
AUTORSKIM, KOPLOWANIE, POWIELANIE, OŚTĘPOWANIE I DOKONYWANIE
ZMIAN BEZ ZGODY AUTORA, JEST ZABRONIONE I PODLEGA KARCZE.