



$\frac{W-1}{Lc=58,90m}$

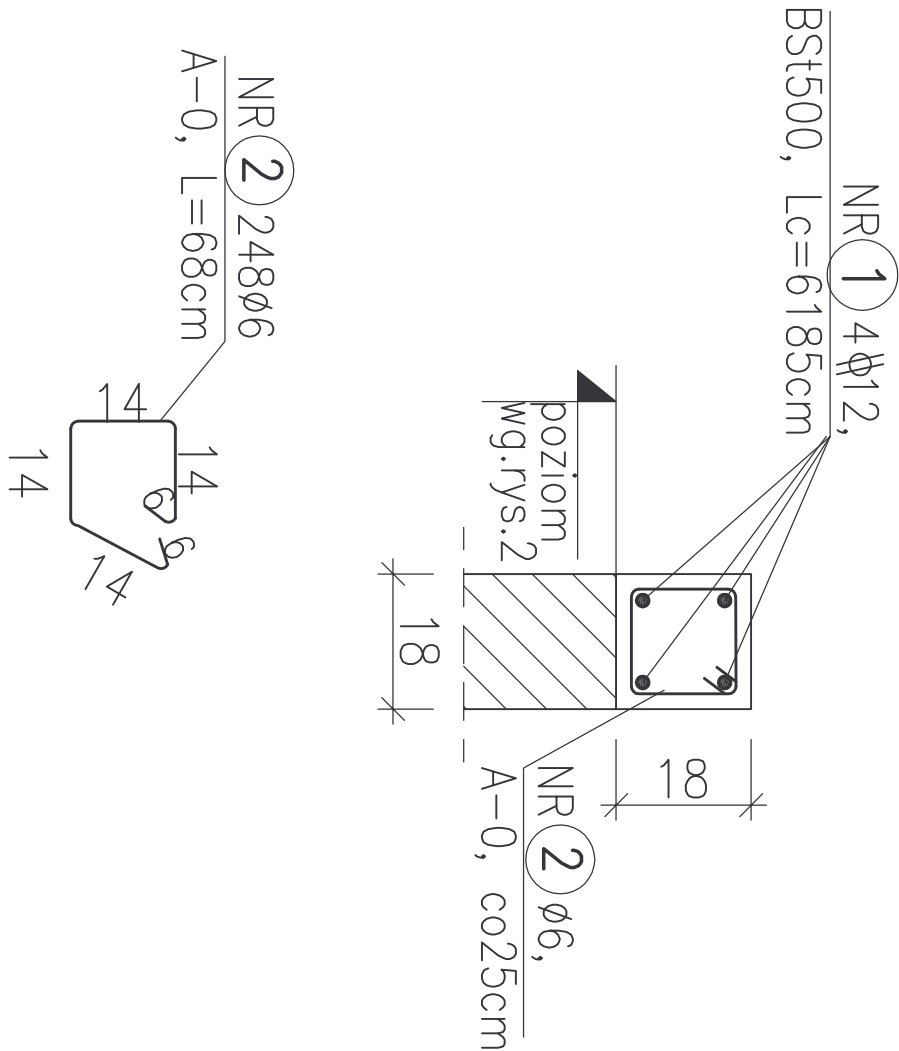


$\frac{W-2}{Lc=11,22m}$

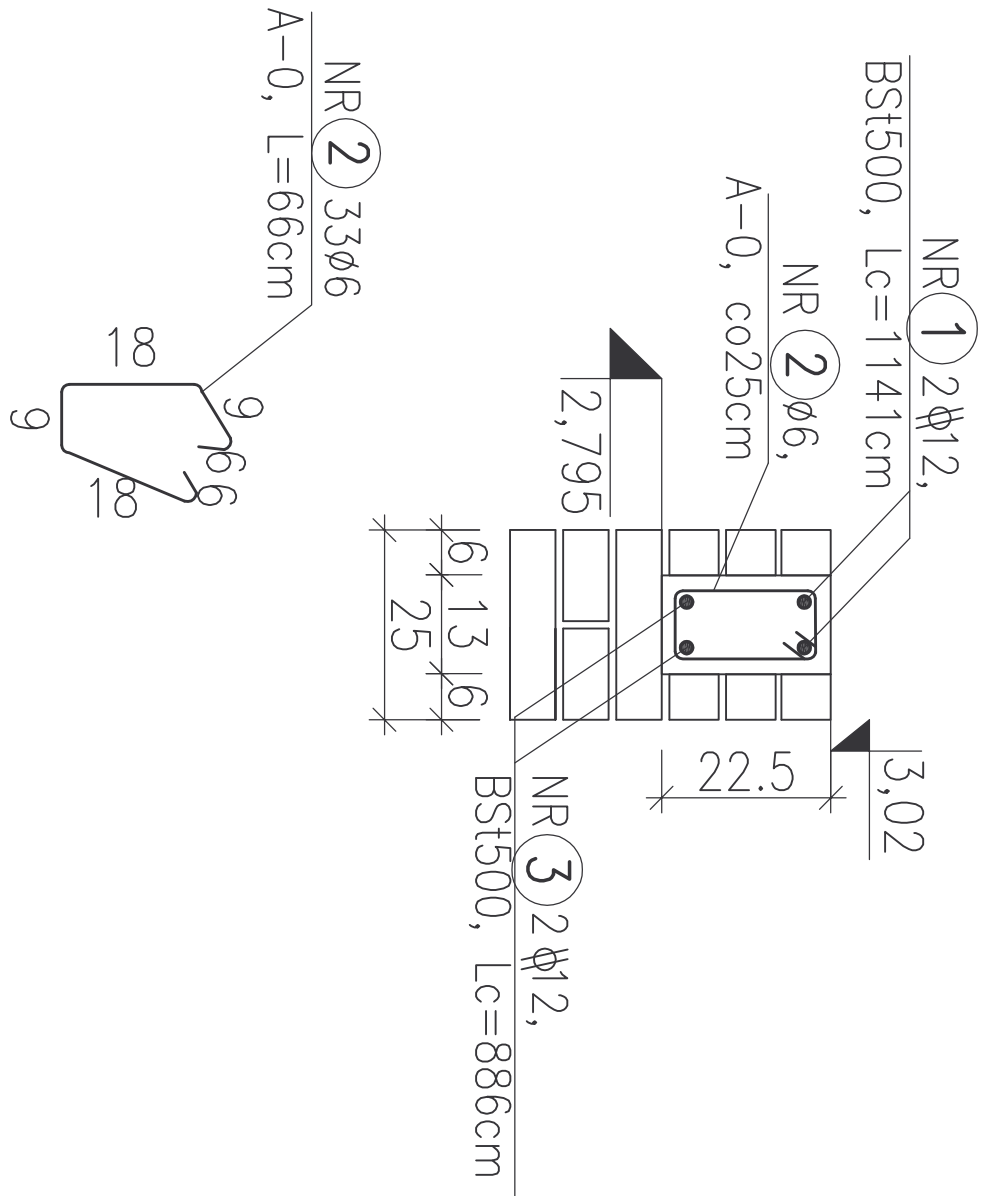


Nadproże ceglane

szt.2

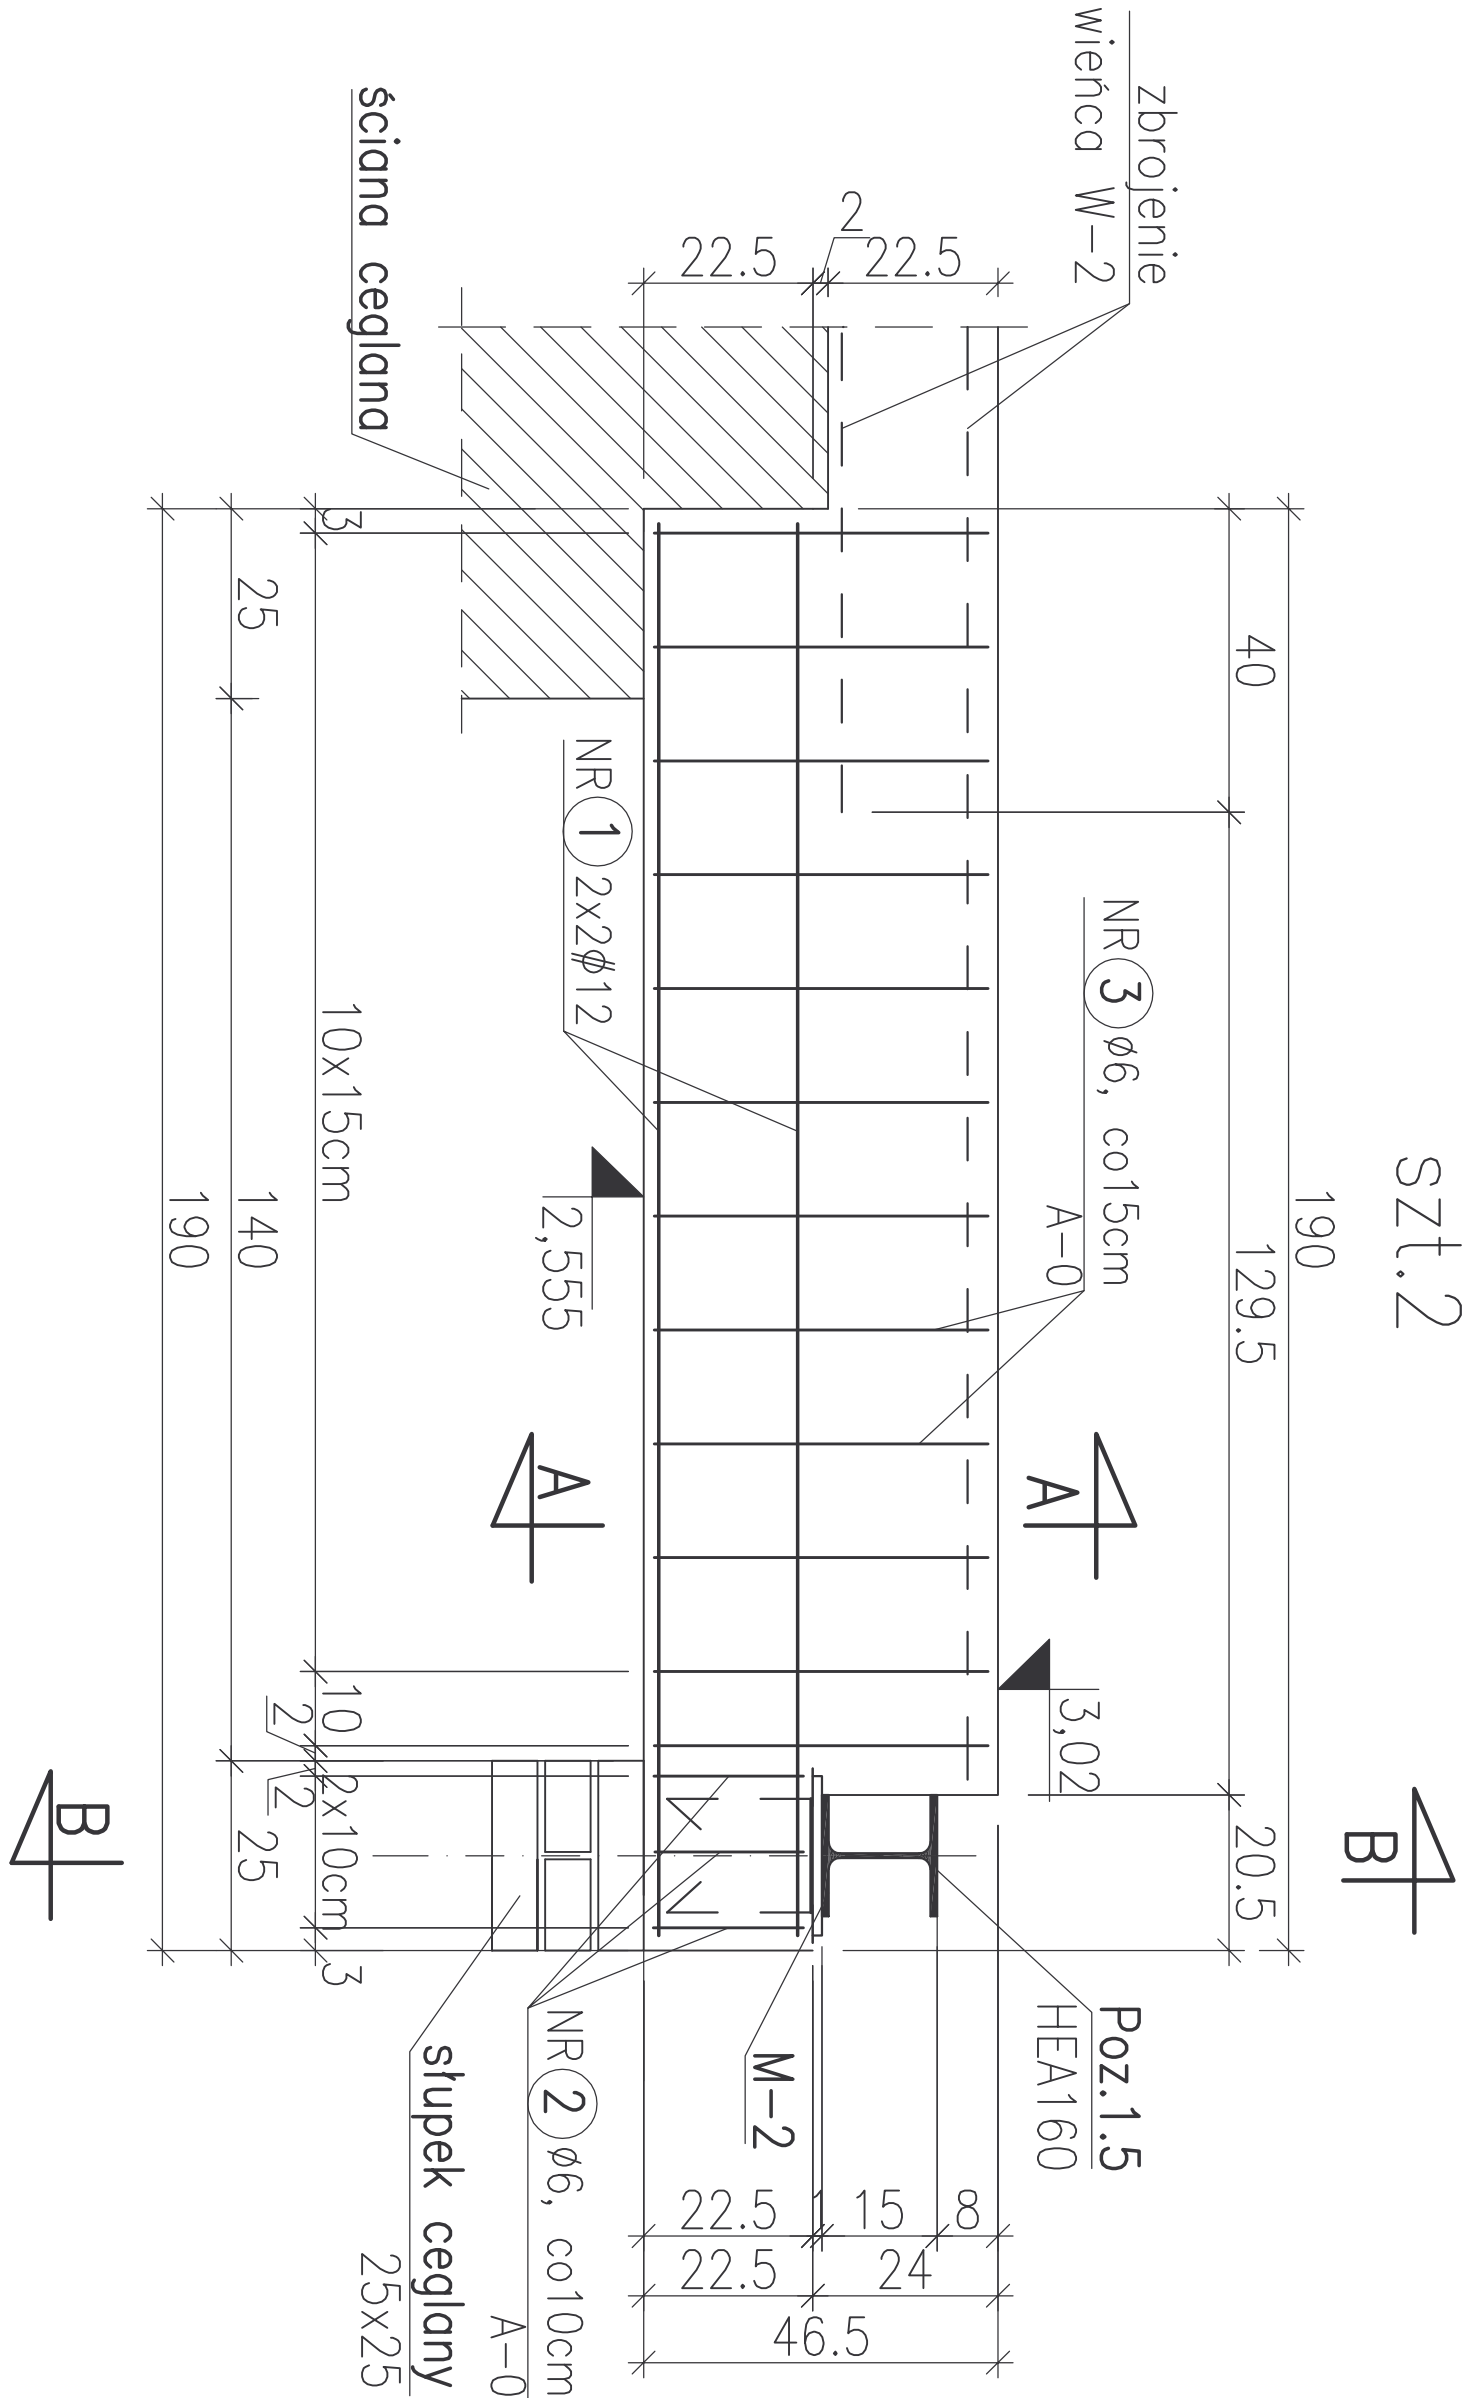


$\frac{186}{NR(1) 4\phi 12, BS1500, L=186cm}$

Przekrój A-A

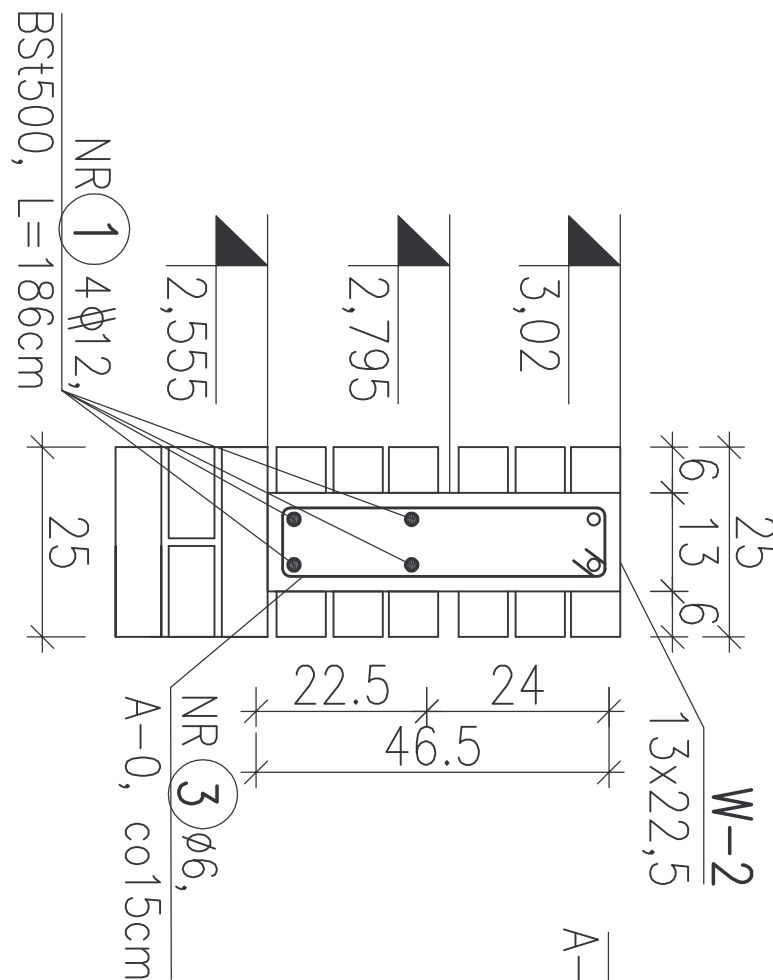

Przekrój B-B

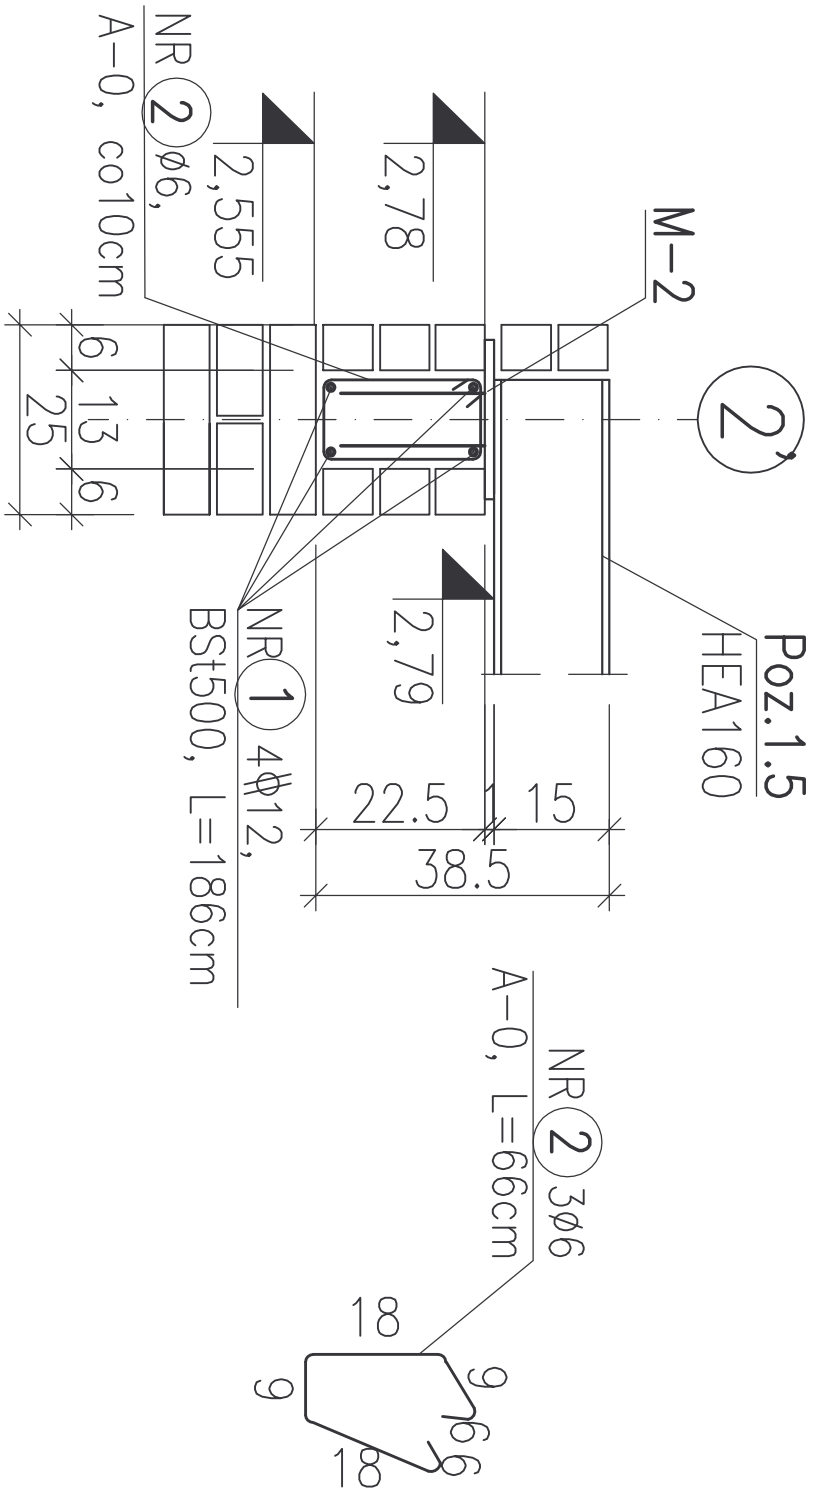

- 1.Beton B20
- 2.Stal BS1500, A-0
- 3.Otulina: 2cm
- 4.Długości prętów zweryfikować na budowie.
- 5.Prace należy prowadzić wg Opisu Technicznego z zachowaniem przepisów o Bezpieczeństwie i Ochronie Zdrowia, zgodnie ze Sztuką Budowlaną.
- 6.Zestawienie stali zbrojeniowej nr 2

	
BIURO PROJEKTOWO-INŻYNIERSKIE sp. z o.o. UL. JAGIELLOŃSKA 69, 70-382 SZCZECIN TEL./FAX (091) 462 40 91	
NAZWA INWESTYCJI	
Remont i przebudowa nabrzeża Bulwar Gdynski- projekt zamienny do decyzji o pozwolenie na budowę nr 43/2007	
ADRES INWESTYCJI	
Bulwar Gdynski(działki: dr 18 obr. 1086; dr 2, Bp 5/10, Wp 1/3, dr 1/2, obr. 1085; dr 6/4, Ba 5/1, dr 3/1 obr. 1083) w Szczecinie	
INWESTOR	
Zakład Usług Komunalnych ul. Ku Słońcu 125A 71-080 Szczecin	
TYTUŁ RYSUNKU:	
BOSMANA- detale żelbetowe W-1; W-2; Nadproże ceglane	
PROJEKTOWAŁ:	
mgr inż. Andrzej Bayer upr. proj.nr 661/01 specjalność konstrukcyjno-budowlana	
SPRAWDZIŁ:	
mgr inż. Sławomir Szyszko upr. proj. nr ZAP/0073/POOK/04 specjalność konstrukcyjno-budowlana	
OPRACOWAŁA:	
mgr. inż. Olga Skrzypczuk	
BRANŻA:	KONSTRUKCYJNA
FAZA:	PROJEKT WYKONAWCZY
SKALA:	DATA: NR.RYS.
1:20	PAŹDZIERNIK 2009 4.3
PRAWA AUTORSKIE ZASTRZEŻONE: PROJEKT TEN JEST CHRONIONY PRAWEM ZGODNIE Z USTAWĄ O PRAWIE AUTORSKIM, KOPIOWANIE, POWIELANIE, ODSŁĘPOMANIE I DOKONYWANIE ZMIAN BEZ ZGODY AUTORA, JEST ZABRONIONE I PODLEGA KARANIE.	