70-562 Szczecin Pl. Orła Białego 1, tel. (091) 48 80 440; tel./fax. (091) 46 46 23
PRZEDSIĘBIORSTWO REALIZACJI INSTALACJI OCHRONY ŚRODOWISKA
PROAT-SERVICE Sp.z o.o.

	Imię i nazwisko	Nr uprawnień	Podpis	Skala: 1:500
Autor projektu:	inż. Z. Zajda	154/Sz/76		
Projektant:	mgr inż. arch. J. Wróbel	76/Sz/92		Faza: PB
Opracował:				
Sprawdzający:	dr inż. arch. K. Krzątała	18/Sz/78		Data:
Projektant technolog:	mgr inż. A. Kucharski	S-056		09.2009

Inwestor:	Gmina M. Szczecin-Zakład Usług Komunalnych; ul. Ku Słońcu 125A; 71-080 Szczecin		
Adres obiektu	Szczecin ul. Przyszłości – Kołbacka	Dz.	253;247dr; 225/2dr
Inwestycja:	Budowa tymczasowego punktu zbiórki odpadów problemowych dla mieszkańców miasta przy ul.Przyszłości-Kołbacka w Szczecinie	Nr umowy:	ZOŚ/5/2008
Tytuł projektu:	Projekt zagospodarowania terenu	Nr projektu:	PS/ZOŚ/5/2008/PZ
Tytuł rysunku:	Plansza zbiorcza	Rewizja:	Nr rysunku: 02

Punkty osnów geodezyjnych nr....brak...... Podlegają ochronie art. 15, art. 48 ust 1pkt 3 Prawa geodezyjnego i kartograficznego (Dz. U. z 1989 r. Nr 30, poz. 163 z późniejszymi zmianami).

OBIEKT:
m. Szczecin
ul. Przyszłości, Kołbacka

Usługi Geodezyjne i Kartograficzne
Grzegorz Kleczewski
ul. Jasna 49/5
70 - 783 Szczecin
tel. 601 576 161

SKALA 1: 500

(Jednostka wykonawstwa geodezyjnego.)

Wykonano metodą:
skanowanie, kalibracja, retusz, wyplot

Wykonano w ramach roboty geodezyjnej
K.E.R.G 3396/2008
Zgłoszonej w MODGiK w Szczecinie

Kierownik roboty:
Grzegorz Kleczewski
Nr upr 7625

Wtórnik niniejszy sporządzono przy wykorzystaniu:
1. mapy zasadniczej w skali 1 : 500
nr arkuszy 6 - 1 A - 68
2. danych branżowych części uzbrojenia podziemnego
3. pomiaru dodatkowych elementów
(rzędna wejść, drzewostan).
4. opracowanych geodezyjnie elementów planu zagospodarowania przestrzennego(linie regulacyjne, osie ul. ,).

Prezydent Miasta Szczecina
Miejski Ośrodek Dokumentacji Geodezyjnej
Kartograficznej w Szczecinie
W obszarze oznaczonym linią ....kg zakr.osm
dokonano aktualizacji treści mapy zasadniczej.
Dokumenty z pomiaru uzupełniającego przyjęto
do zasobu powiatowego w dniu 12.11.2008r
i zaewidencjonowano pod nr ...Kerg 3395/2008
Niniejsza mapa może służyć dla celów projektowych.
Projektowane obiekty budowlane wymagające pozwolenia na budowę podlegają wytyczeniu i inwentaryzacji powykonawczej przez jednostki uprawnione do wykonawstwa prac geodezyjnych.
Szczecin dn. 12 listopada 2008r
INFORMATYK

Informacje dodatkowe:
1.Brak
2.

Zakres:

Na niniejszym wtórniku wykazano następujące projekty obiektów budowlanych, w tym uzbrojenia podziemnego terenu:
1. 140/01 - proj. w, k, e

Uzbrojenie podziemne opracowano na podstawie:
1. danych branżowych - z literą I
2. pośredniego ustalenia przebiegu aparaturą elektromagnetyczną - z literą A
3. bezpośrednich pomiarów pow. konawczych - bez litery.
W związku z tym w częściach 1 i 2 nie gwarantuje się kompletności, a dokładność położenia uzbrojenia jest niższa od dokładności kartometrycznej mapy.

Wszelkie trwałe obiekty budowlane podlegają wytyczeniu przez jednostkę wykonawstwa geodezyjnego
Nie wyklucza się istnienia w terenie innych nie wykazanych na mapie urządzeń podziemnych, które nie zostały zaląg zone do inwentaryzacji i o których brak informacji w inst. Branżowych

Prezydent Miasta Szczecina
MODGiK w Szczecinie
w dniu 12.11.2008r
Nr 1446/11/08
INFORMATYK

Wpisano
do rejestru
wtórników w
(miejsce na pieczątkę)

Aktualność wtórnika na dzień:
10.11.2008

Kierownik Jednostki Wykonawstwa geodezyjnego
Grzegorz Kleczewski ....
podpis

SZCZECIN, dnia: 16.11.2008

Prezydent Miasta Szczecina
Miejski Ośrodek Dokumentacji Geodezyjnej
i Kartograficznej w Szczecinie
Reprodukowanie, rozpowszechnianie i rozprowadzanie niniejszej dokumentu wymaga zezwolenia o którym mowa w art. 16 ustawy z dnia 17 maja 1989r. - Prawo geodezyjne i kartograficzne (Dz. U. nr 30 poz. 163 z późniejszymi zmianami).
Szczecin, dn. 12 listopada 2008r
INFORMATYK

ZA ZGODNOŚĆ Z ORYGINAŁEM

1267/09

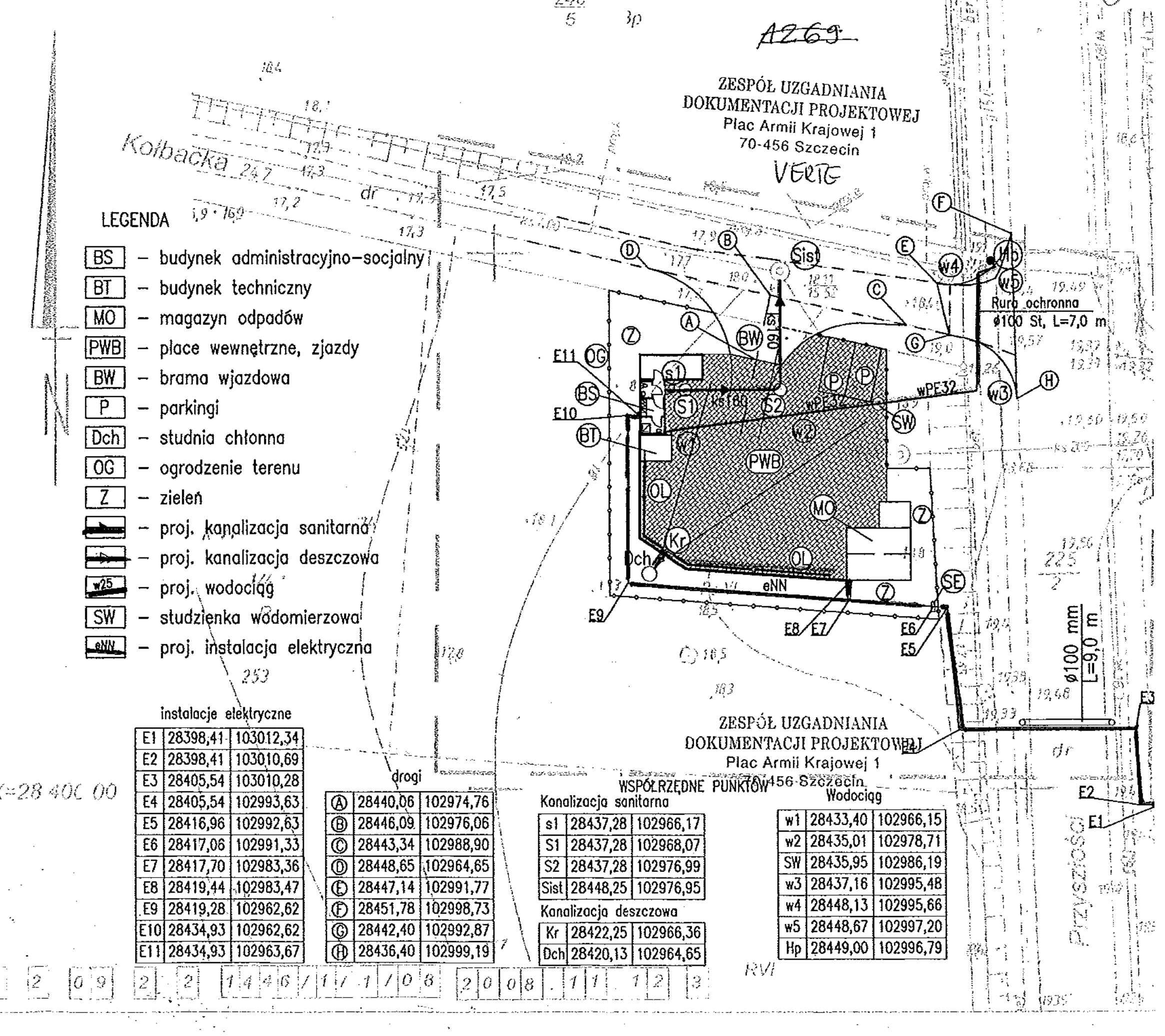

LEGENDA

- BS – budynek administracyjno-socjalny
- BT – budynek techniczny
- MO – magazyn odpadów
- PWB – place wewnętrzne, zjazdy
- BW – brama wjazdowa
- P – parkingi
- Dch – studnia chłonna
- OG – ogrodzenie terenu
- Z – zieleń
- proj. kanalizacja sanitarna
- proj. kanalizacja deszczowa
- proj. wodociąg
- SW – studzienka wodomierzowa
- proj. instalacja elektryczna

instalacje elektryczne

E1	28398,41	103012,34
E2	28398,41	103010,69
E3	28405,54	103010,28
E4	28405,54	102993,63
E5	28416,96	102992,63
E6	28417,06	102991,33
E7	28417,70	102983,36
E8	28419,44	102983,47
E9	28419,28	102962,62
E10	28434,93	102962,62
E11	28434,93	102963,67

drogi

A	28440,06	102974,76
B	28446,09	102976,06
C	28443,34	102988,90
D	28448,65	102964,65
E	28447,14	102991,77
F	28451,78	102998,73
G	28442,40	102992,87
H	28436,40	102999,19

WSPÓŁRZĘDNE PUNKTÓW

Kanalizacja sanitarna

s1	28437,28	102966,17
S1	28437,28	102968,07
S2	28437,28	102976,99
Sist	28448,25	102976,95

Kanalizacja deszczowa

Kr	28422,25	102966,36
Dch	28420,13	102964,65

Wodociąg

w1	28433,40	102966,15
w2	28435,01	102978,71
SW	28435,95	102986,19
w3	28437,16	102995,48
w4	28448,13	102995,66
w5	28448,67	102997,20
Hp	28449,00	102996,79

3 2 6 2 0 1 1 2 0 9 2 2 1 4 4 6 / 1 1 / 1 / 0 8 2 0 0 8 . 1 1 . 1 2 3