


pobocze
 50
 wpust uliczny
 4%
 1%
 1 warstwa betonu cementowego
 4. krawężnik betonowy 15x30 cm na ławie betonowej B15


1. warstwa betonu cementowego B30 gr. 17 cm
2. warstwa podbudowy z chudego betonu gr. 12 cm
3. wymiana gruntów nienośnych gr. średnio 40 cm na piasek średni

Szczegół "A"

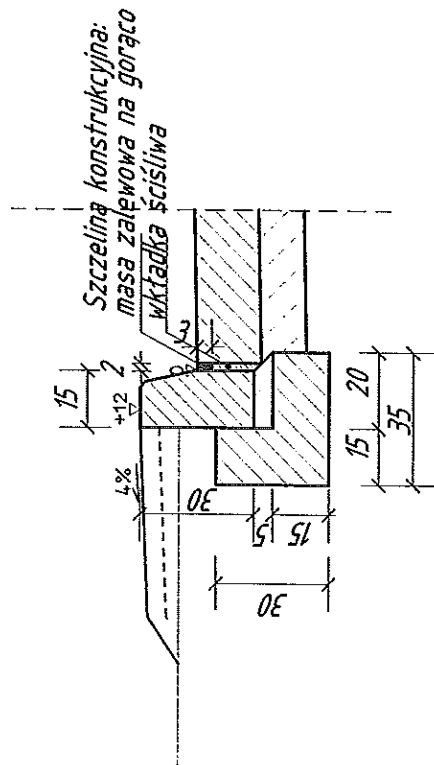


Konstrukcja szczelin
Skala 1:20

Szczelina skurczowa pętla:
masa zalewowa na gorąco
naciecie pita tarczowa

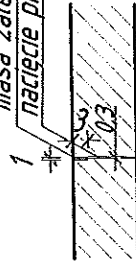

Szczelina skurczowa pozorna:

masa zalewowa na gorąco
naciecie pita tarczowa

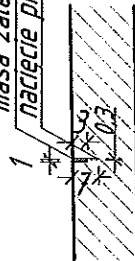

70-562 Szczecin Pl. Orla Białego 1., tel. (091) 48 80 440; tel./fax. (091) 46 46 231	
PRZEDSIĘBIORSTWO REALIZACJI INSTALACJI OCHRONY ŚRODOWISKA	
PROAT-SERVICE Sp. z o.o.	
Imię i nazwisko	Nr uprawnień
inż. Z. Zajda	154/Sz/78
mgr inż. M. Rybokiewicz	249/0359
mgr inż. R. Mitura	249/0603
mgr inż. A. Kucharski	249/0706
mgr inż. A. Kucharski	S-056
inwestor:	Gmina M. Szczecin-Zakład Usług Komunalnych; ul. Ku Słonecu 125a; 71-080 Szczecin
adres obiektu	Szczecin ul. Przyszłości - Kolbacka
inwestycja:	Budowa tymczasowego punktu zbiórki odpadów problematycznych dla mieszkańców miasta przy ul. Przyszłości-Kolbacka w Szczecinie
tytuł projektu:	Drogi i place
tytuł rysunku:	Przekrój normalny
Nr rysunku:	PS/ZOS/5/2008/DP
Revizja:	Nr rysunku: DP 2