


-37a-

SZCZEGÓŁ W-5

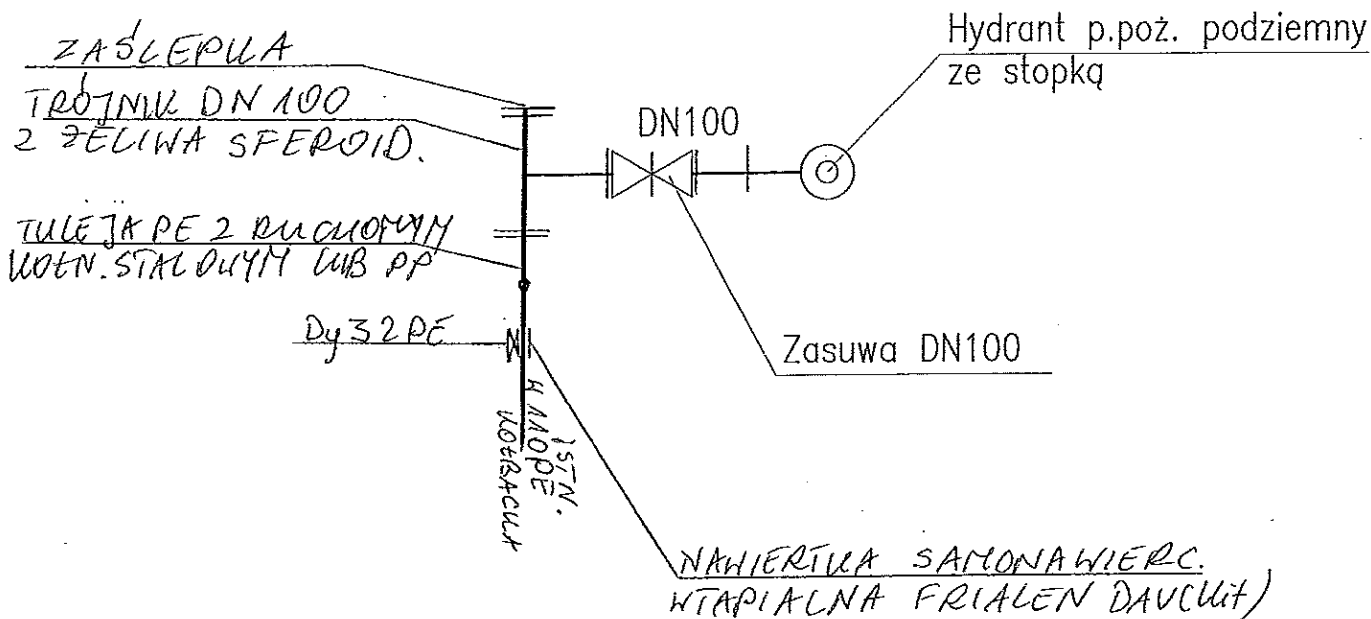

ZA ZGODNOSC
Z ORYGINAŁEM

70-562 Szczecin Pl. Orła Białego 1, tel. (091) 48 80 440; tel./fax. (091) 46 46 231					
PRZEDSIĘBIORSTWO REALIZACJI INSTALACJI OCHRONY ŚRODOWISKA PROAT-SERVICE Sp.z o.o.					
Autor projektu:	inż. Z. Zajdo	Nr uprawnień	154/Sz/76	Podpis	Skala: 1:500
Projektant:	mgr inż. M. Szpak	179/Sz/90			Fazo: PB
Opracował:	mgr inż. J. Klisz	311/Sz/83			
Sprawdzający:	mgr inż. K. Jabłoński	149/Sz/83			Data: 12.2008
Projektant technolog:	mgr inż. A. Kuchorski	Ś-056			
Inwestor:	Gmina M. Szczecin-Zakład Usług Komunalnych; ul. Ku Słońcu 125A; 71-080 Szczecin				
Adres obiektu	Szczecin ul. Przyszłości - Kolbacka			Dz.	253/247dr; 225/2dr
Inwestycja:	Budowa tymczasowego punktu zbiórki odpadów problemowych dla mieszkańców miasta przy ul.Przyszłości-Kolbacka w Szczecinie			Nr umowy:	ZOŚ/5/2008
Tytuł projektu:	Zewnętrzne sieci wod.-kan.			Nr projektu:	PS/ZOŚ/5/2008/WK
Tytuł rysunku:	Węzeł hydrantowy			Rewizja:	Nr rysunku: WK-3