

BUDYNEK SOCJALNO-ADMINISTRACYJNY


TABLICA BEZPIECZNIKOWA TB-II

PsZ= 5,42kW
Iobl. = 23,5A


Ochrona od porażenia:
Samoczynne szybkie wyłączenie poprzez
wyłączniki S-300 i wyłączniki
przeciwporażeniowe ΔI= 0,03A

do skrzynki pomiarowej
VSEY 2 x 16 mm

RZUT PRZYZIEMIA
Skala 1: 50

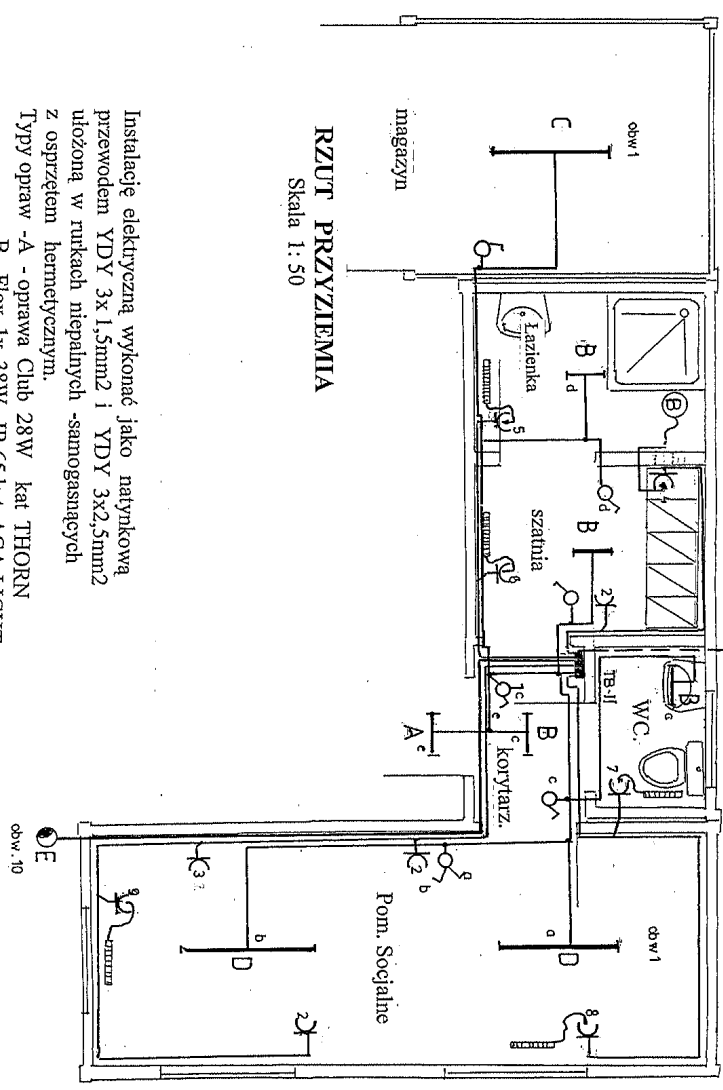

Instalację elektryczną wykonać jako natynkową
przewodem YDY 3x 1,5mm² i YDY 3x2,5mm²
ułożoną w rurkach niepalnych -samogasnących
z osprzętem hermetycznym.
Typy opraw -A - oprawa Club 28W kat THORN
B- Flox 1x 38W IP-65 kat. AGA-LIGHT
C- Belka Montażowa 1x36W
D- Meteor 2x36W
E- MALAGA-2 z żarówką
SON-7 100W i występnikiem
wg. uznania kat. PHILIPSA
gn. wtykowe z m. obwodu.

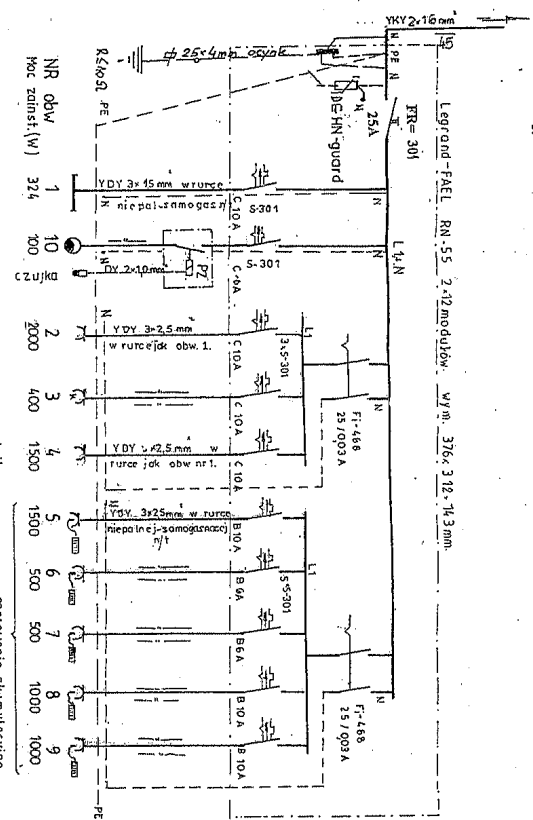

Zestawienie Moc		
P ₁ (W)	kz	PsZ (W)
Obw. obw.	42%	339
Gn. ogół. zast.	0,3	2000
Obw. technol.	0,7	1480
Łączna	8 824 W	0,6 kA
	54 19 W Iobl. = 23,56 A	

70-552 Szczecin Pl. Ono Białego 1, tel. (091) 49 60 440, fax (091) 49 49 231			
PRZEDSIĘBIORSTWO REALIZACJI INSTALACJI OCHRONY ŚRODOWISKA			
PROAT-SERVICE Sp. z o.o.			
Załącznik		Data	
Załącznik		15.05.2008	
Projektant		mgr inż. S. Jankowski	
Sprawdzący		mgr inż. S. Jankowski	
Projektant techniczny		mgr inż. A. Kucharski	
Inwestor		Gmina Mi. Szczecin - Zakład Usług Komunalnych, ul. M. Skłodowska 16b, 71-000 Szczecin	
Adres obiektu		Szczecin ul. Przyszłości - Kolonada	
Inwestycja		Budowa przystanku autobusowego z oświetleniem i zabezpieczeniem	
Inwestor		do realizacji przez podwykonawcę z siedzibą w Szczecinie	
Typ projektu		Projekt architektoniczno-budowlany	
Typ rysunku		BUD. SOCJALNO-ADMINISTRACYJNY	
PLAN INST. ELEKTRYCZNEJ		Schemat zasilania	
Revizja		Revizja	
E 3		E 3	