
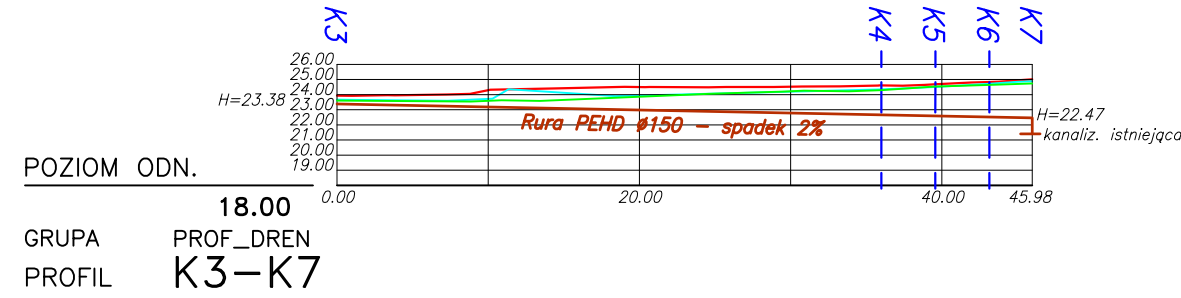
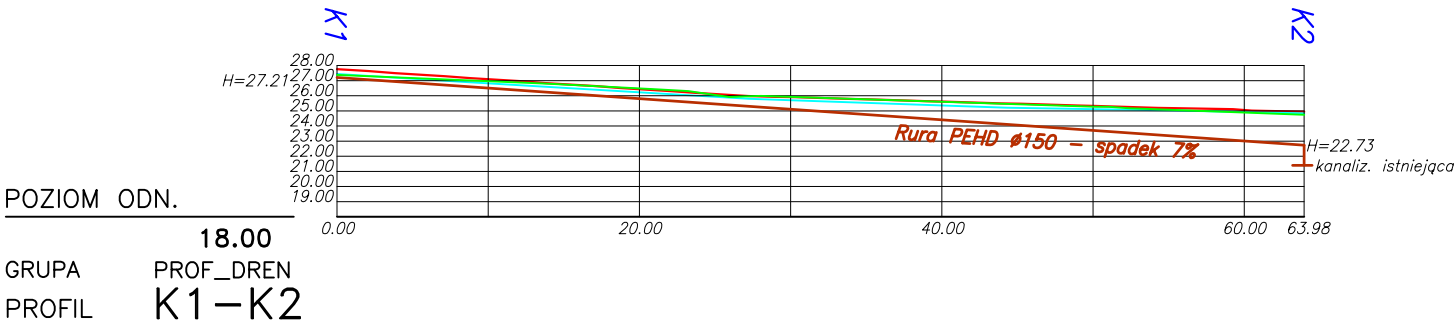


SKZIC UKŁADANIA DRENAŻU

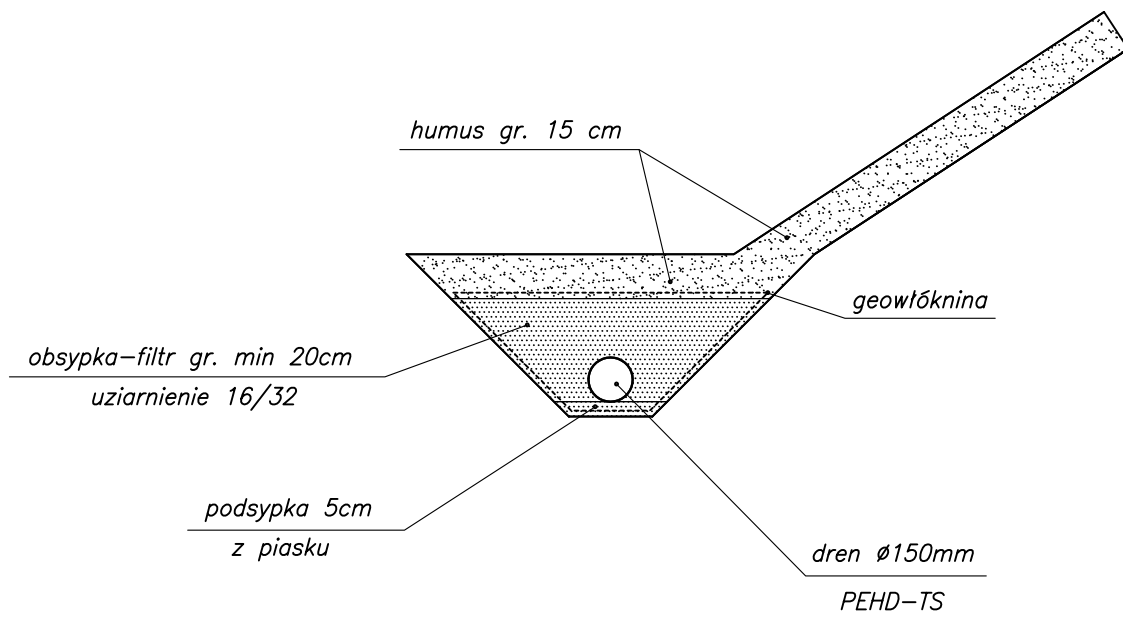

- projekt kopuły wysypiska
- profil terenu 05.2007
- profil terenu 05.2003
- profil terenu 08.2002

Nazwa opracowania: SKŁADOWISKO ODPADÓW PRZY UL. KOMETY W SZCZECINIE - KLUCZU		
Temat: PROJEKT REKULTYWACJI		Skala: 1:500
Stadium opracowania: Projekt techniczny	Nr umowy/oprac: 	Nr rys. 6
Projektant: mgr inż. Ludomir Tomaszewicz	Data oprac: 24 maj 2007 r.	
Model Numeryczny 3D: mgr inż. Kazimierz Otorowski CORIOLIS PRO s.c. Szczecin, Pl. Batorego 4		Nazwa rysunku: profile дренаżu
Przedsiębiorstwo HYDROTEC Spółka z o.o. Pl. Dziecka 12/11,70-241 Szczecin tel/fax (091) 489-15-41 e-mail: hydrotec@post.pl		