opis geodezyjny punktów planu sytuacyjnego

Nr punktu	X	Y
1	3335186,86	5993087,78
2	3335136,02	5993122,10
3	3335113,05	5993137,60
4	3335091,08	5993152,43
5	3335075,75	5993172,18
6	3335067,88	5993182,33
7	3335060,42	5993191,94
8	3335053,08	5993201,40
9	3335043,14	5993214,21
10	3335011,51	5993237,46
11	3335002,86	5993243,82
12	3334948,74	5993283,61
13	3334938,50	5992391,14
14	3335090,86	5993043,96
15	3335059,81	5993051,76
16	3334993,95	5993061,60
17	3334988,80	5993067,27
18	3334986,24	5993068,19
19	3334990,96	5993083,91
20	3334994,26	5993082,81
21	3335005,88	5993117,97
22	3335006,85	5993135,41
23	3335005,15	5993149,05
24	3334997,74	5993158,46
25	3334992,53	5993161,72
26	3334964,70	5993173,78
27	3334955,42	5993179,30
28	3334921,35	5993204,89
29	3334895,95	5993225,01
30	3334872,66	5993242,69
31	3334869,47	5993256,44
32	3334888,61	5993300,58
33	3334889,92	5993304,54
34	3334891,32	5993303,92
35	3334894,95	5993312,16
36	3334893,55	5993312,77
37	3334895,46	5993316,13
38	3334917,15	5993366,56
39	3334917,11	5993369,32

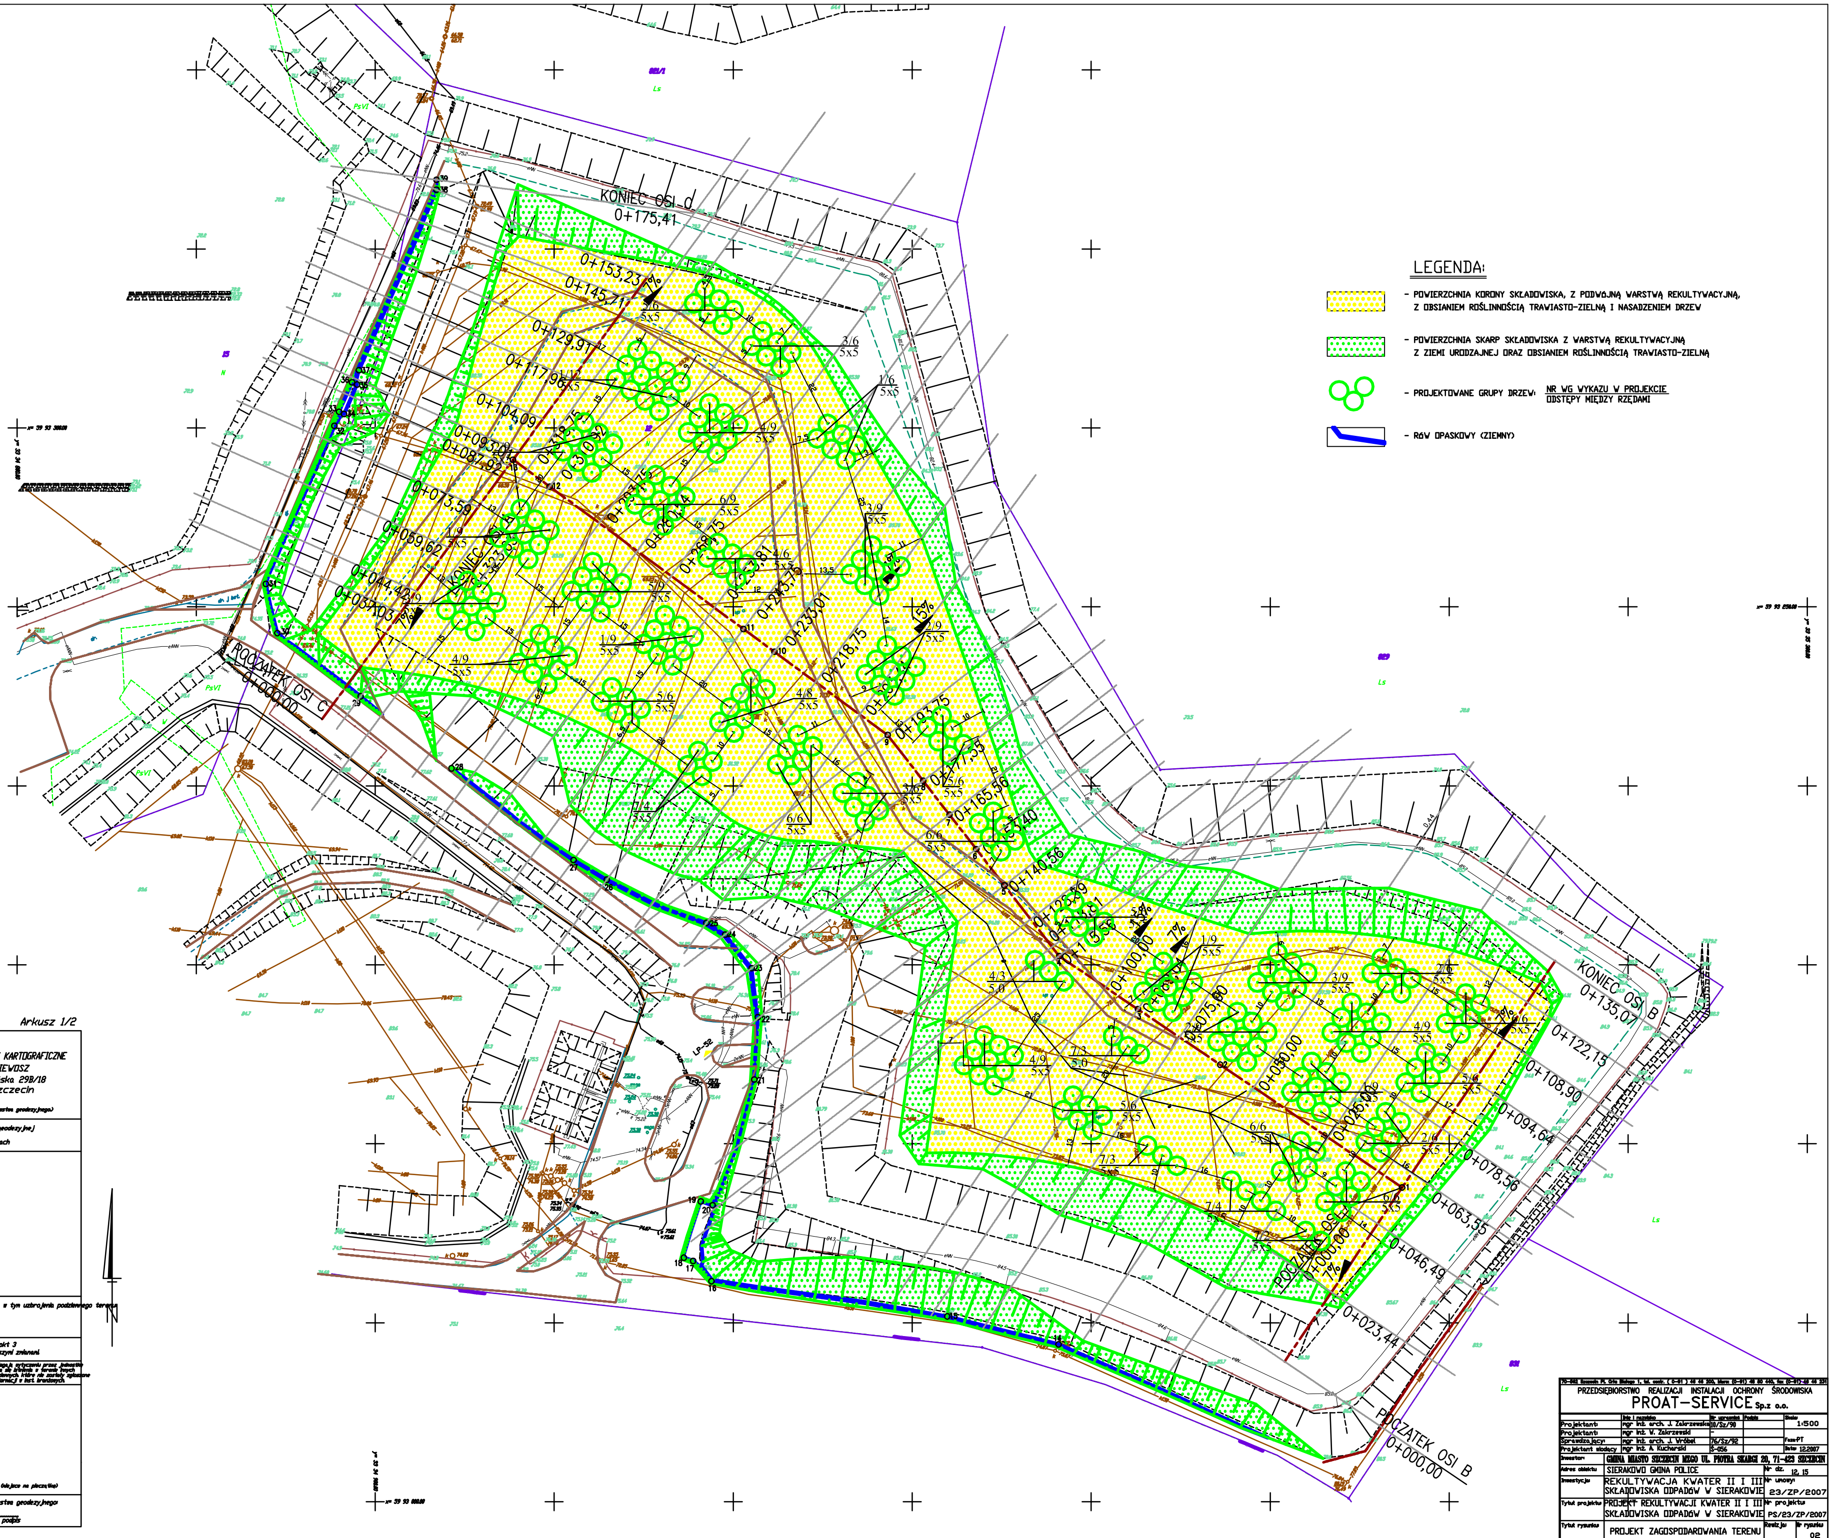

Arkusz 1/2

OBIEKT: Sierakowo, działka nr 12, obręb: Sierakowo, gm. Police, woj. zachodniopomorskie	USŁUGI GEODEZYJNE I KARTOGRAFICZNE MICHAŁ GNIEWOSZ ul. Niemierzyńska 29B/18 71-436 Szczecin (Jednostka wykonawstwa geodezyjnego)
Skala: 1:500	
Wykonano metodą: Wektoryzacji rastra mapy zasadniczej	Wykonano w ramach roboty geodezyjnej K.E.R.G.: 2346/2007 Zgłoszonej w PODGIK w Policach
Kierownik roboty: mgr inż. Michał Gniewosz upr. zaw. nr 12820 podpis	
Wtórnik niniejszy sporządzono przy wykorzystaniu: 1. mapy zasadniczej w skali 1 : 500 - nr arkusza 941.113.1032. 1034. 1043 2. danych branżowych części uzbrojenia podziemnego 3. pomiaru dodatkowych elementów Grzędne wejść drzewostan	
Informacje dodatkowe: Zakres:	
Na niniejszym wtórniku wykazano następujące projekty obiektów budowlanych. w tym uzbrojenia podziemnego terenu 1. brak	
Punkty osnowy geodezyjnej brak podlegają ochronie art. 15. art. 48 ust. 1 pkt 3 Prawo geodezyjne i kartograficzne (Dz. U. z 1989r. Nr 30. poz. 163 z późniejszymi zmianami	
Uzbrojenie podziemne opracowano na podstawie: 1. danych branżowych - z literą B 2. pośredniego ustalenia przebiegu aparaturą elektromagnetyczną - z literą A 3. bezpośrednich pomiarów powykonawczych - - bez litery. W związku z tym w częściach 1 i 2 nie gwarantuje się kompletności a dokładność położenia uzbrojenia jest niższa od dokładności kartometrycznej mapy.	Wszelkie trwałe obiekty budowlane podlegają wytyczeniu przez jednostkę wykonawstwa geodezyjnego. Nie wyklucza się istnienia w terenie innych nie wykazanych na mapie urządzeń podziemnych, które nie zostały zgłoszone do inwentaryzacji i o których brak informacji w inst. branżowych. Wpisano do rejestru wtórników w:
Aktualność wtórnika na dzień: 01.10.2007r.	(miejsce na pieczątkę)
Police, dn. 01.10.2007r.	Kierownik jednostki wykonawstwa geodezyjnego: mgr inż. Michał Gniewosz podpis

70-502 Szczecin Pl. Orła Białego 1, tel. centr. (0-91) 48 46 200, biuro: (0-91) 48 80 440, fax (0-91) 48 46 231

PRZEDSIĘBIORSTWO REALIZACJI INSTALACJI OCHRONY ŚRODOWISKA

PROAT-SERVICE Sp.z o.o.

	Imię i nazwisko	Nr uprawnień	Podpis	
Projektant:	mgr inż. arch. J. Zakrzewska	10/Sz/90		Skala: 1:500
Projektant:	mgr inż. W. Zakrzewski	-		
Sprawdzający:	mgr inż. arch. J. Wróbel	76/Sz/92		Faza: PT
Projektant wiodący	mgr inż. A. Kucharski	Ś-056		Data: 12.2007

Inwestor:	GMINA MIASTO SZCZECIN MZGO UL. PIOTRA SKARGI 20, 71-423 SZCZECIN	
Adres obiektu	SIERAKOWO GMINA POLICE	Nr dz. 12, 15
Inwestycja:	REKULTYWACJA KWATER II I III SKŁADOWISKA ODPADÓW W SIERAKOWIE	Nr umowy: 23/ZP/2007
Tytuł projektu:	PROJEKT REKULTYWACJI KWATER II I III SKŁADOWISKA ODPADÓW W SIERAKOWIE	Nr projektu: PS/23/ZP/2007
Tytuł rysunku:	PROJEKT ZAGOSPODAROWANIA TERENU	Rewizja: / Nr rysunku: 02