


Przekrój w osi A-A  
0+000.000

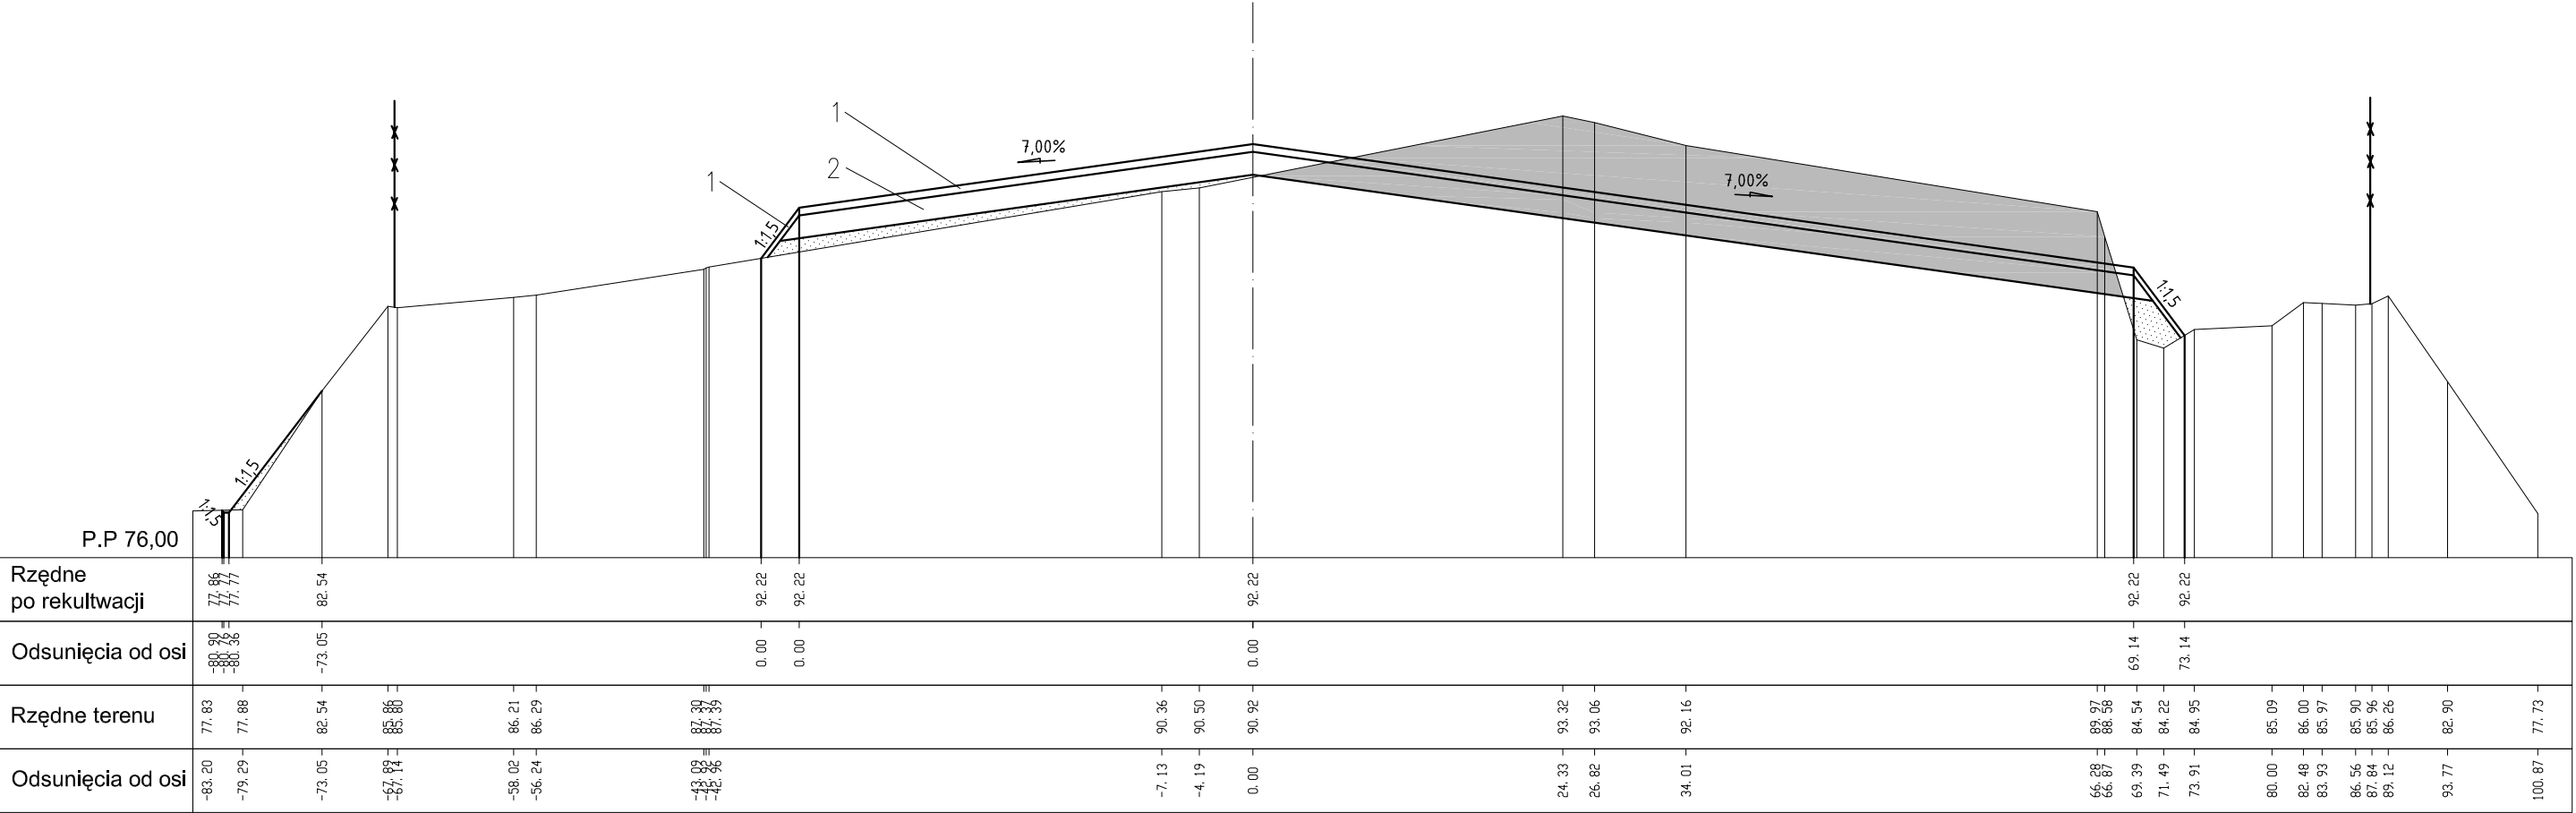

- 1 — WARSTWA HUMUSU — 0,3m
- 2 — WARSTWA USZCZELNIAJĄCA — 0,9m

NASYPY

WYKOPY