


Przekrój w osi A–A
0+153.402

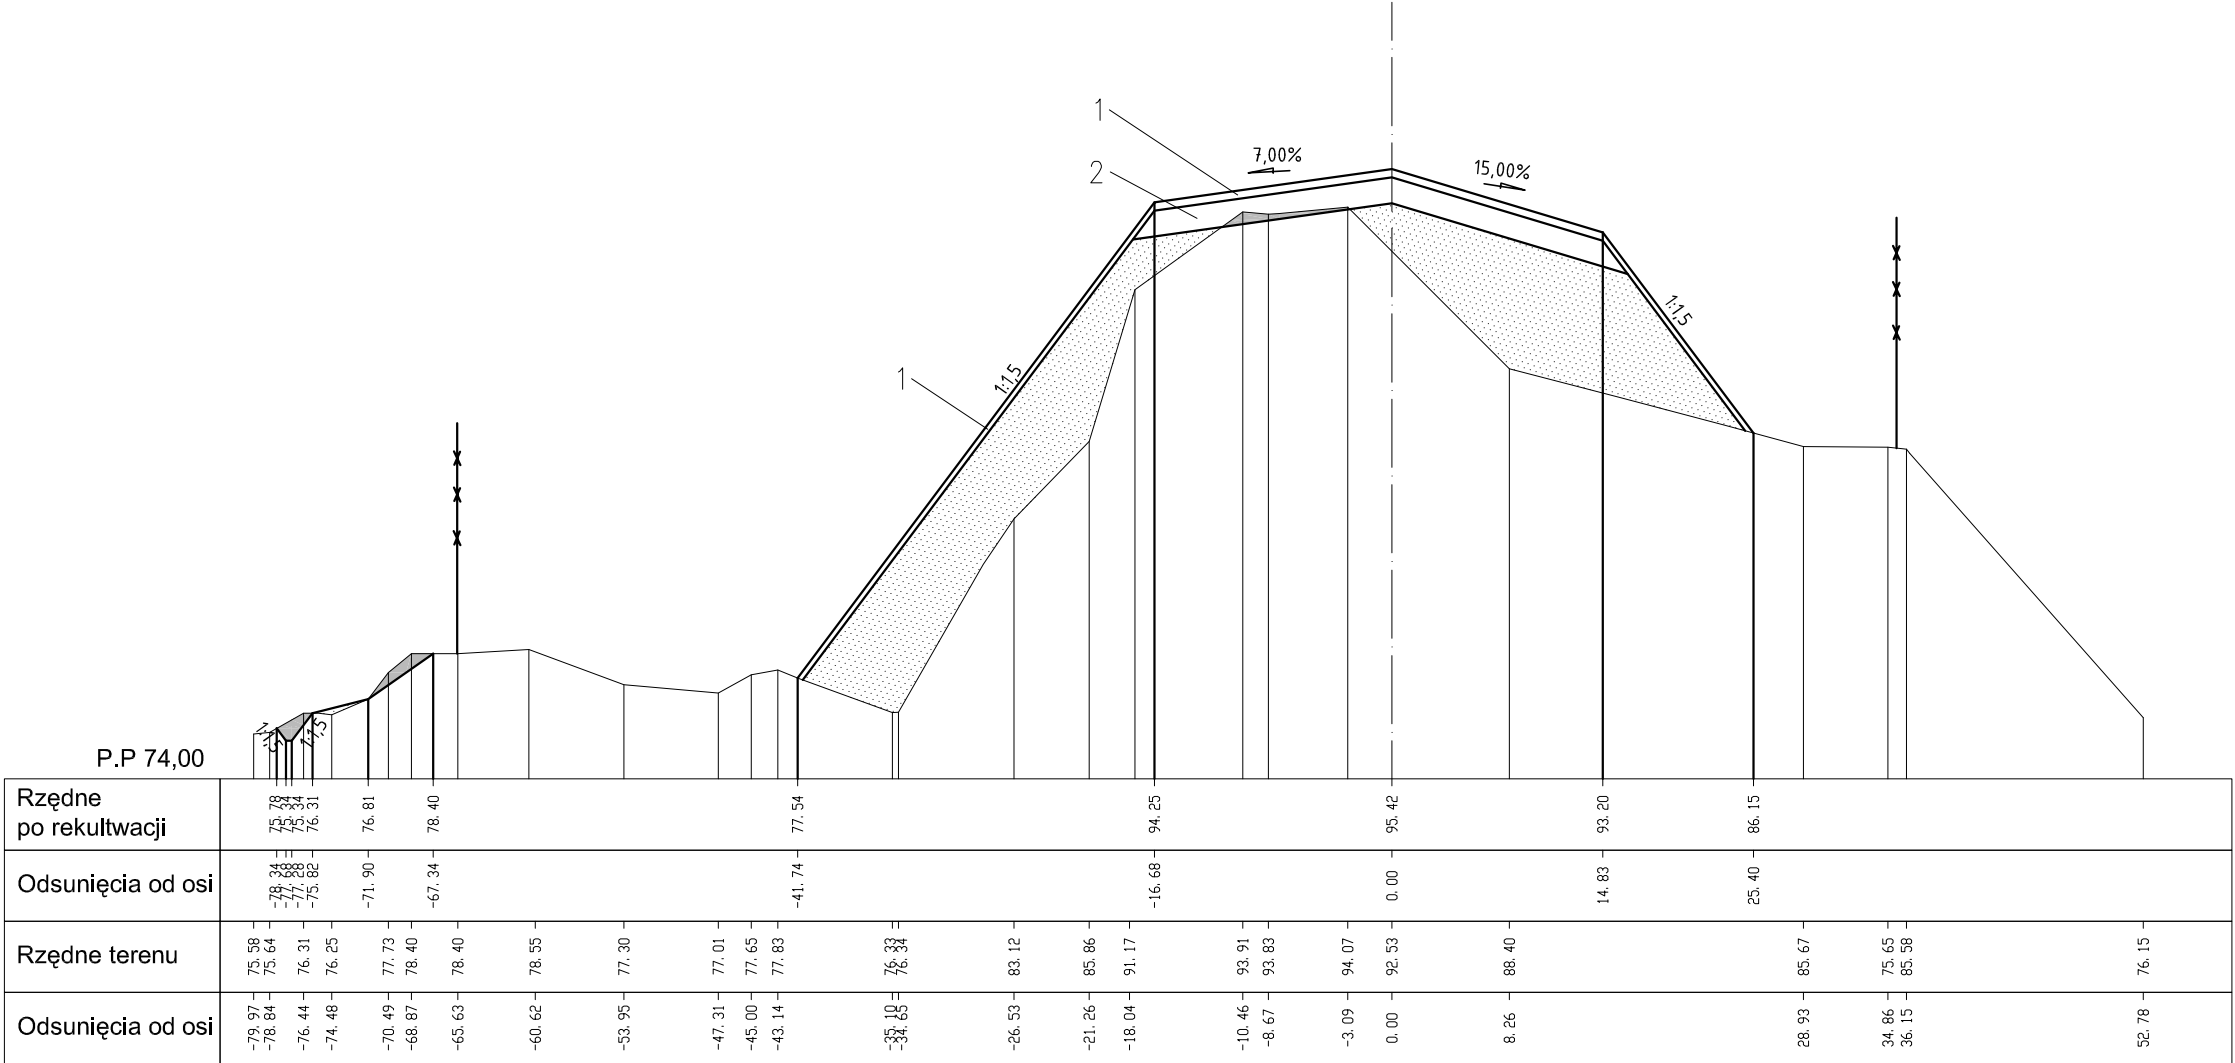

- 1 — WARSTWA HUMUSU — 0,3m
2 — WARSTWA USZCZELNIAJĄCA — 0,9m

NASYPY

WYKOPY