


Przekrój w osi A-A
0+268.749

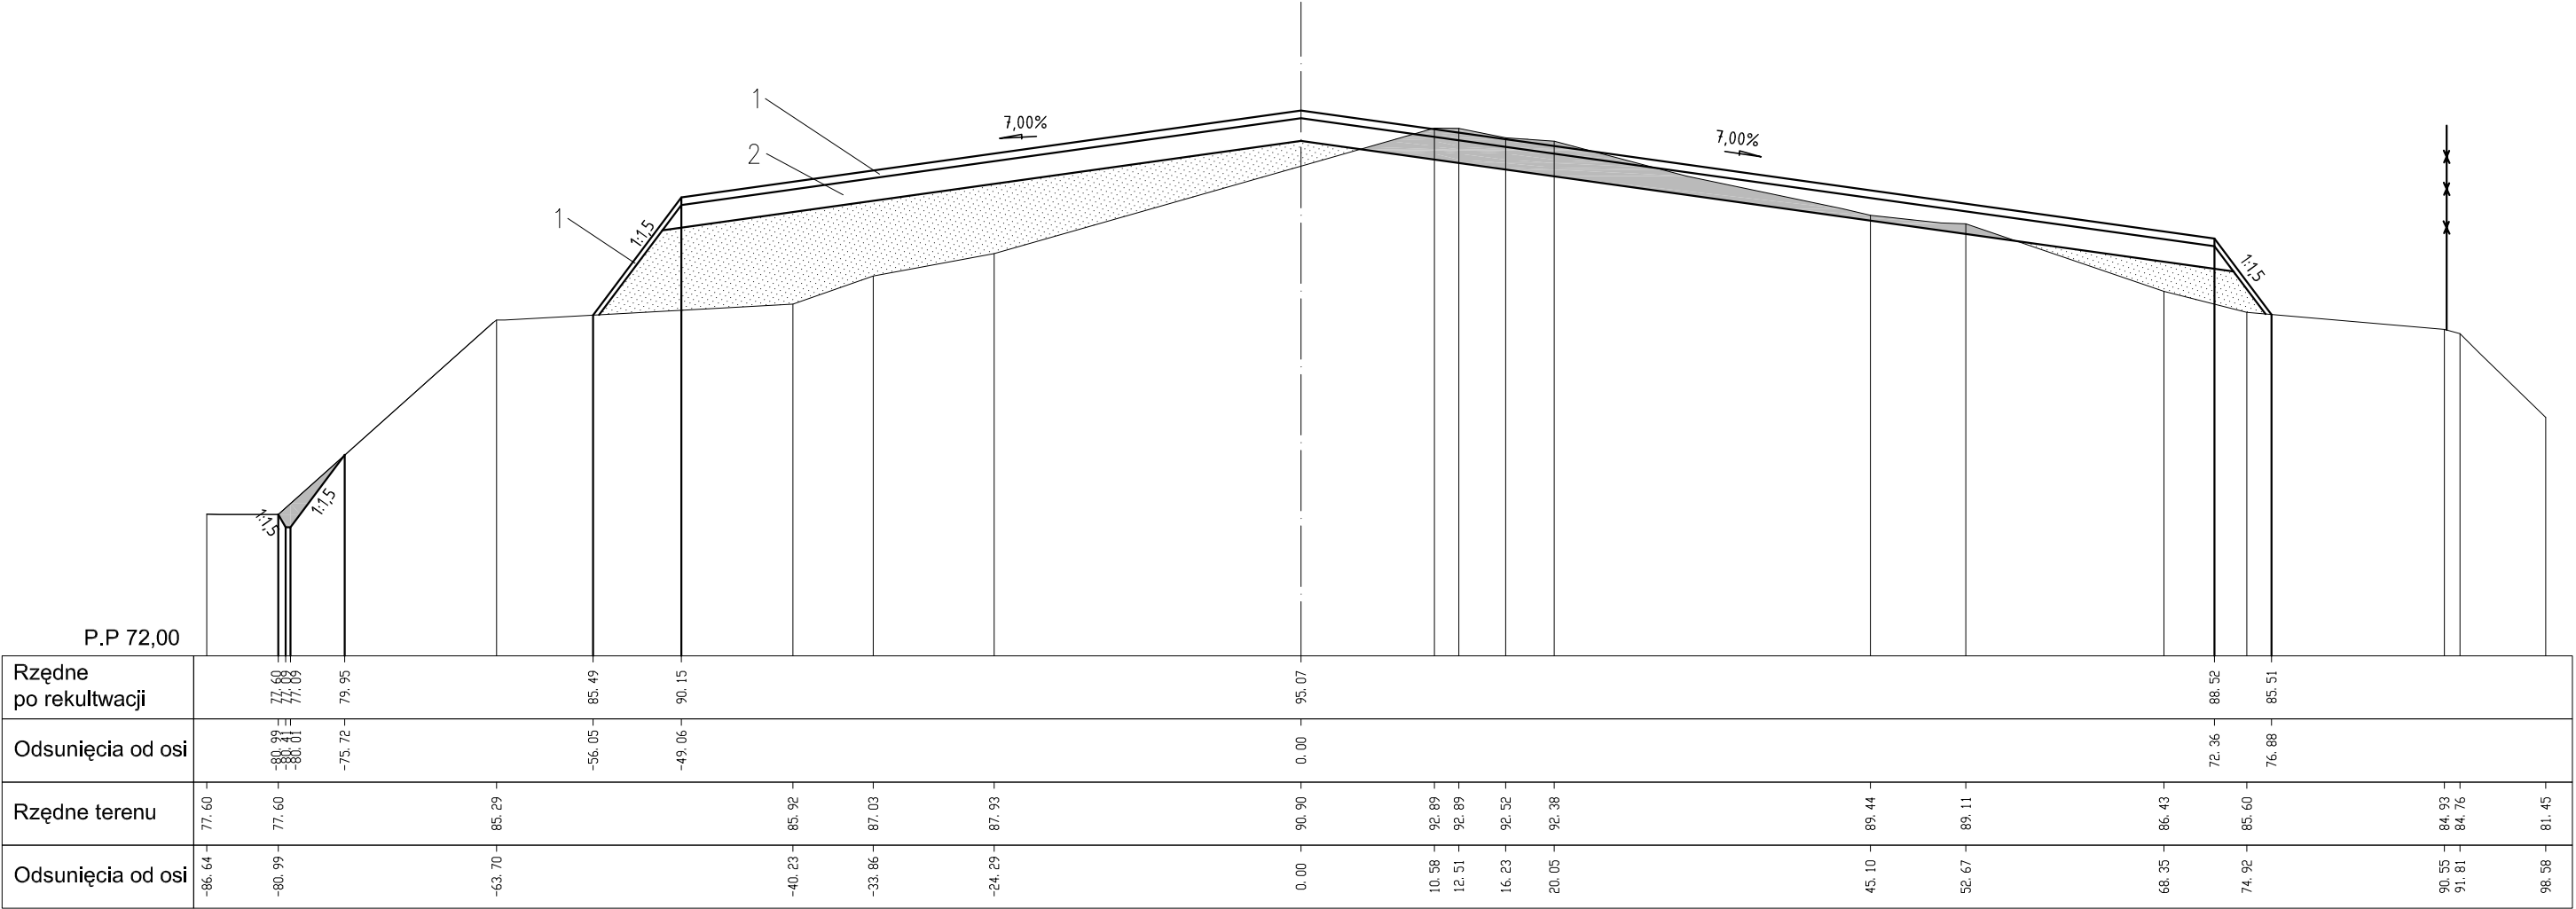

- 1 — WARSTWA HUMUSU - 0,3m
2 — WARSTWA USZCZELNIAJĄCA - 0,9m