


Przekrój w osi A-A
0+318.749

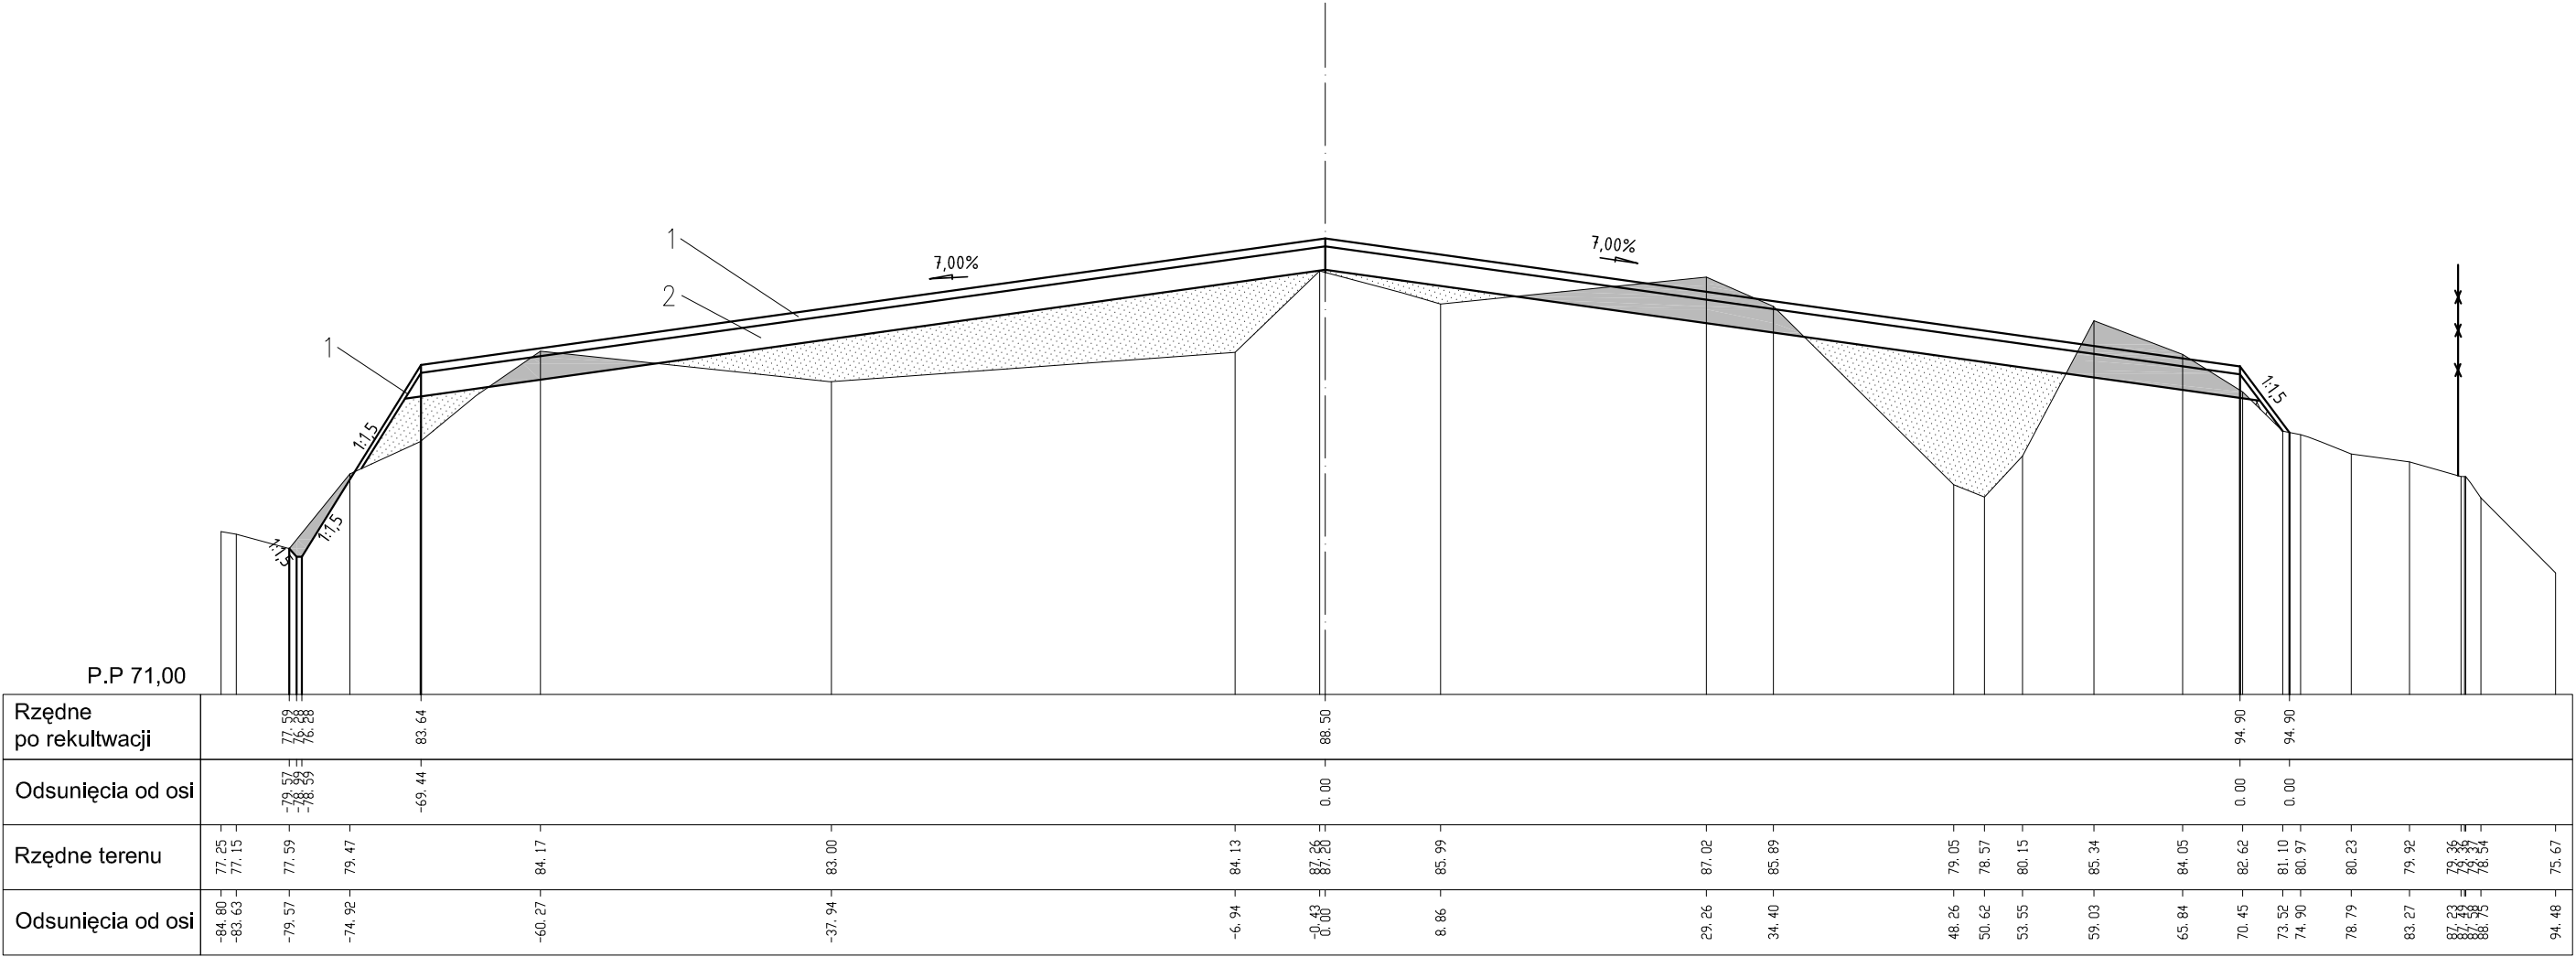

1 — WARSTWA HUMUSU - 0,3m
2 — WARSTWA USZCZELNIAJĄCA - 0,9m

 NASYPY

 WYKOPY