


Przekrój w osi C-C
0+175,41

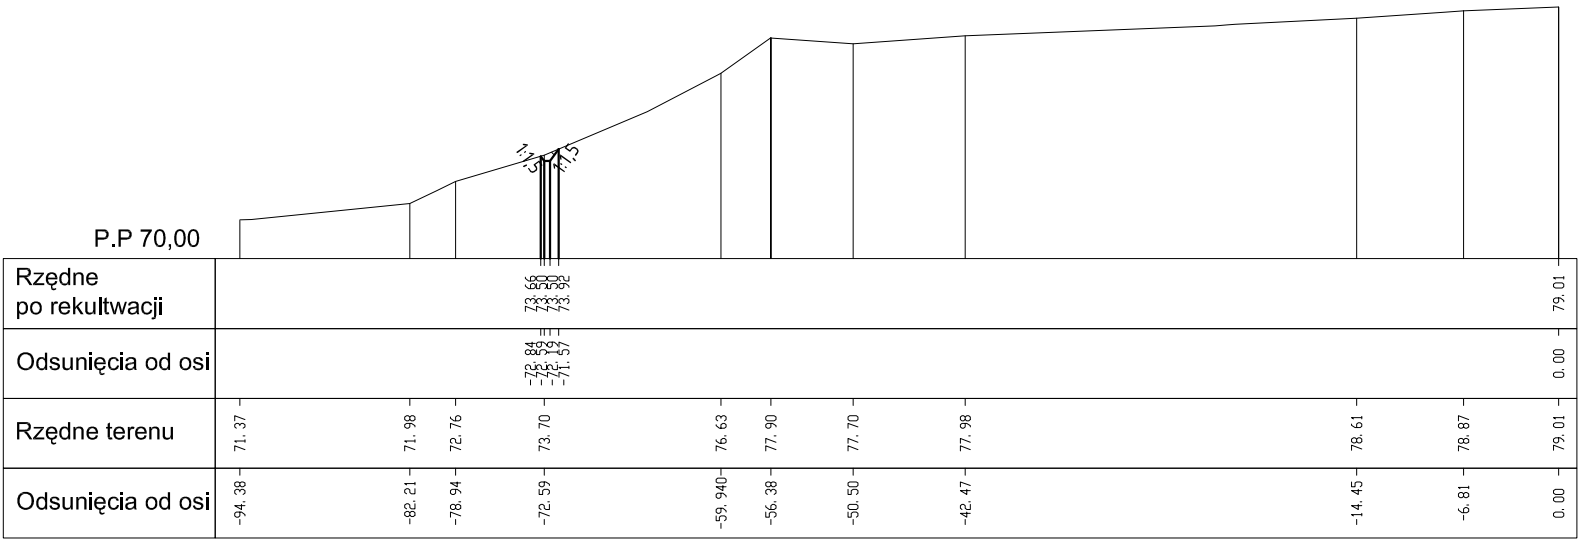

- 1 — WARSTWA HUMUSU - 0,3m
2 — WARSTWA USZCZELNIAJĄCA - 0,9m