


Przekrój podłużny ścieżki w osi K

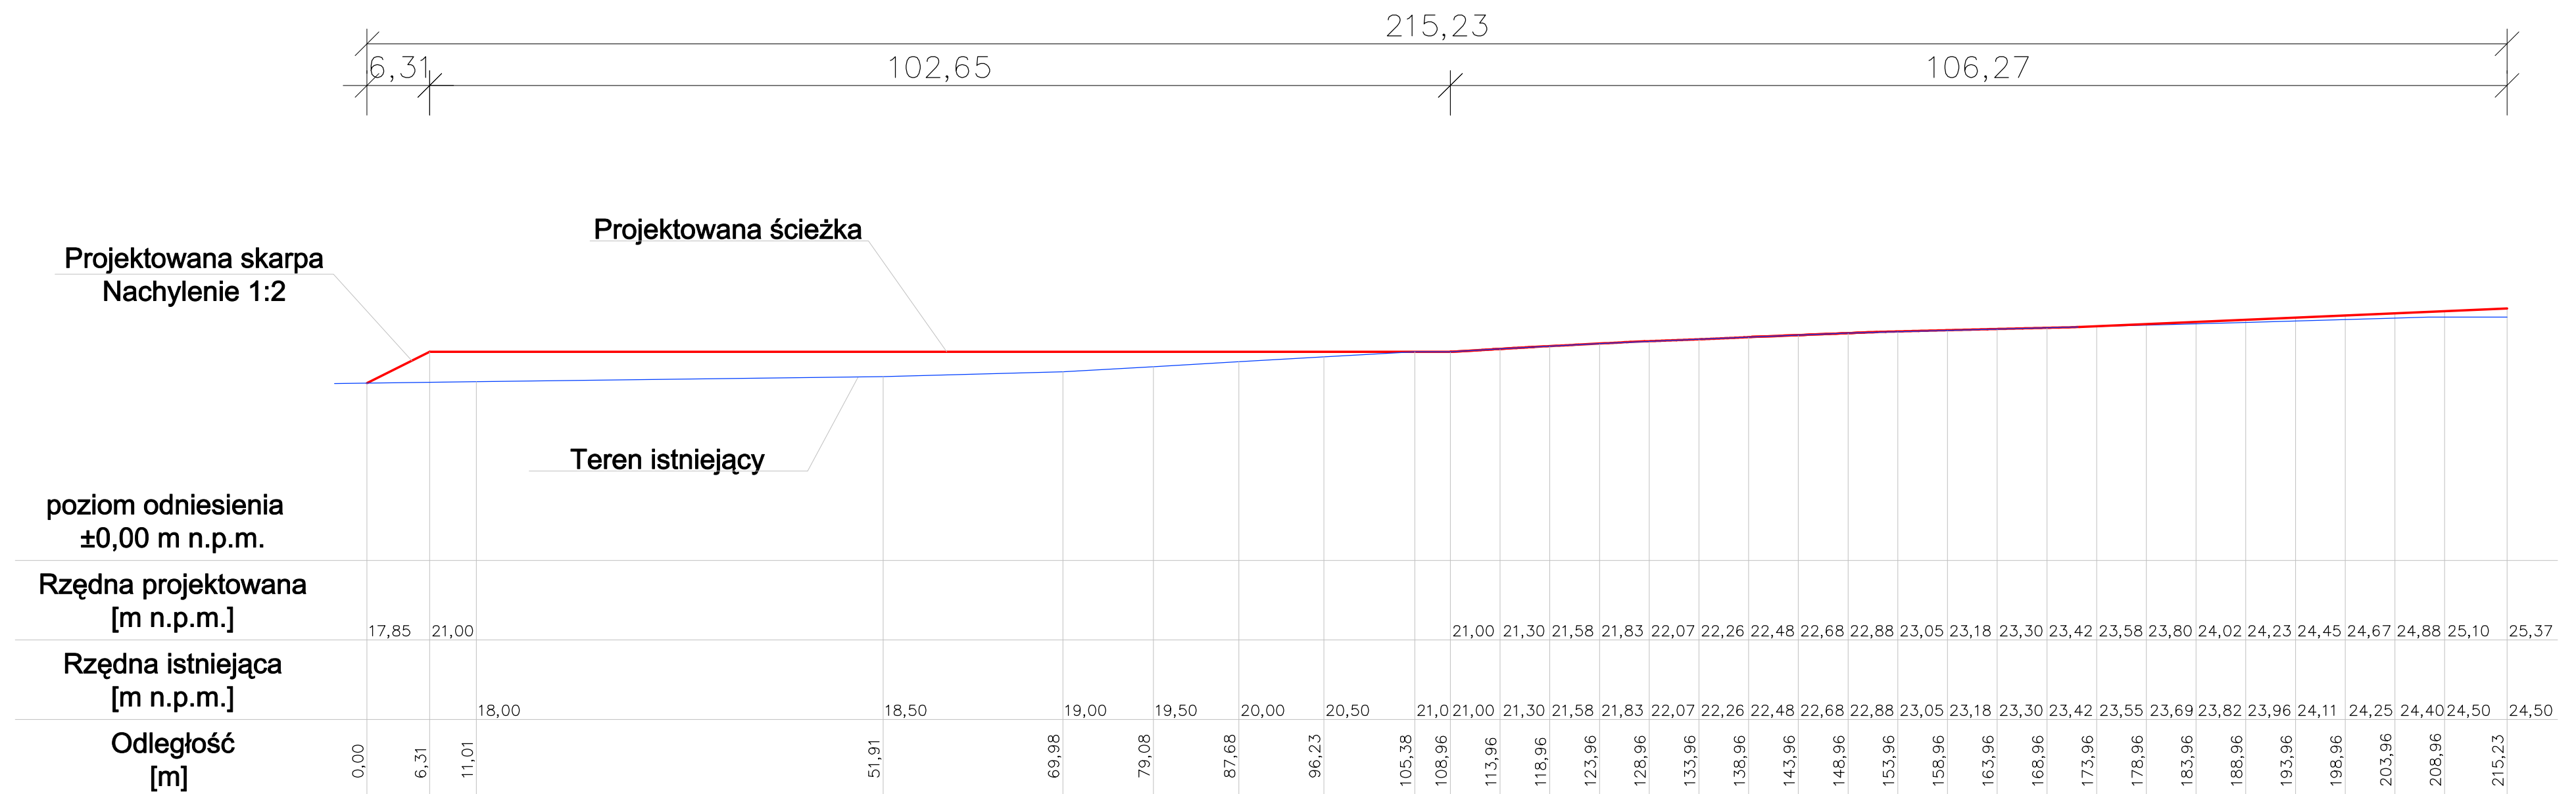

Temat: Poszerzenie Cmentarza Centralnego		Inwestor: Zakład Usług Komunalnych Szczecin ul. Ku Słońcu 125a	
Tytuł rys.: Przekrój podłożny alejki w osi K		Adres inwestycji: Szczecin, ul. Mieszka I, działka 11 obr. 2135, działka 1/3 obr. 2113, działka 13/5 obr. 2136, działka 12 obr. 2135, działka 13 obr. 2135	
		Brandz: Bud.	
		Data: 12.09	
"Abrys" Pracownia Projektowa, Obsługa Inwestycji 70-780 Szczecin, ul. Liliowa 29 tel.91/46 15 871, e-mail:abrys1@o2.pl		Projektował: arch. Piotr Błażejewski upr. 144/sz/89 Sprawdził: Paweł Winiecki upr. 12/ZOIA/2003	Skala: 1:500 Nr. rys: 4b