


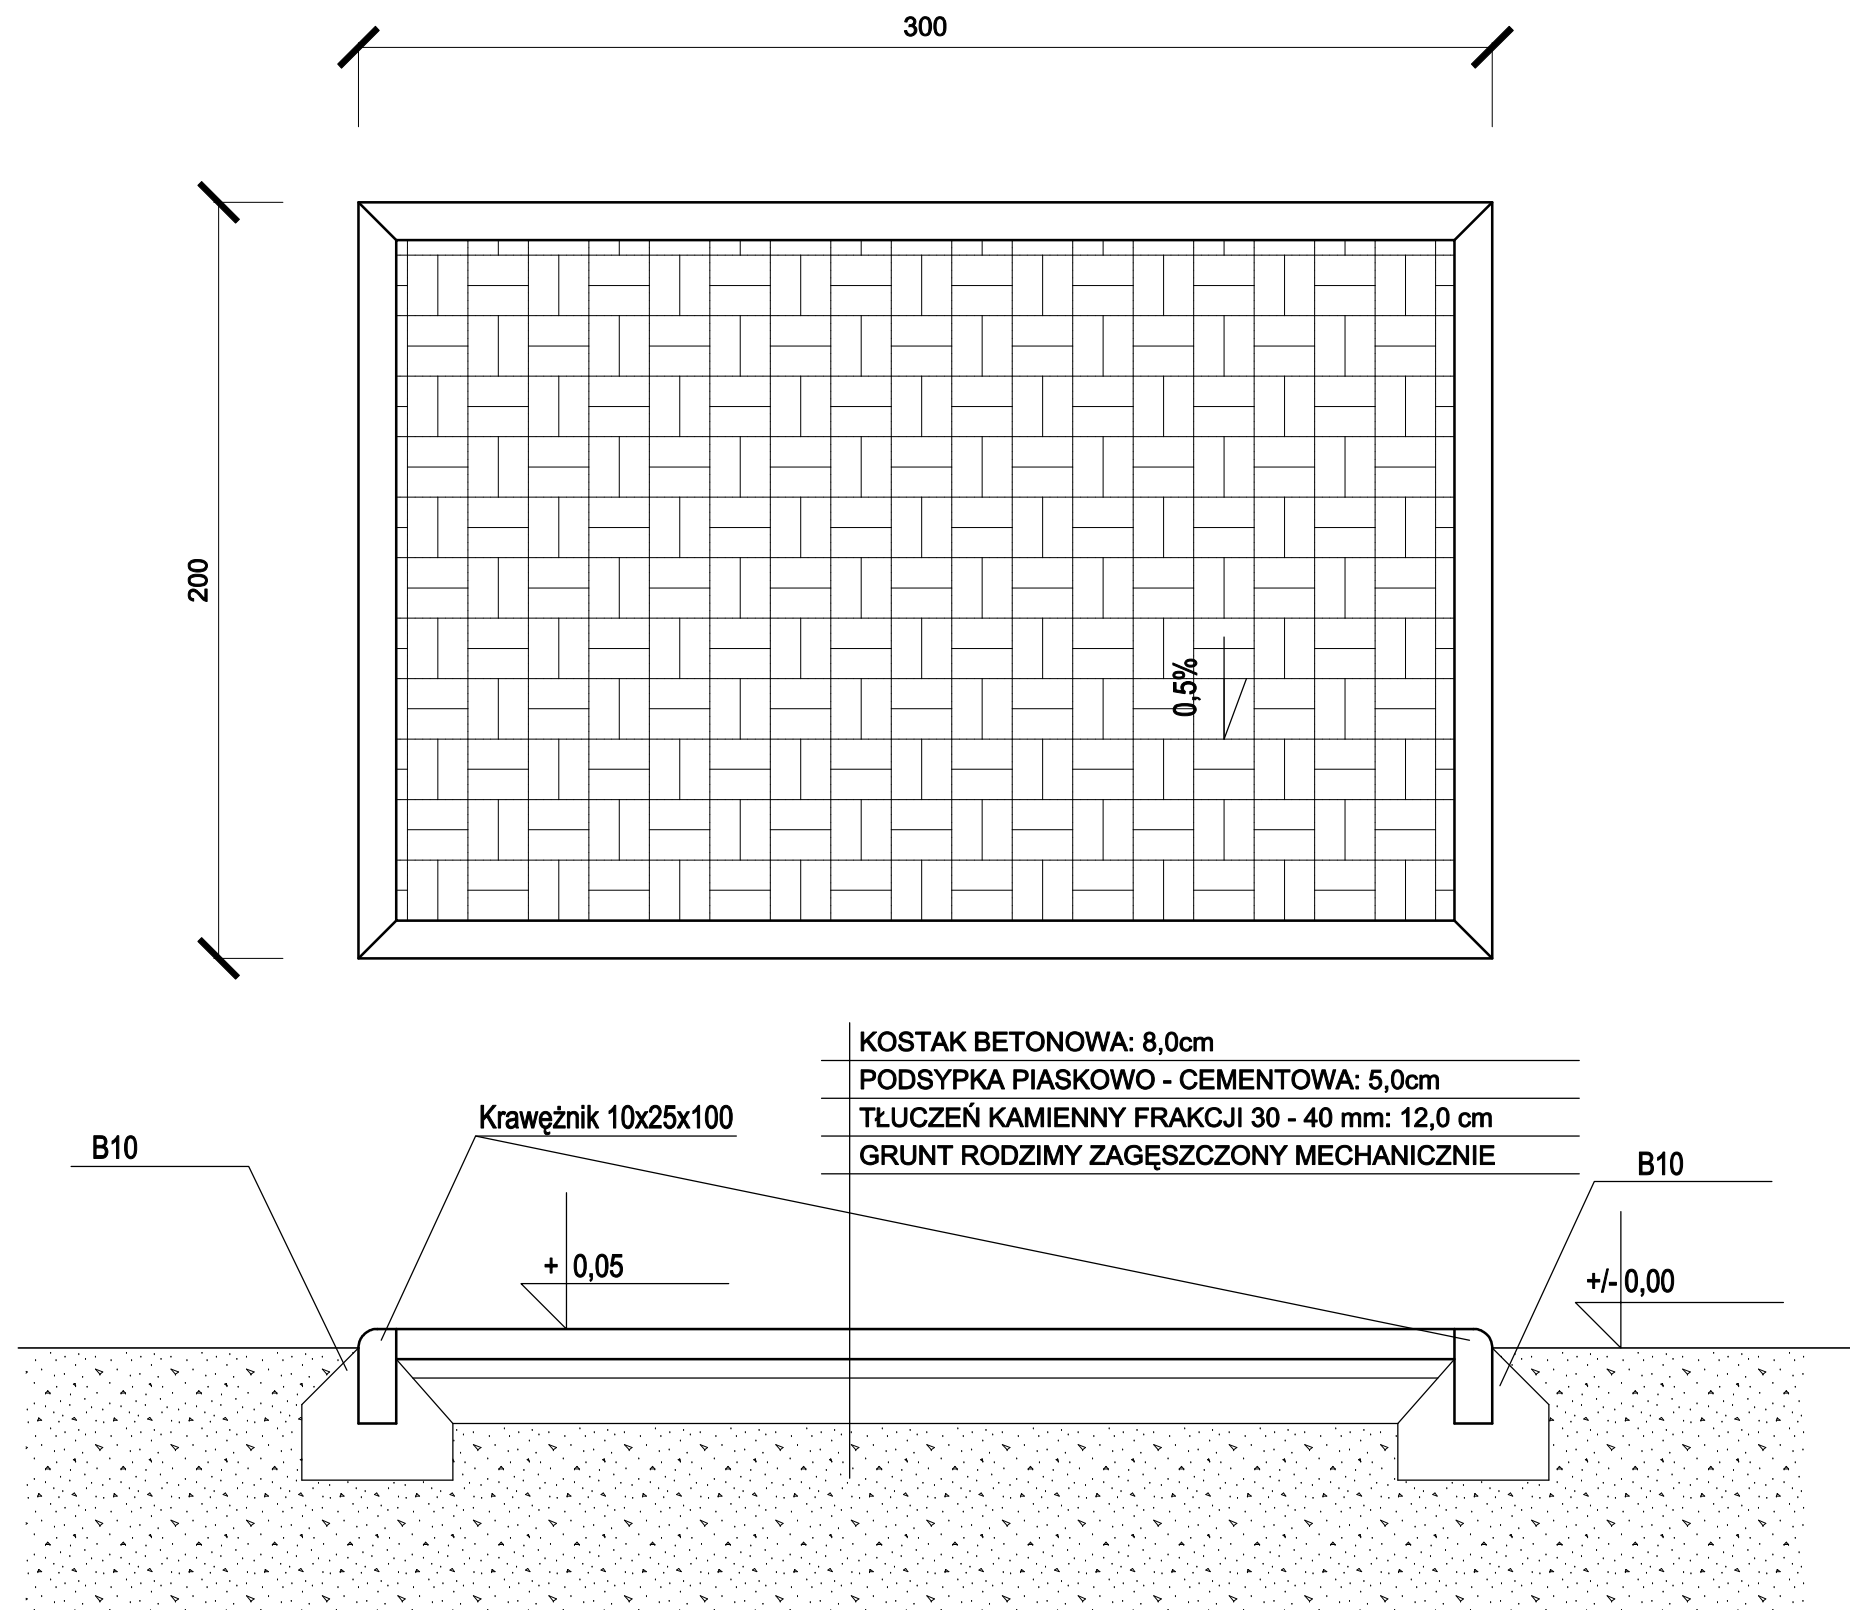

Temat: Poszerzenie Cmentarza Centralnego		Inwestor: Zakład Usług Komunalnych Szczecin ul. Ku Słońcu 125a	
Tytuł rys.: Placyki na pojemniki do sortowania odpadów		Adres inwestycji: Szczecin, ul. Mieszka I, działka 11 obr. 2135, działka 1/3 obr. 2113, działka 13/5 obr. 2136, działka 12 obr. 2135, działka 13 obr. 2135	Branża: Bud.
			Data: 12.09
Pracownia Projektowa, Obsługa Inwestycji 70-780 Szczecin, ul. Lniana 29 tel.91/46 15 871, e-mail:abrys1@o2.pl		Projektował: arch. Piotr Błażejowski upr. 144/sz/89	Skala: 1:20
		Sprawdził: Paweł Winiecki upr. 12/ZOIA/2003	Nr. rys.: 4c