


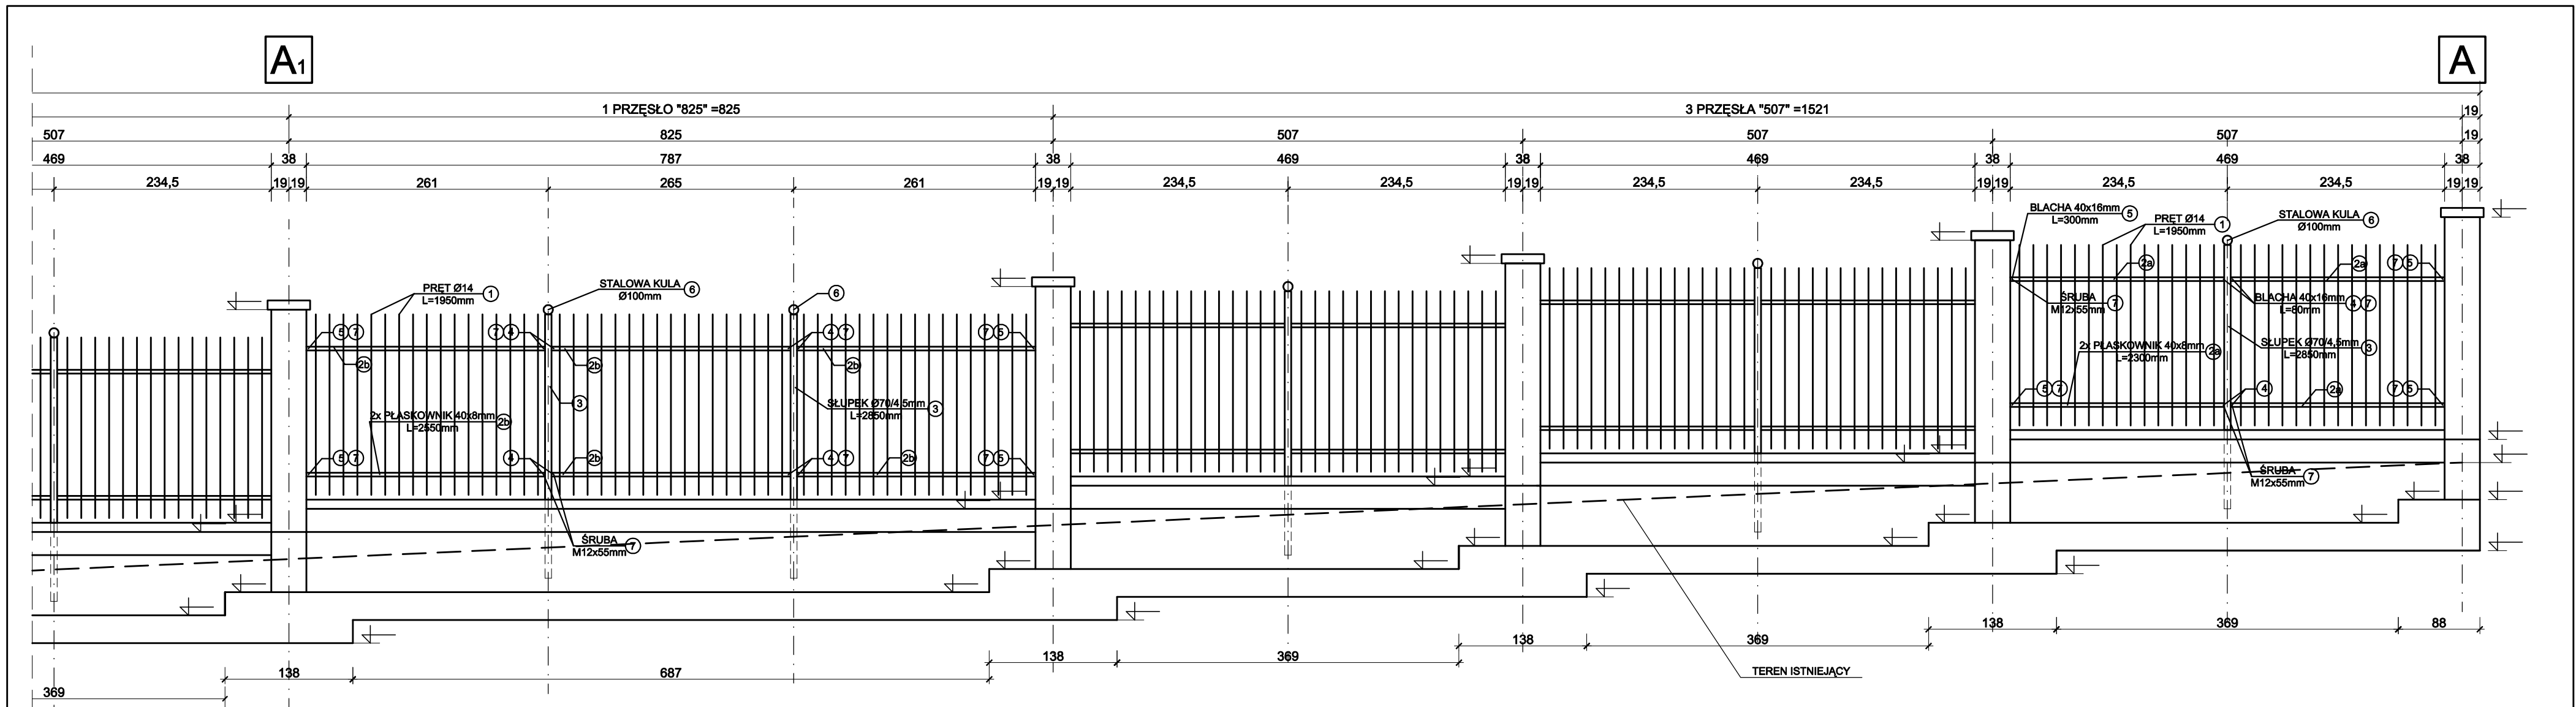

- Uwagi:**
- 1. Rzędne podano w m n.p.m.
 - 2. Łącznie przesł "507" w całym ogrodzeniu: 18 szt.
 - 3. Łącznie przesł "825" w całym ogrodzeniu: 29 szt.
 - 4. Łącznie przesł "269" w całym ogrodzeniu: 5 szt.
 - 5. W całym ogrodzeniu jedno przesł nietypowe "212".
 - 6. W całym ogrodzeniu jedno przesł nietypowe "126".
 - 7. Fundament ogrodzenia układać na warstwie betonu B10 gr. 10cm na warstwie piasku grubości 15cm zagęszczonego do $\rho_d > 0,6$.

Zestawienie stali elementów ogrodzenia - przesł "507"					
Nr.	Element	Długość [m]	Ilość [szt.]	Masa jedn. [kg/mb]	Masa [kg]
1	Pręt gładki Ø16mm	1,950	30	1,58	92,43
2a	Plaskownik 40x8mm	2,300	8	2,51	46,19
3	Rura Ø70/4,5mm	2,850	1	7,27	20,72
4	Blacha 40x16mm	0,080	4	5,02	1,61
5	Blacha 40x16mm	0,300	4	5,02	6,03
6	Kula stalowa Ø100mm	-	1	0,40	0,40
7	Śruba M12	0,055	8	62,60	5,01
Suma:				172,39	[kg]
Ogółem masa stali dla przesł "507" (172,39x18szt.):				3,105	[t]

Zestawienie stali elementów ogrodzenia - przesł "825"					
Nr.	Element	Długość [m]	Ilość [szt.]	Masa jedn. [kg/mb]	Masa [kg]
1	Pręt gładki Ø16mm	1,950	51	1,58	157,14
2b	Plaskownik 40x8mm	2,550	12	2,51	76,81
3	Rura Ø70/4,5mm	2,850	2	7,27	41,44
4	Blacha 40x16mm	0,080	8	5,02	3,22
5	Blacha 40x16mm	0,300	4	5,02	6,03
6	Kula stalowa Ø100mm	-	2	0,40	0,80
7	Śruba M12	0,055	12	62,60	7,52
Suma:				292,96	[kg]
Ogółem masa stali dla przesł "825" (292,96x29):				8,496	[t]

Zestawienie stali elementów ogrodzenia - przesł "212"					
Nr.	Element	Długość [m]	Ilość [szt.]	Masa jedn. [kg/mb]	Masa [kg]
1	Pręt gładki Ø16mm	1,950	11	1,58	33,90
2c	Plaskownik 40x8mm	2,550	4	2,51	17,07
5	Blacha 40x16mm	0,300	4	5,02	6,03
7	Śruba M12	0,055	4	62,60	2,51
Suma:				59,51	[kg]
Ogółem masa stali dla przesł "212" (59,51x1):				0,060	[t]

Temat: Poszerzenie Cmentarza Centralnego		Inwestor: Zakład Usług Komunalnych Szczecin ul. Ku Stołcu 125a	
Tytuł rys.: Rozwinięcie ogrodzenia Odcinek ABC		Adres inwestycji: Szczecin, ul. Mieszka I, działka 1/3 obr. 2135, działka 13/5 obr. 2136, działka 12 obr. 2135, działka 13 obr. 2135	Brand: Bud. 12.09
Pracownia Projektowa, Obsługa Inwestycji 70-780 Szczecin, ul. Liliowa 29 tel.91/46 15 871, e-mail:abrys@macsimum.com.pl		Projektował: arch. Piotr Błażejewski upr. 144/sz/89 Sprawdził: Paweł Winiecki upr. 12/ZOI/A/2003	Skala: 1:50 Nr. rys: 5a1