


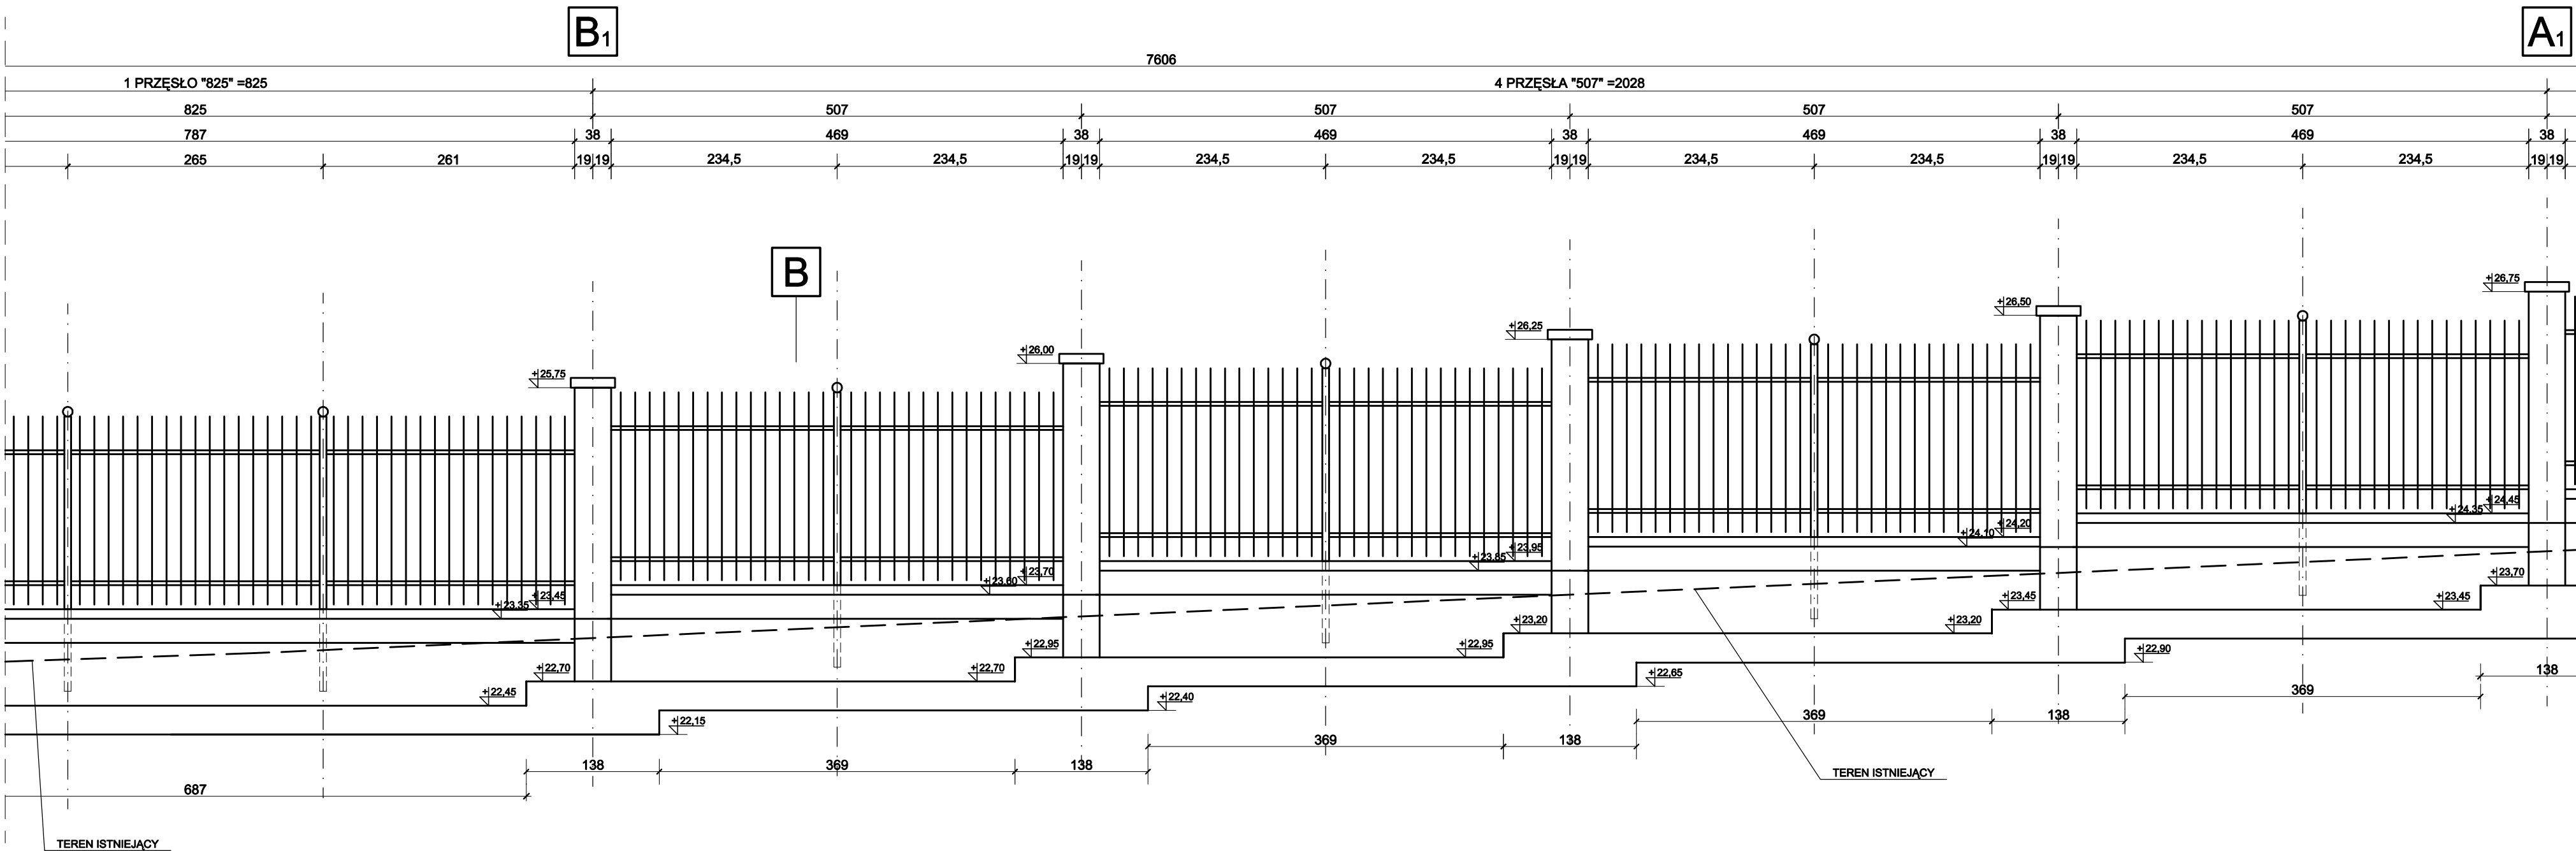

- Uwagi:**
1. Rzędne podano w m n.p.m.
  2. Łącznie przęseł "507" w całym ogrodzeniu: 18 szt.
  3. Łącznie przęseł "825" w całym ogrodzeniu: 29 szt.
  4. Łącznie przęseł "269" w całym ogrodzeniu: 5 szt.
  5. W całym ogrodzeniu jedno przęsło nietypowe "212".
  6. W całym ogrodzeniu jedno przęsło nietypowe "126".
  7. Fundament ogrodzenia układać na warstwie betonu B10 gr. 10cm na warstwie piasku grubości 15cm zagęszczonego do  $\text{Id} > 0,6$ .

|   |  |   |                  |
|---|--|---|------------------|
| Temat:<br>Poszerzenie Cmentarza Centralnego   |  | Inwestor:<br>Zakład Usług Komunalnych<br>Szczecin ul. Ku Słońcu 125a   |                  |
| Tytuł rys.:<br>Rozwinięcie ogrodzenia<br>Odcinek ABC                                                                                               |  | Adres inwestycji:<br>Szczecin, ul. Mieszka I,<br>działka 11 obr. 2135,<br>działka 1/3 obr. 2113,<br>działka 13/5 obr. 2136,<br>działka 12 obr. 2135,<br>działka 13 obr. 2135 | Branża:<br>Bud.  |
|   |  |   | Data:<br>12.09   |
| <b>"Abrys"</b><br>Pracownia Projektowa, Obsługa Inwestycji<br>70-780 Szczecin, ul. Lniarska 29<br>tel. 91/46 15 871, e-mail: abrys@macsimum.com.pl |  | Projektował:<br>arch. Piotr Błażejewski<br>upr. 144/sz/89   | Skala:<br>1:50   |
|   |  | Sprawdził:<br>Paweł Winiecki<br>upr. 12/ZOIA/2003   | Nr. rys.:<br>5a2 |