


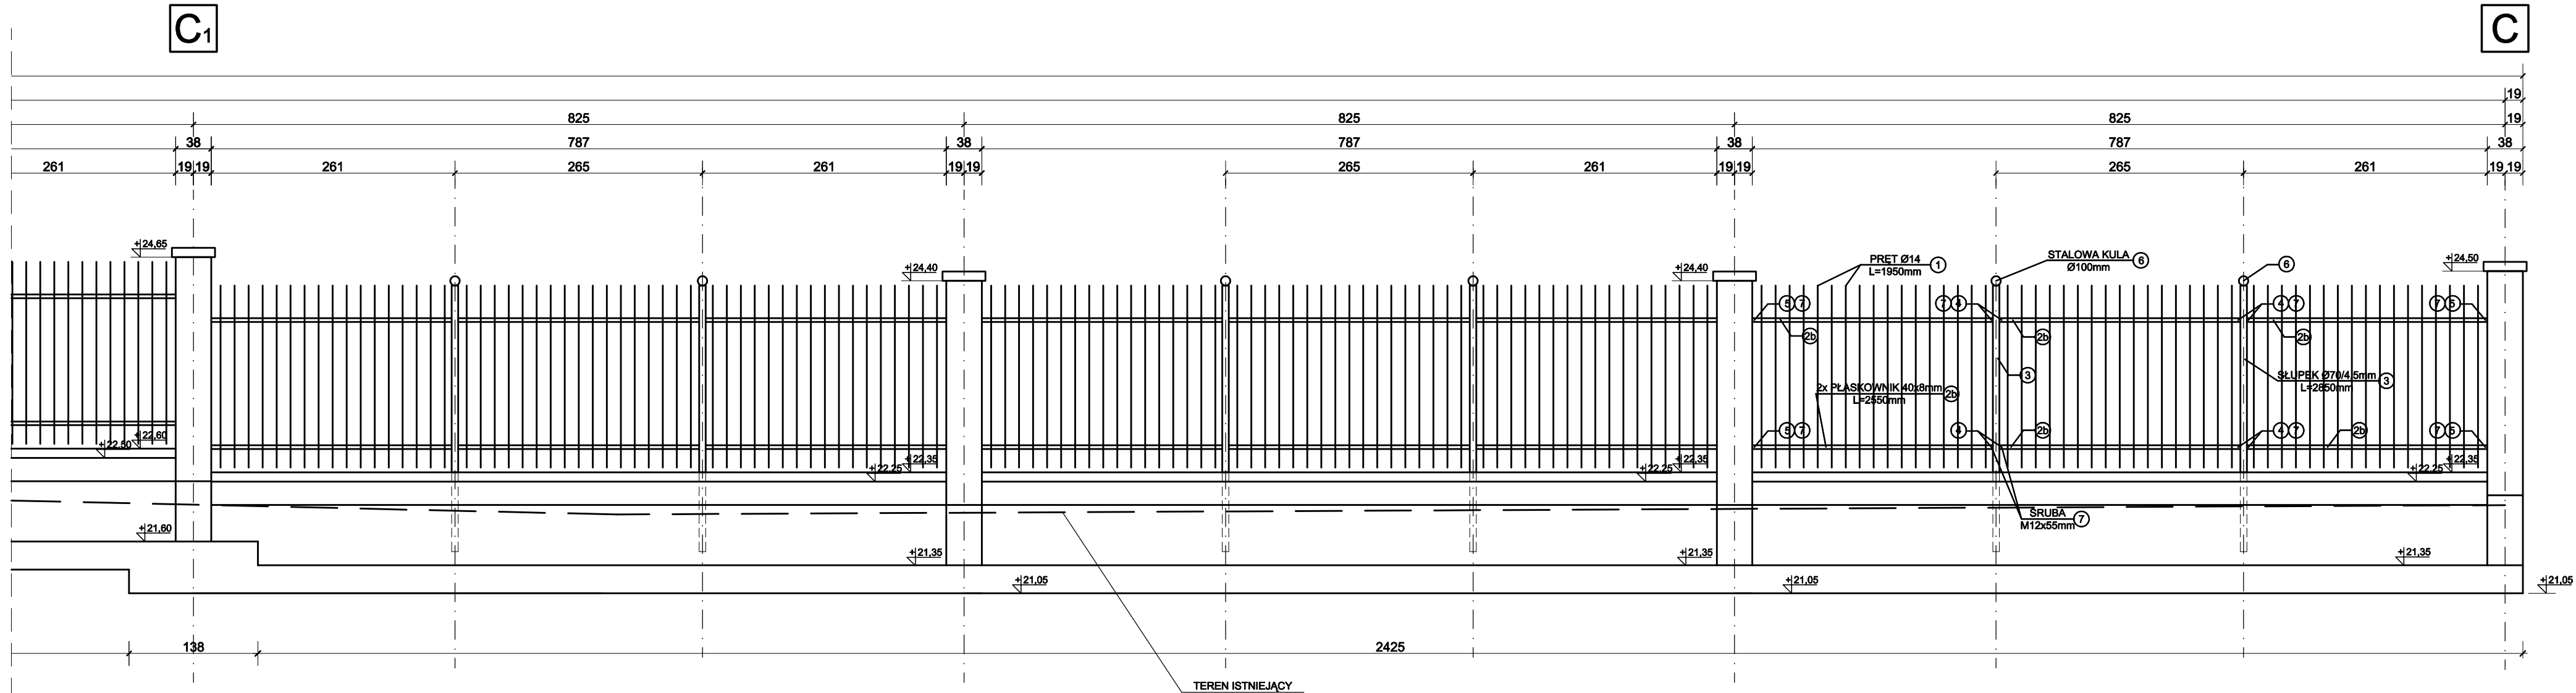

- Uwagi:**
- 1. Rzędne podano w m n.p.m.
 - 2. Łącznie przęseł "507" w całym ogrodzeniu: 18 szt.
 - 3. Łącznie przęseł "825" w całym ogrodzeniu: 29 szt.
 - 4. Łącznie przęseł "269" w całym ogrodzeniu: 5 szt.
 - 5. W całym ogrodzeniu jedno przęsło nietypowe "212".
 - 6. W całym ogrodzeniu jedno przęsło nietypowe "126".
 - 7. Fundament ogrodzenia układać na warstwie betonu B10 gr. 10cm na warstwie piasku grubości 15cm zagęszczonego do $\text{Id} > 0,6$.

Zestawienie stali elementów ogrodzenia - przęsło "126"						
Nr.	Element	Długość [m]	Ilość [szt.]	Masa jedn. [kg/mb]	Masa [kg]	Uwagi
1	Pręt gładki Ø16mm	1,950	5	1,58	15,41	
2d	Płaskownik 40x8mm	0,850	4	2,51	8,54	
5	Blacha 40x16mm	0,300	4	5,02	6,03	
7	Śruba M12	0,055	4	62,60	2,51	
				Suma:	32,51	[kg]
Ogółem masa stali dla przęsła "212" (59,51x1):					0,033	[t]

Temat: Poszerzenie Cmentarza Centralnego		Inwestor: Zakład Usług Komunalnych Szczecin ul. Ku Słońcu 125a	
Tytuł rys.: Rozwinięcie ogrodzenia Odcinek CD	Adres inwestycji: Szczecin, ul. Mieszka I, działka 11 obr. 2135, działka 13/5 obr. 2136, działka 12 obr. 2135, działka 13 obr. 2135		Branża: Bud.
	Data: 12.09		
Projektował: arch. Piotr Błażejowski upr. 144/sz/89		Skala: 1:50	
Sprawdził: Paweł Winiński upr. 12/ZOIA/2003		Nr. rys.: 5b1	
Pracownia Projektowa, Obsługa Inwestycji 70-780 Szczecin, ul. Liniowa 29 tel. 91/46 15 871, e-mail: abrys@macsimum.com.pl			