


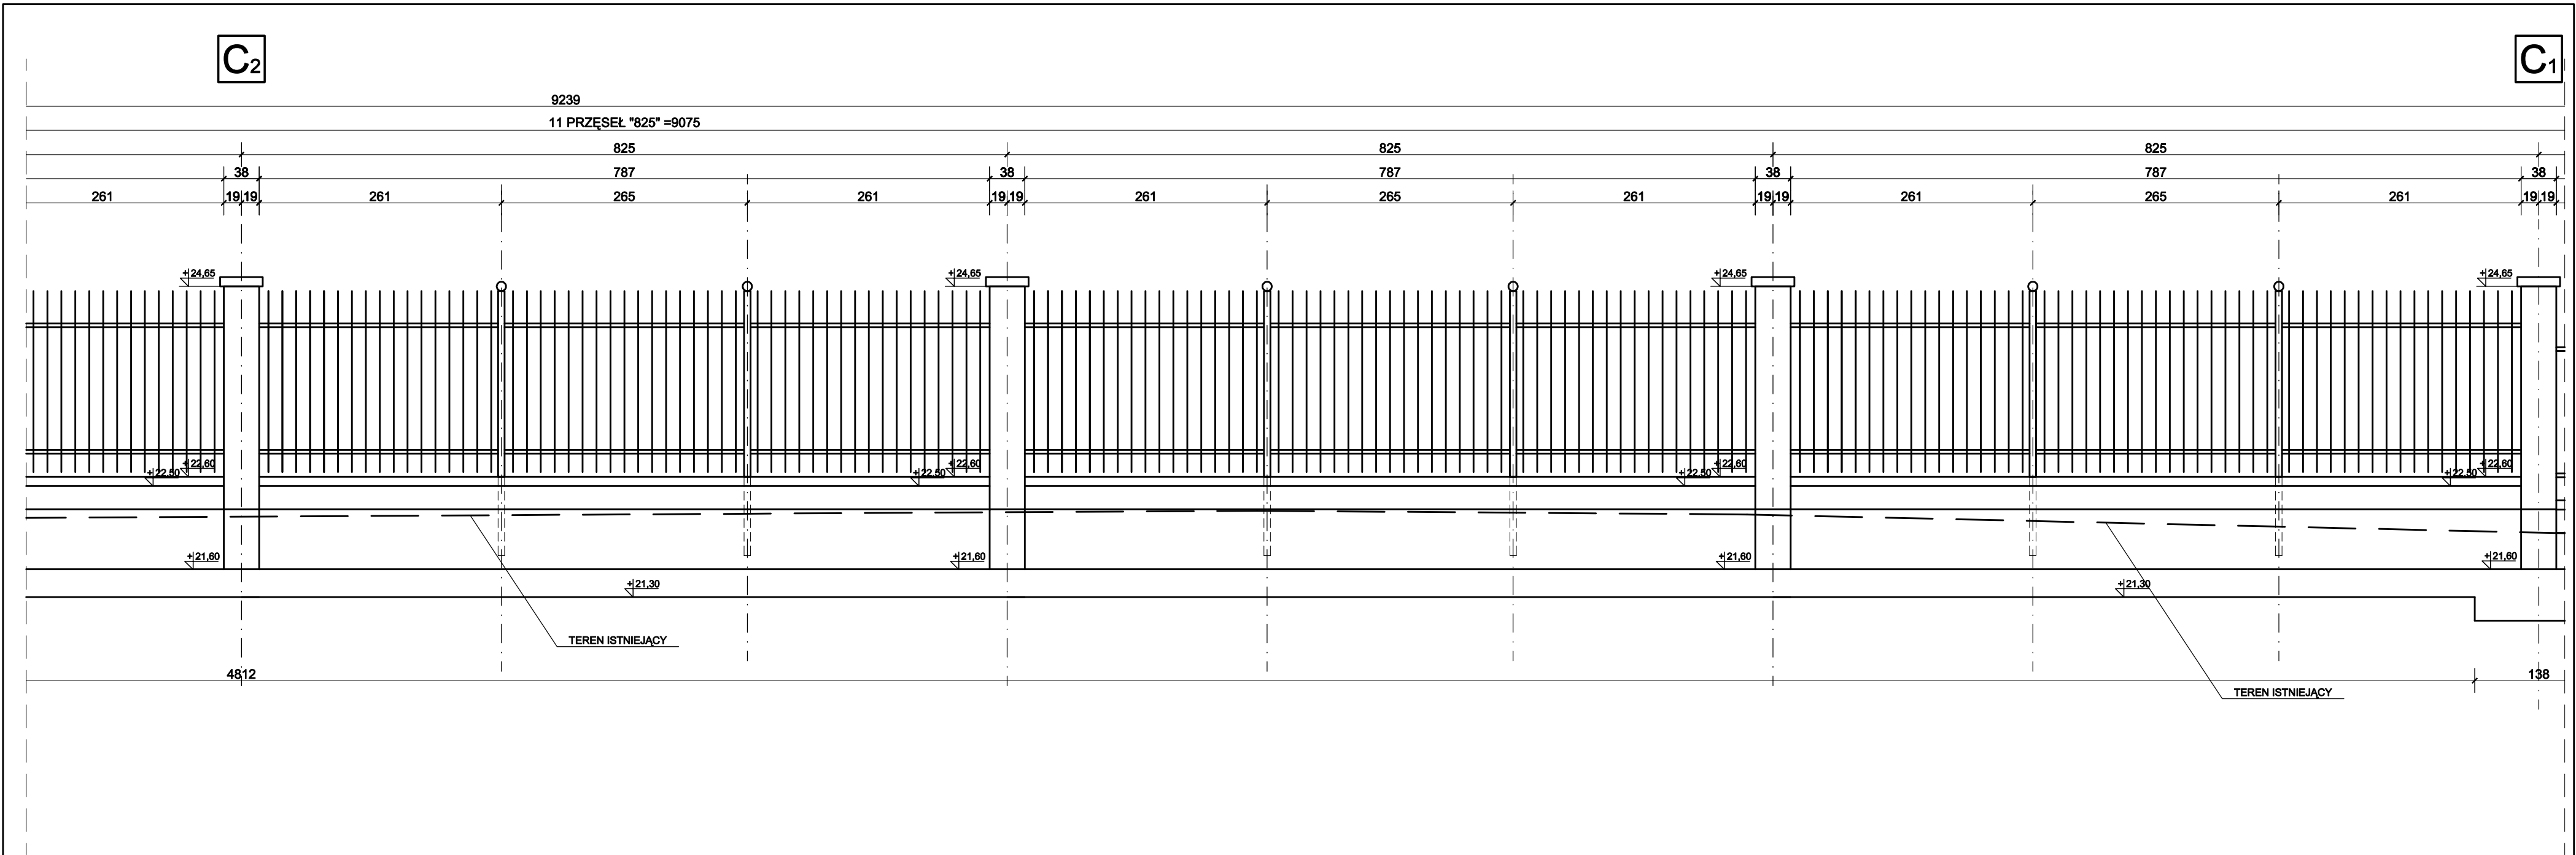

- Uwagi:**
1. Rzędne podano w m n.p.m.
 2. Łącznie pręseł "507" w całym ogrodzeniu: 18 szt.
 3. Łącznie pręseł "825" w całym ogrodzeniu: 29 szt.
 4. Łącznie pręseł "269" w całym ogrodzeniu: 5 szt.
 5. W całym ogrodzeniu jedno pręśło nietypowe "212".
 6. W całym ogrodzeniu jedno pręśło nietypowe "126".
 7. Fundament ogrodzenia układać na warstwie betonu B10 gr. 10cm na warstwie piasku grubości 15cm zagęszczonego do $I_d > 0,6$.

Temat: Poszerzenie Cmentarza Centralnego		Inwestor: Zakład Usług Komunalnych Szczecin ul. Ku Słońcu 125a	
Tytuł rys.: Rozwinięcie ogrodzenia Odcinek CD		Adres inwestycji: Szczecin, ul. Mieszka I, działka 11 obr. 2135, działka 13/5 obr. 2136, działka 12 obr. 2135, działka 13 obr. 2135	Branda: Bud. Data: 12.09
"Abrys" Pracownia Projektowa, Obsługa Inwestycji 70-780 Szczecin, ul. Lwiana 29 tel.91/46 15 871, e-mail:abrys@macsimum.com.pl		Projektował: arch. Piotr Błażejewski upr. 144/sz/89 Sprawdził: Paweł Winiecki upr. 12/ZOIA/2003	Skala: 1:50 Nr. rys.: 5b2