


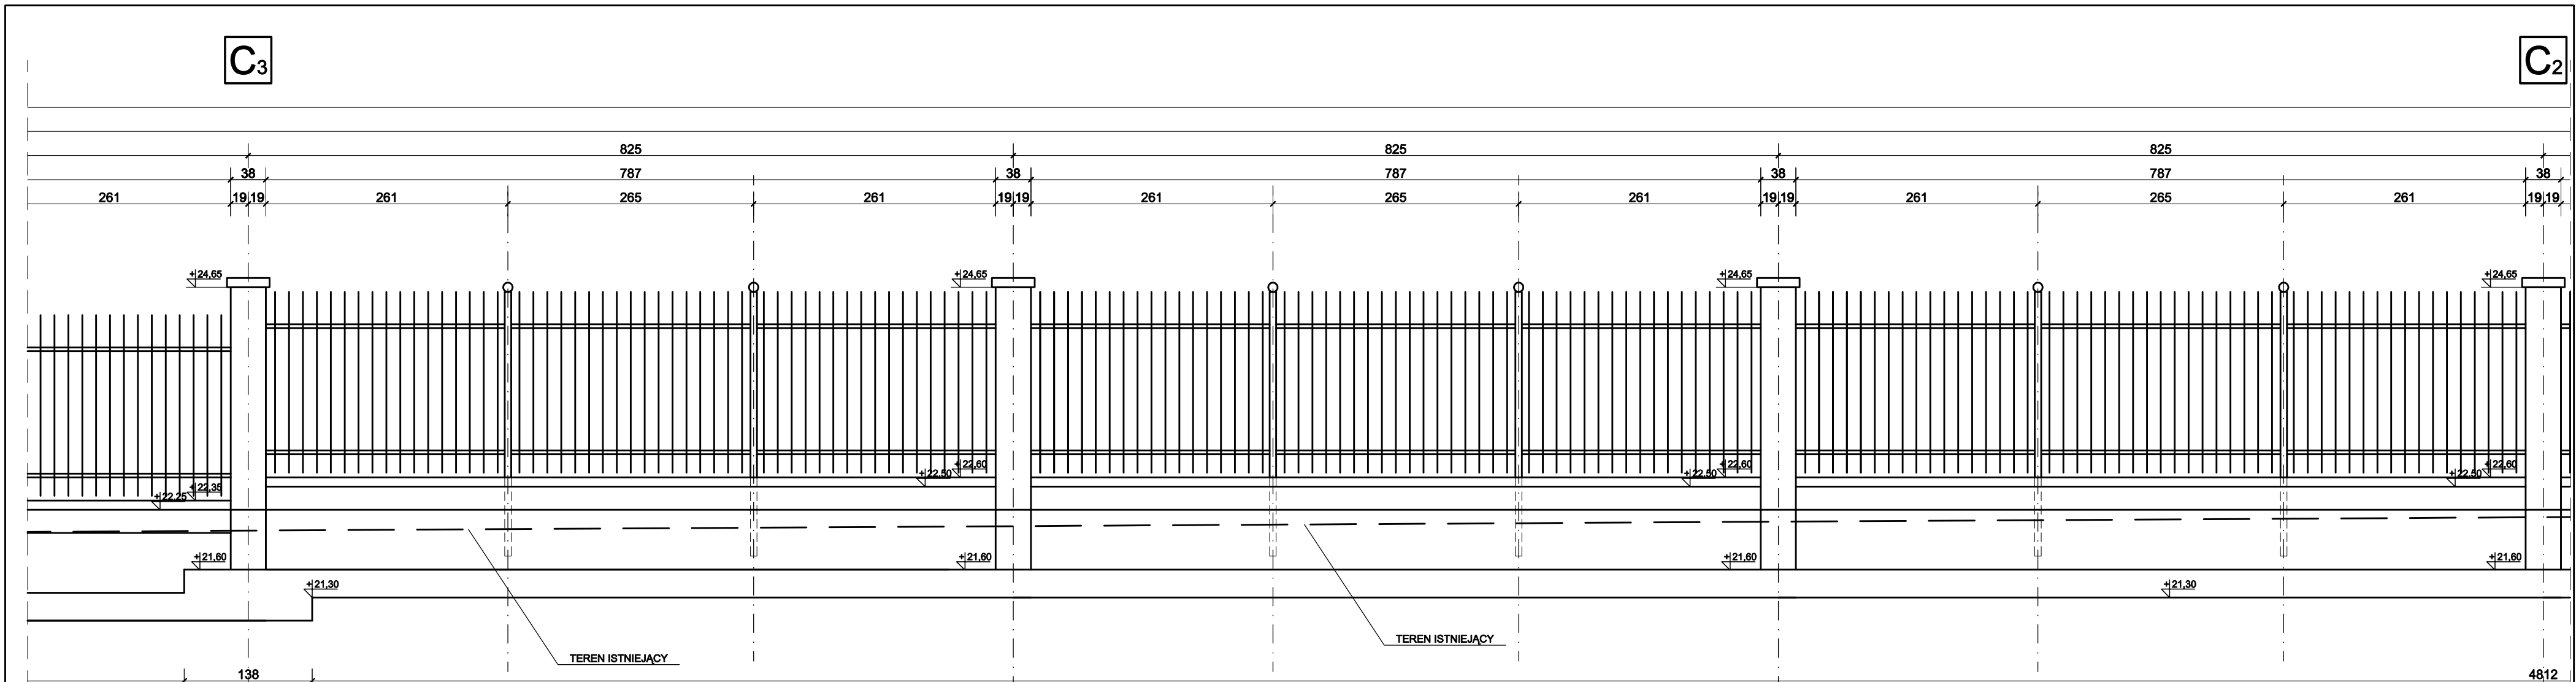

Uwagi:

1. Rzędne podano w m n.p.m.
2. Łącznie przęseł "507" w całym ogrodzeniu: 18 szt.
3. Łącznie przęseł "825" w całym ogrodzeniu: 29 szt.
4. Łącznie przęseł "269" w całym ogrodzeniu: 5 szt.
5. W całym ogrodzeniu jedno przęsło nietypowe "212".
6. W całym ogrodzeniu jedno przęsło nietypowe "126".
7. Fundament ogrodzenia układać na warstwie betonu B10 gr. 10cm na warstwie piasku grubości 15cm zagęszczonego do $I_d > 0,6$.

Temat: Poszerzenie Cmentarza Centralnego		Inwestor: Zakład Usług Komunalnych Szczecin ul. Ku Słońcu 125a	
Tytuł rys.: Rozwinięcie ogrodzenia Odcinek CD	Adres inwestycji: Szczecin, ul. Mieszka I, działka 11 obr. 2135, działka 1/3 obr. 2113, działka 12 obr. 2135, działka 13 obr. 2135	Branża: Bud.	Data: 12.09
		Skala: 1:50	
"Abrys" Pracownia Projektowa, Obsługa Inwestycji 70-760 Szczecin, ul. Liniarska 29 tel. 91/46 15 871, e-mail: abrys@macsalnum.com.pl	Projektował: arch. Piotr Błażejewski upr. 144/sz/89	Nr. rys.: 5b3	
	Sprawdził: Paweł Winiński upr. 12/ZOIA/2003		