


D₁

D

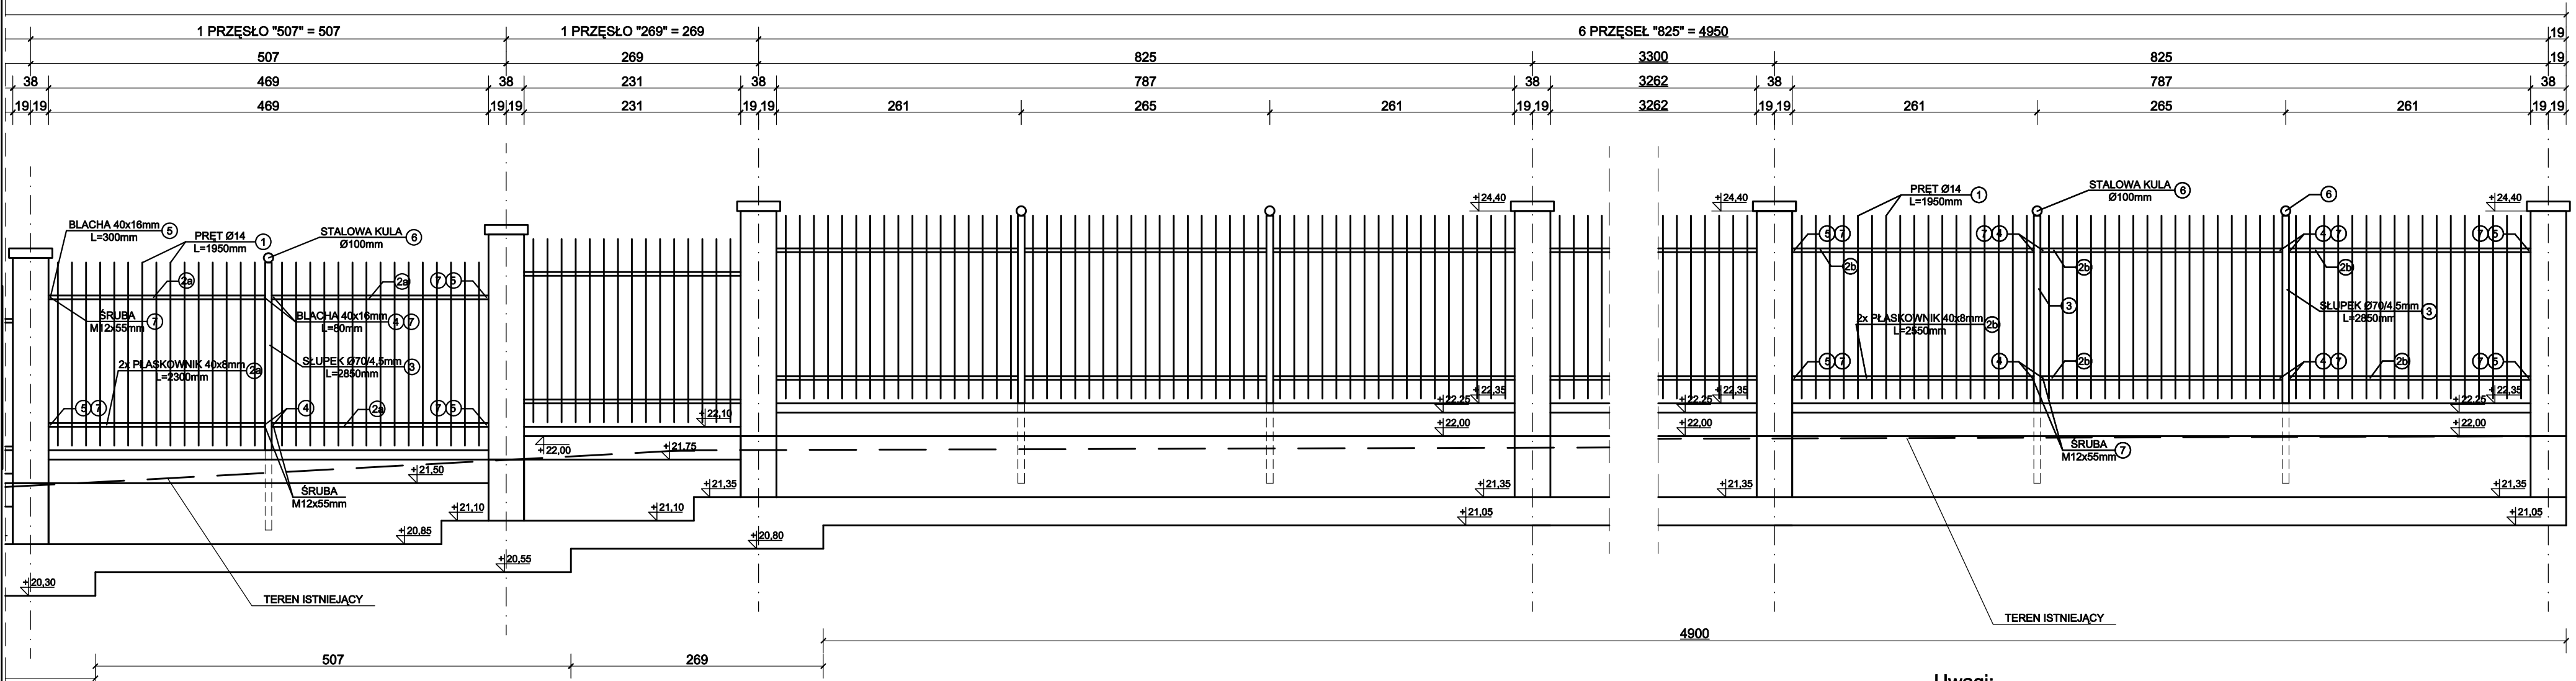

Uwagi:

1. Rzędne podano w m n.p.m.
2. Łącznie przęsł "507" w całym ogrodzeniu: 18 szt.
3. Łącznie przęsł "825" w całym ogrodzeniu: 29 szt.
4. Łącznie przęsł "269" w całym ogrodzeniu: 5 szt.
5. W całym ogrodzeniu jedno przęsło nietypowe "212".
6. W całym ogrodzeniu jedno przęsło nietypowe "126".
7. Fundament ogrodzenia układać na warstwie betonu B10 gr. 10cm na warstwie piasku grubości 15cm zagęszczonego do $I_d > 0,6$.

Zestawienie stali elementów ogrodzenia - przęsło "269"						
Nr.	Element	Długość [m]	Ilość [szt.]	Masa jedn. [kg/mb]	Masa [kg]	Uwagi
1	Pręt gładki Ø16mm	1,950	15	1,58	46,22	
2a	Plaskownik 40x8mm	2,300	4	2,51	23,10	
5	Blacha 40x16mm	0,300	4	5,02	6,03	
7	Śruba M12	0,055	4	62,60	2,51	
Suma:					77,86	[kg]
Ogółem masa stali dla przęsł "269" (77,86x5):					0,390	[t]

Temat: Poszerzenie Cmentarza Centralnego		Inwestor: Zakład Usług Komunalnych Szczecin ul. Ku Słońcu 125a	
Tytuł rys.: Rozwinięcie ogrodzenia Odcinek DE		Adres inwestycji: Szczecin, ul. Mieszka I, działka 11 obr. 2135, działka 1/3 obr. 2113, działka 13/5 obr. 2136, działka 12 obr. 2135, działka 13 obr. 2135	Branża: Bud. Data: 12.09
"Abrys" Pracownia Projektowa, Obsługa Inwestycji 70-780 Szczecin, ul. Liliowa 29 tel.91/46 16 671, e-mail:abrys@macsimum.com.pl		Projektował: arch. Piotr Błażejewski upr. 144/sz/89 Sprawdził: Paweł Winiecki upr. 12/ZOIA/2003	Skala: 1:50 Nr. rys.: 5c1