


E

D₄

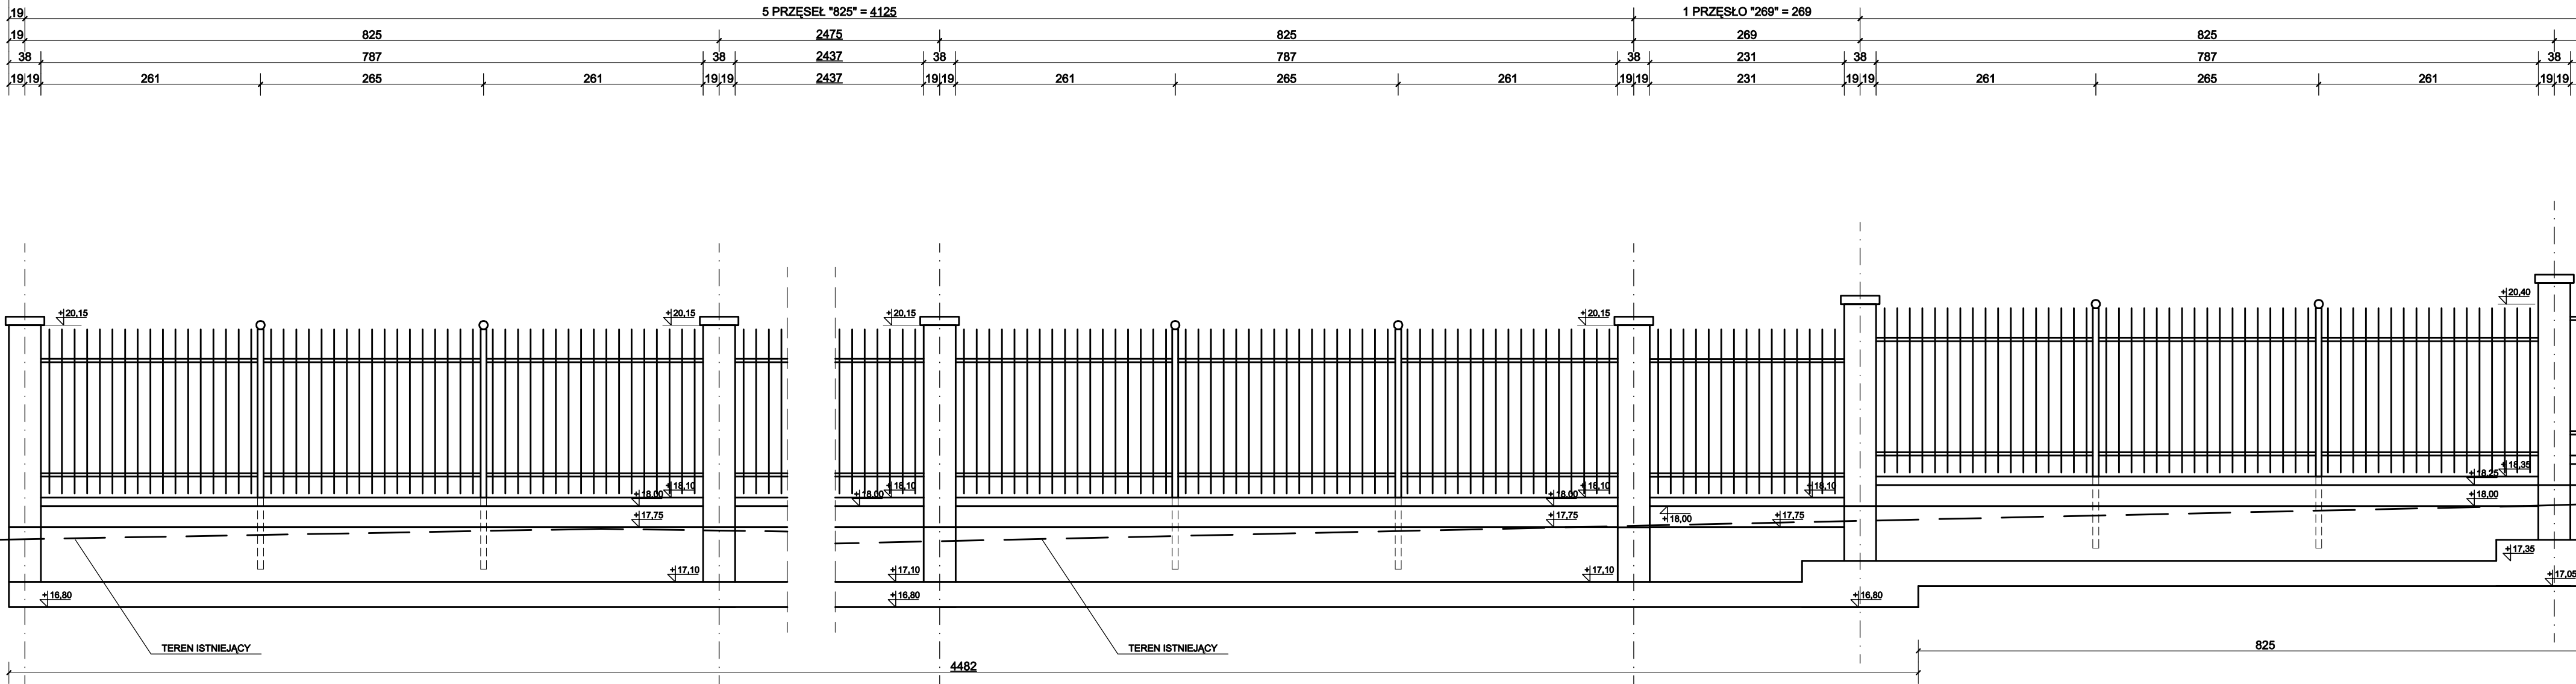

Uwagi:

1. Rzędne podano w m n.p.m.
2. Łącznie przeseł "507" w całym ogrodzeniu: 18 szt.
3. Łącznie przeseł "825" w całym ogrodzeniu: 29 szt.
4. Łącznie przeseł "269" w całym ogrodzeniu: 5 szt.
5. W całym ogrodzeniu jedno przeseł nietypowe "212".
6. W całym ogrodzeniu jedno przesło nietypowe "126".
7. Fundament ogrodzenia układać na warstwie betonu B10 gr. 10cm na warstwie piasku grubości 15cm zagęszczonego do $I_d > 0,6$.

Temat: Poszerzenie Cmentarza Centralnego		Inwestor: Zakład Usług Komunalnych Szczecin ul. Ku Słońcu 125a	
Tytuł rys.: Rozwinięcie ogrodzenia Odcinek DE	Adres inwestycji: Szczecin, ul. Mieszka I, działka 11 obr. 2135, działka 1/3 obr. 2113, działka 13/5 obr. 2136, działka 12 obr. 2135, działka 13 obr. 2135	Branża: Bud.	
		Data: 12.09	
Pracownia Projektowa, Obsługa Inwestycji 70-760 Szczecin, ul. Liniowa 29 tel.91/46 15 871, e-mail:abrys@macslum.com.pl	Projektował: arch. Piotr Błażejewski upr. 144/sz/69		Skala: 1:50
	Sprawdził: Paweł Winiński upr. 12/ZOIA/2003		Nr. rys: 5c5