


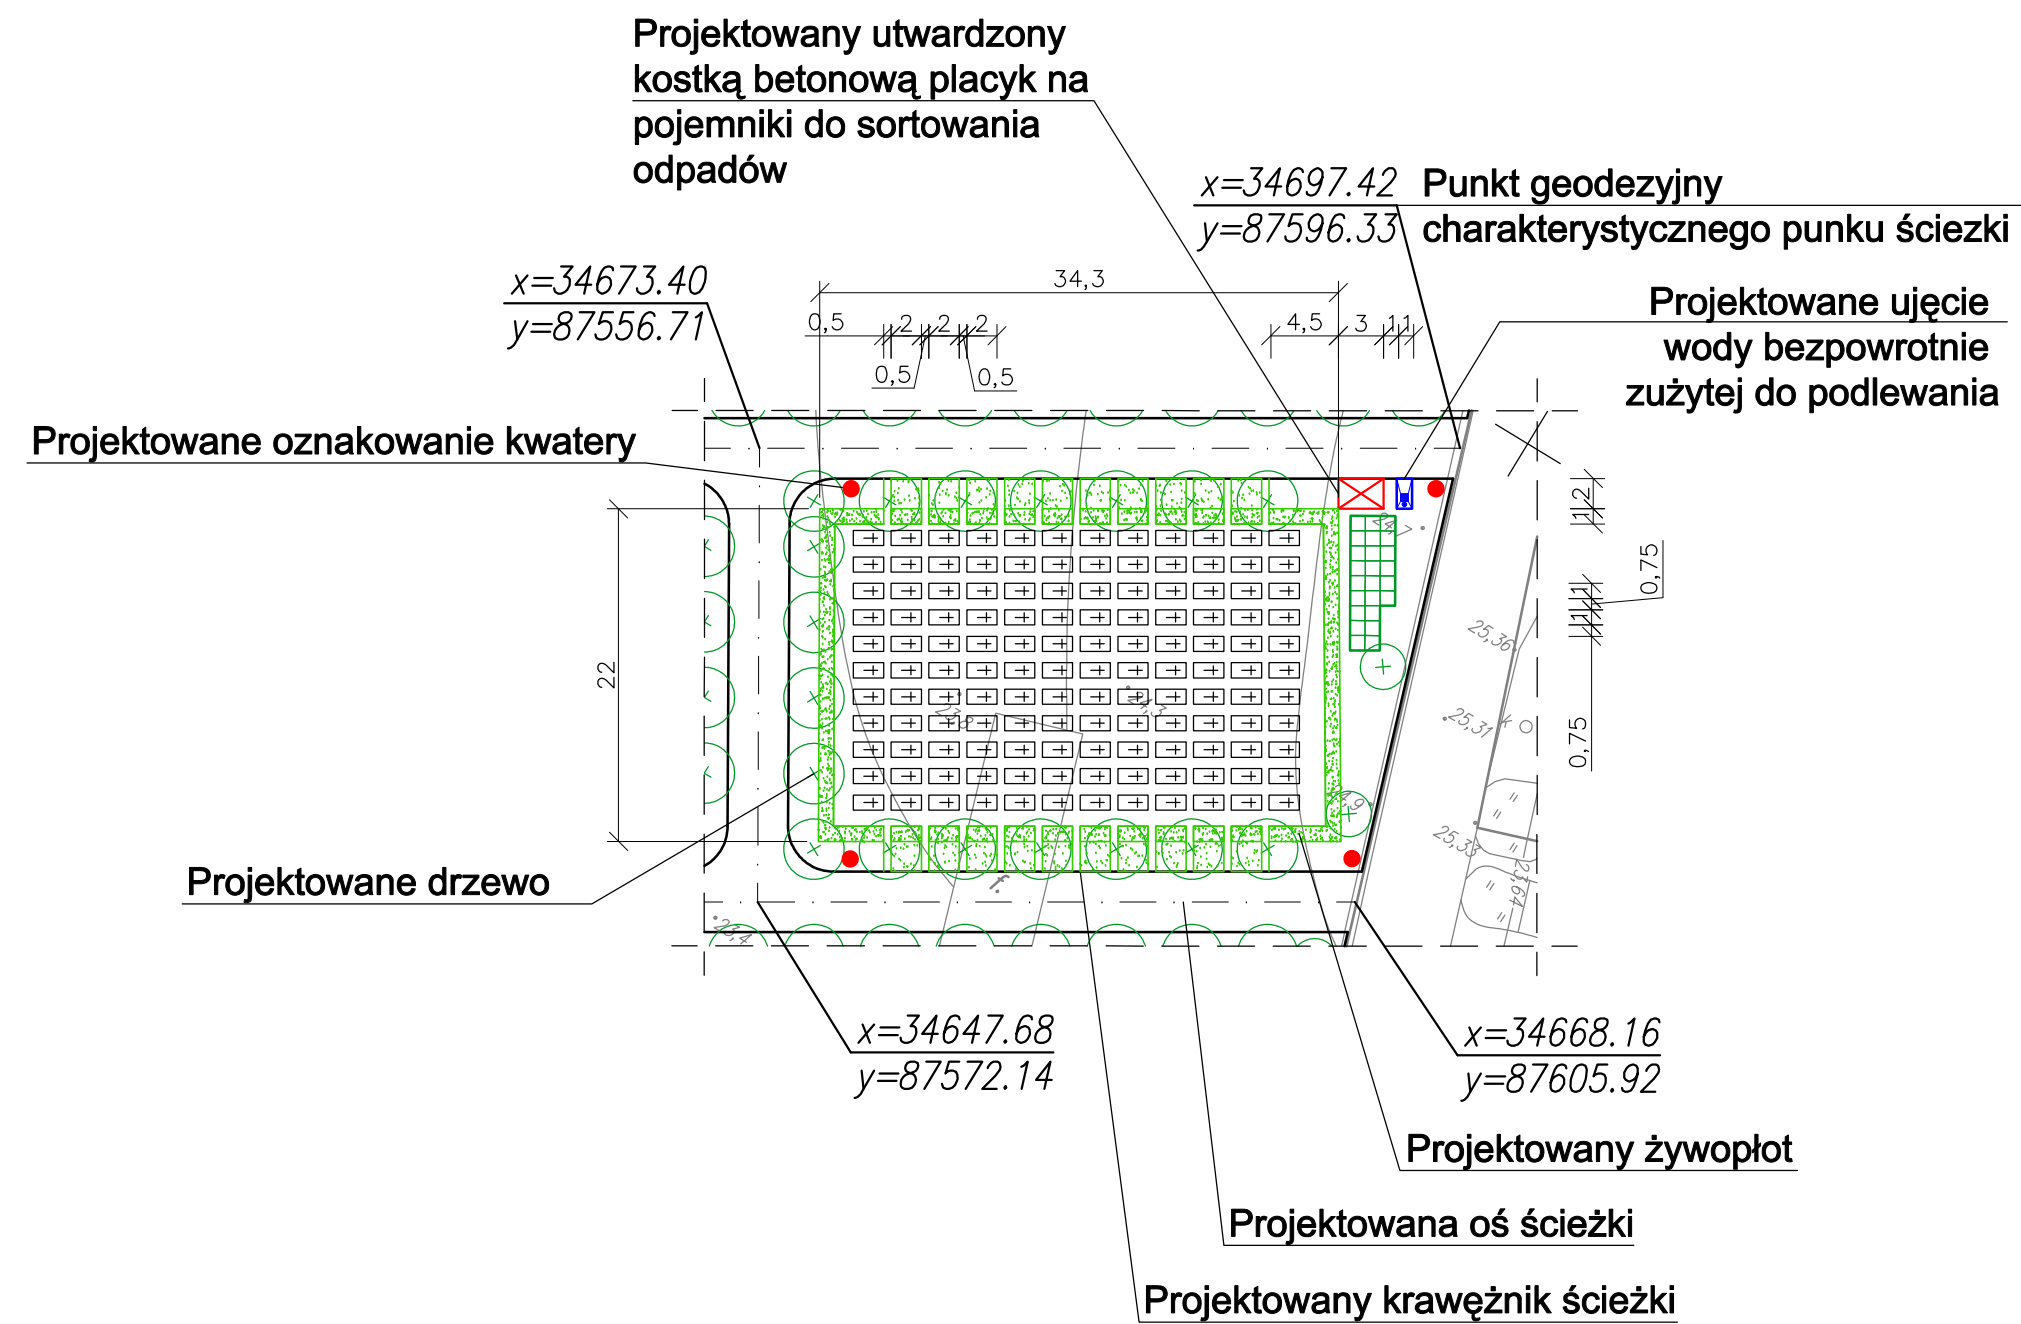

**UWAGI:**

1. Ilość miejsc pochówku: 132 szt.
2. Powierzchnia brutto: 0,11 ha.
3. Powierzchnia netto: 0,92 ha.
4. Powierzchnia zieleni: 0,018 ha.
5. Wymiary podano w m.

|   |   |                                                                              |                       |
|---|---|------------------------------------------------------------------------------|-----------------------|
| Temat:<br><b>Poszerzenie Cmentarza Centralnego</b>                                                                             |   | Inwestor:<br><b>Zakład Usług Komunalnych<br/>Szczecin ul. Ku Słońcu 125a</b> |                       |
| Tytuł rys.:<br><br><b>Zagospodarowanie kwatery B</b>                                                                           | Adres inwestycji:<br>Szczecin, ul. Mieszka I,<br>działka 11 obr. 2135,<br>działka 1/3 obr. 2113,<br>działka 13/5 obr. 2136,<br>działka 12 obr. 2135,<br>działka 13 obr. 2135 | Branża:<br><b>Bud.</b>                                                       | Data:<br><b>12.09</b> |
|   |   |                                                                              |                       |
| "Abrys"<br>Pracownia Projektowa, Obsługa Inwestycji<br>70-780 Szczecin, ul. Lniana 29<br>tel.91/46 15 871, e-mail:abrys1@o2.pl | Projektował:<br>arch. Piotr Błażejewski<br>upr. 144/sz/89   | Skala:<br><b>1:500</b>                                                       | Nr. rys.:<br><b>7</b> |
|   | Sprawdził:<br>Paweł Winiecki<br>upr. 12/ZOIA/2003   |                                                                              |                       |